


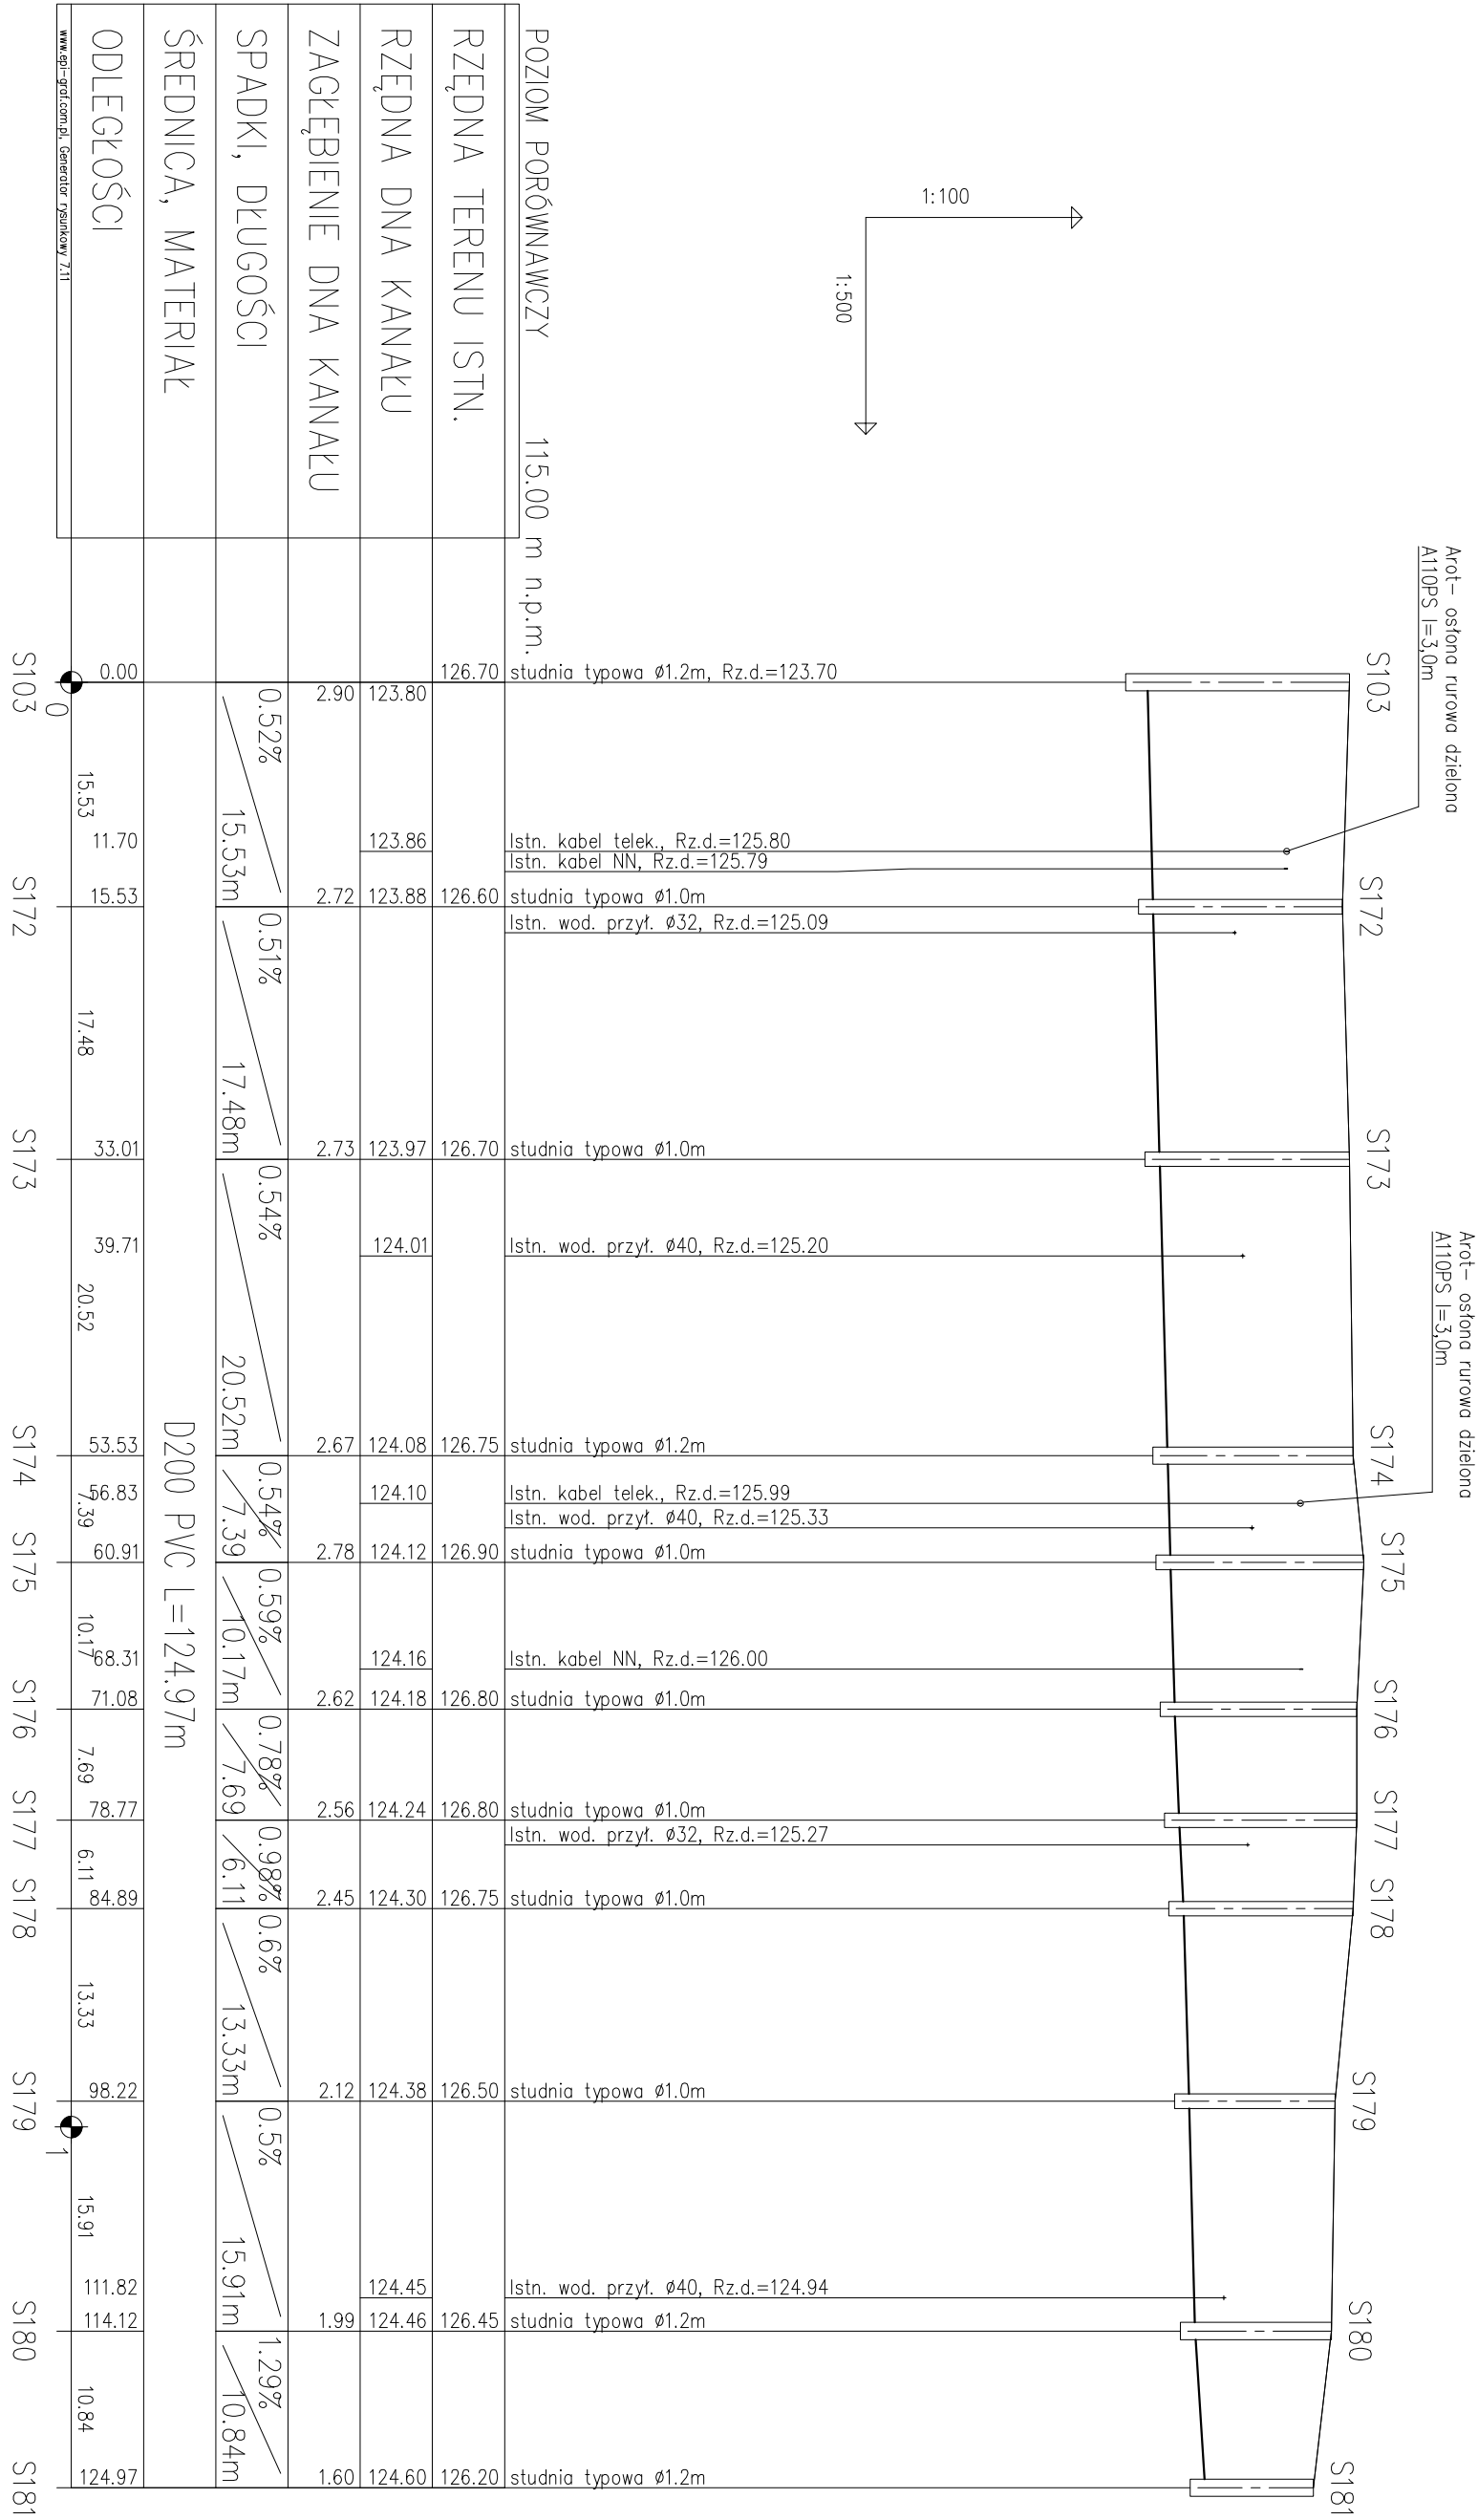

UWAGA:
Przed rozpoczęciem robót zweryfikować istniejące rzędne.
W przypadku kolizji z drenażem rolniczym stosować uwagi
zawarte w piśmie WZMIW o/Płock z dnia 15.10.2007
zn. EKP. 4105-U-1168/1816/07

	
Zarząd Inwestycji Sp. z o.o. 99-300 Kutno, ul. Podrzeczna 5a, tel./fax. (0-24) 254-09-80	
Nazwa i adres odbiorcy: Projekt budowlany + projekt wykonawczy	
posesji dla m. Rogoźno - etap I	
Adres na Plac	
Rogoźno, Borzykowo Stare, Borzykowo Nowe, Stępczno, Gm. Rąbnowo	
Przebieg tras: Profil podłużny przewodu grawitacyjnego od S103 do S181	Skala: 1:100/1:500
Projektant: mgr inż. A.Radziejewski upr. nr 139/97/PL	Data: 10.2007
Stwierdził: mgr inż. H. Tarnowski upr. LOD/0285/PMOS/05	