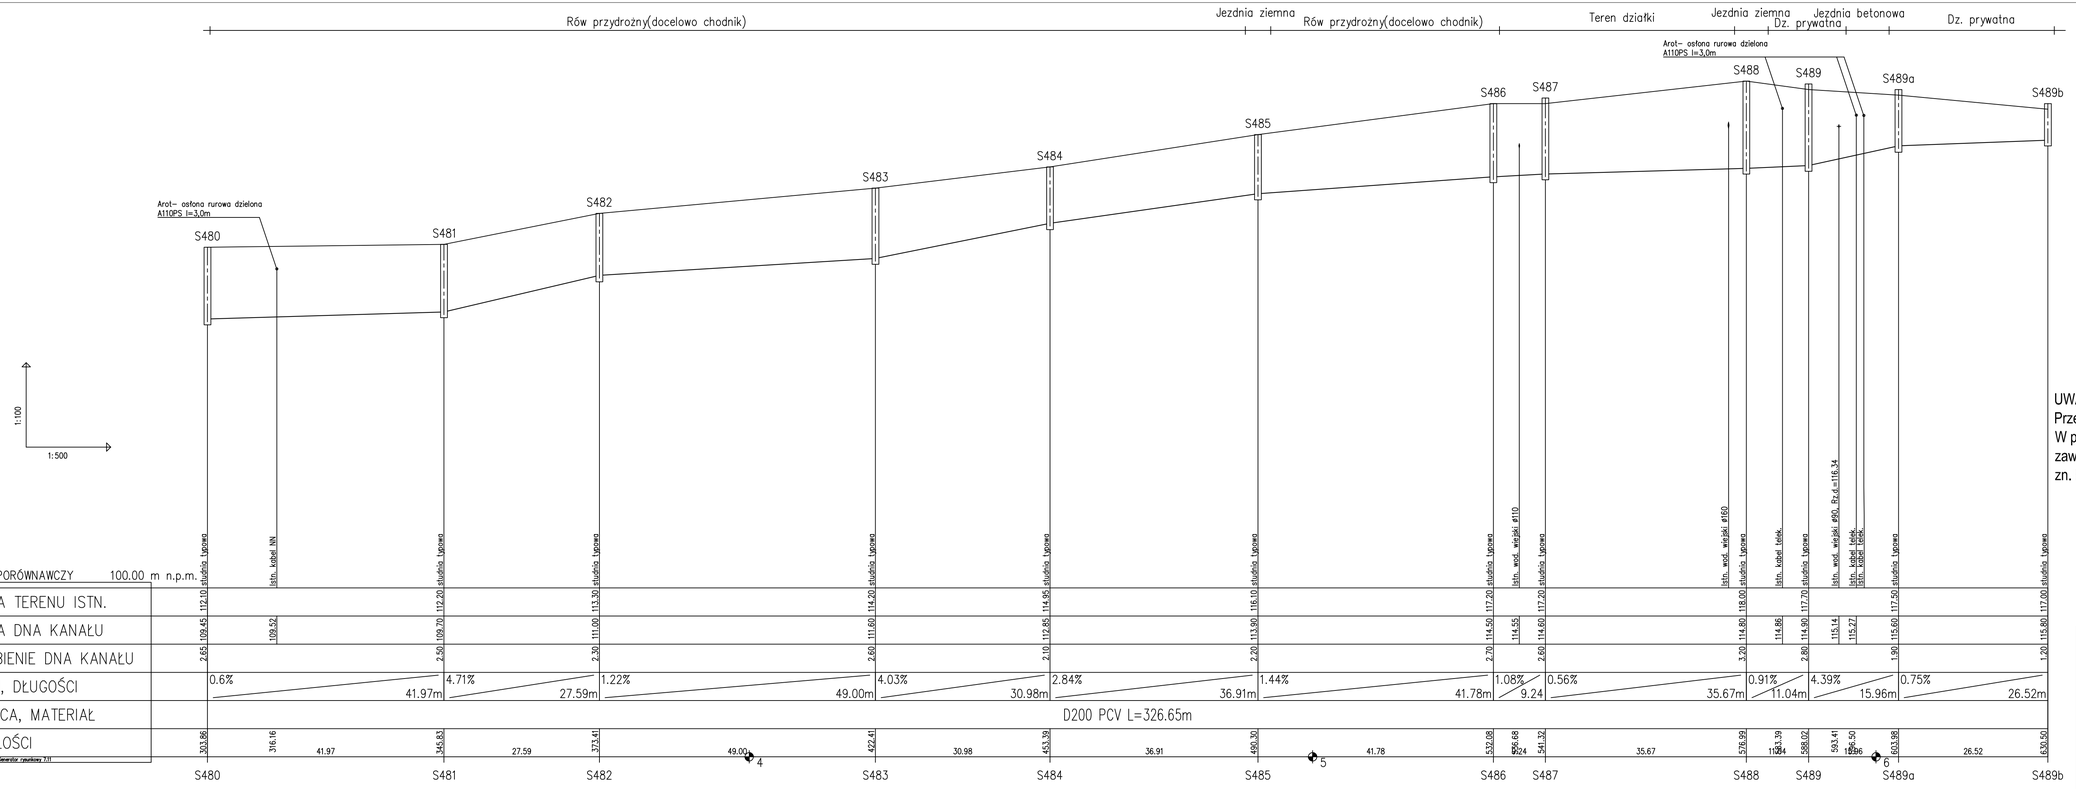

UWAGA:
Przed rozpoczęciem robót zweryfikować istotne rzędne.
W przypadku kolizji z drenażem rolniczym stosować uwagi zawarte w piśmie WZMIW o/Płock z dnia 02.07.2008 zn. EKP. 4105-U-634/1075/08

Zarząd Inwestycji Sp. z o.o.
99-300 Kutno, ul. Podrzeczna 5a, tel./fax. (0-24) 254-09-80

Nazwa opracowania: **Projekt budowlany + projekt wykonawczy**

Nazwa i adres obiektu: **Budowa kanalizacji sanitarnej wraz z przyłączami do granicy posesji dla m. Boryszewo Stare, Stróżówko, Boryszewo Nowe - etap II**
Adres:
Boryszewo Stare, Boryszewo Nowe, Stróżówko, Gm. Radzanowo

Przedmiot rysunku: Profil podłużny przewodu grawitacyjnego od S480 do S489b
Nr: 16
Skala: 1:100/1:500
Data: 05.2008

Projektant: mgr inż. A.Radziejewski upr. nr 13/97/PL

Sprawdzający: mgr inż. H. Tarnowski upr.LOD/0265/PWOS/05