




przekrój I - I przez alejkę w parku szerokości 2m, dz nr 138/4

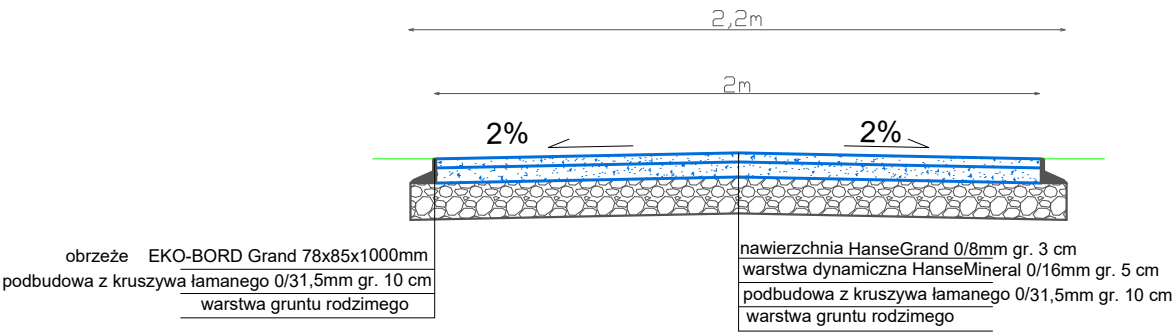


przekrój II - II przez alejkę szerokości 2m, dz nr 227/1

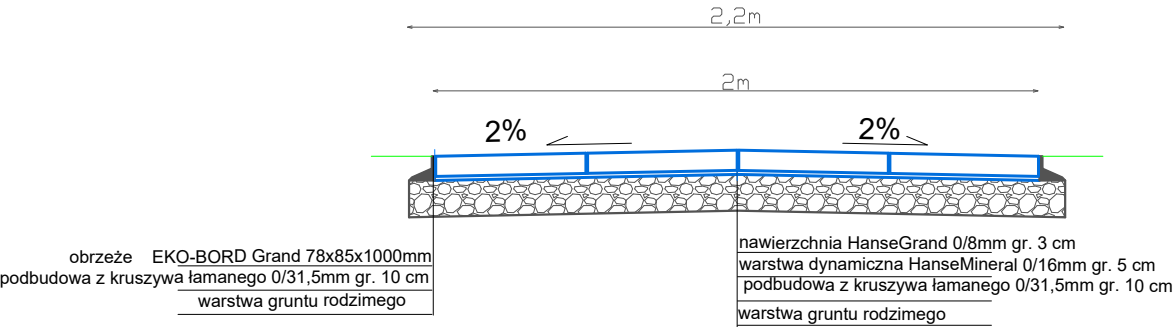

Przekrój normalny III - III, przez drogę i chodnik przy parku dz nr 227/1

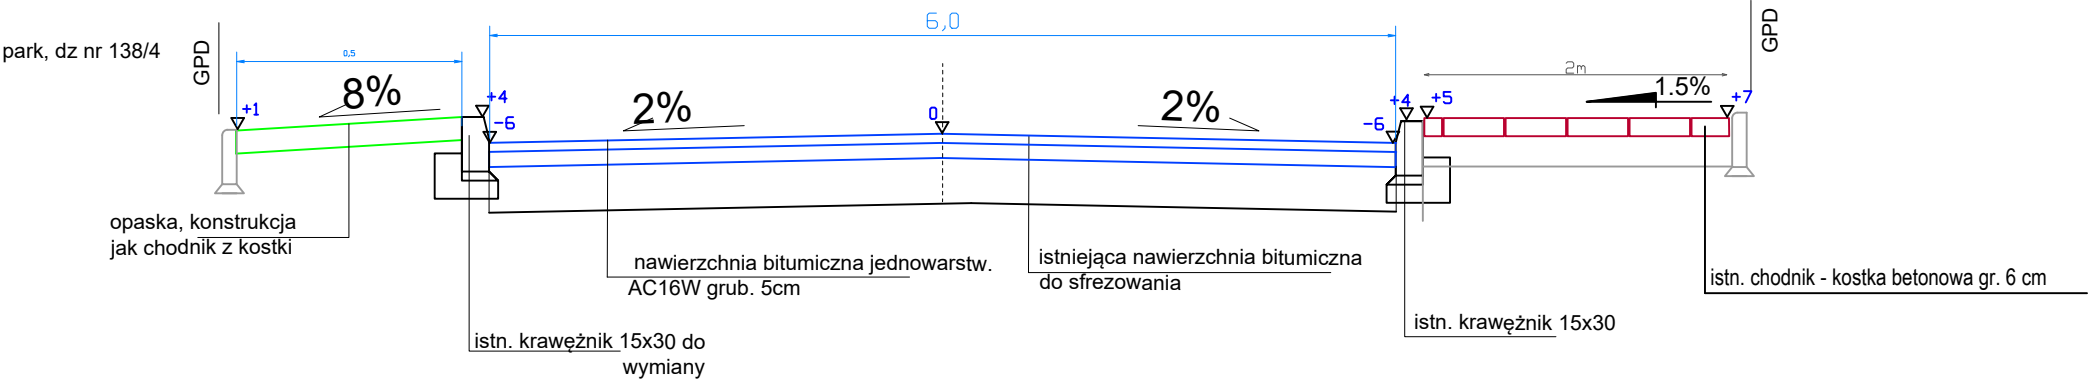

Przekrój normalny IV - IV, przez drogę i chodnik poza parkiem

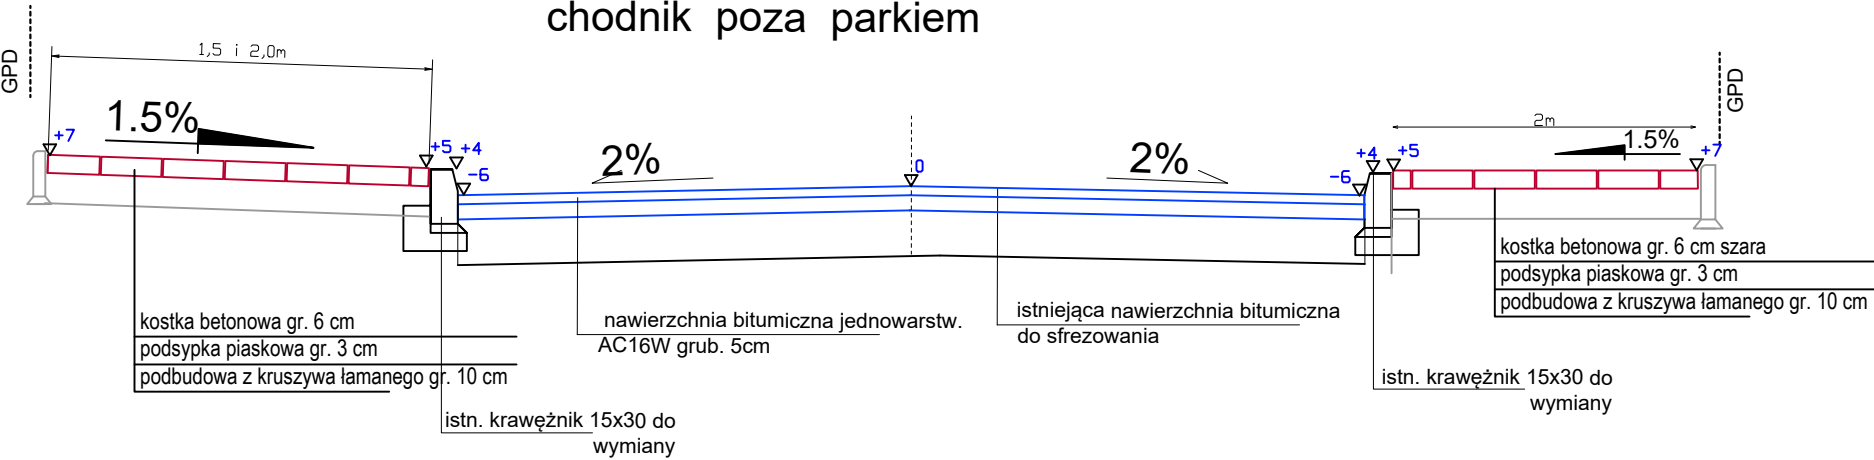

Usługi Projektowe Drogowa F. Rytwiński,

OBIEKT Zagospodarowanie centrum Radzanowa, ul. Kredytowa - mały park, w zakresie nawierzchni i alejek					
ZAMAWIAJĄCY Wójt Gmina Radzanowo				BRANŻA drog.	
NAZWA RYSUNKU Przekroje normalne				SKALA 1:50	
	NAZWISKO	NR UPR.	SPECJALNOŚĆ	PODPIS	DATA
OPRACOWAŁ					2019.12
PROJEKTOWAŁ	Franciszek Rytwiński	148/88	drogi		NR RYS. 3.0
SPRAWDZIŁ					