


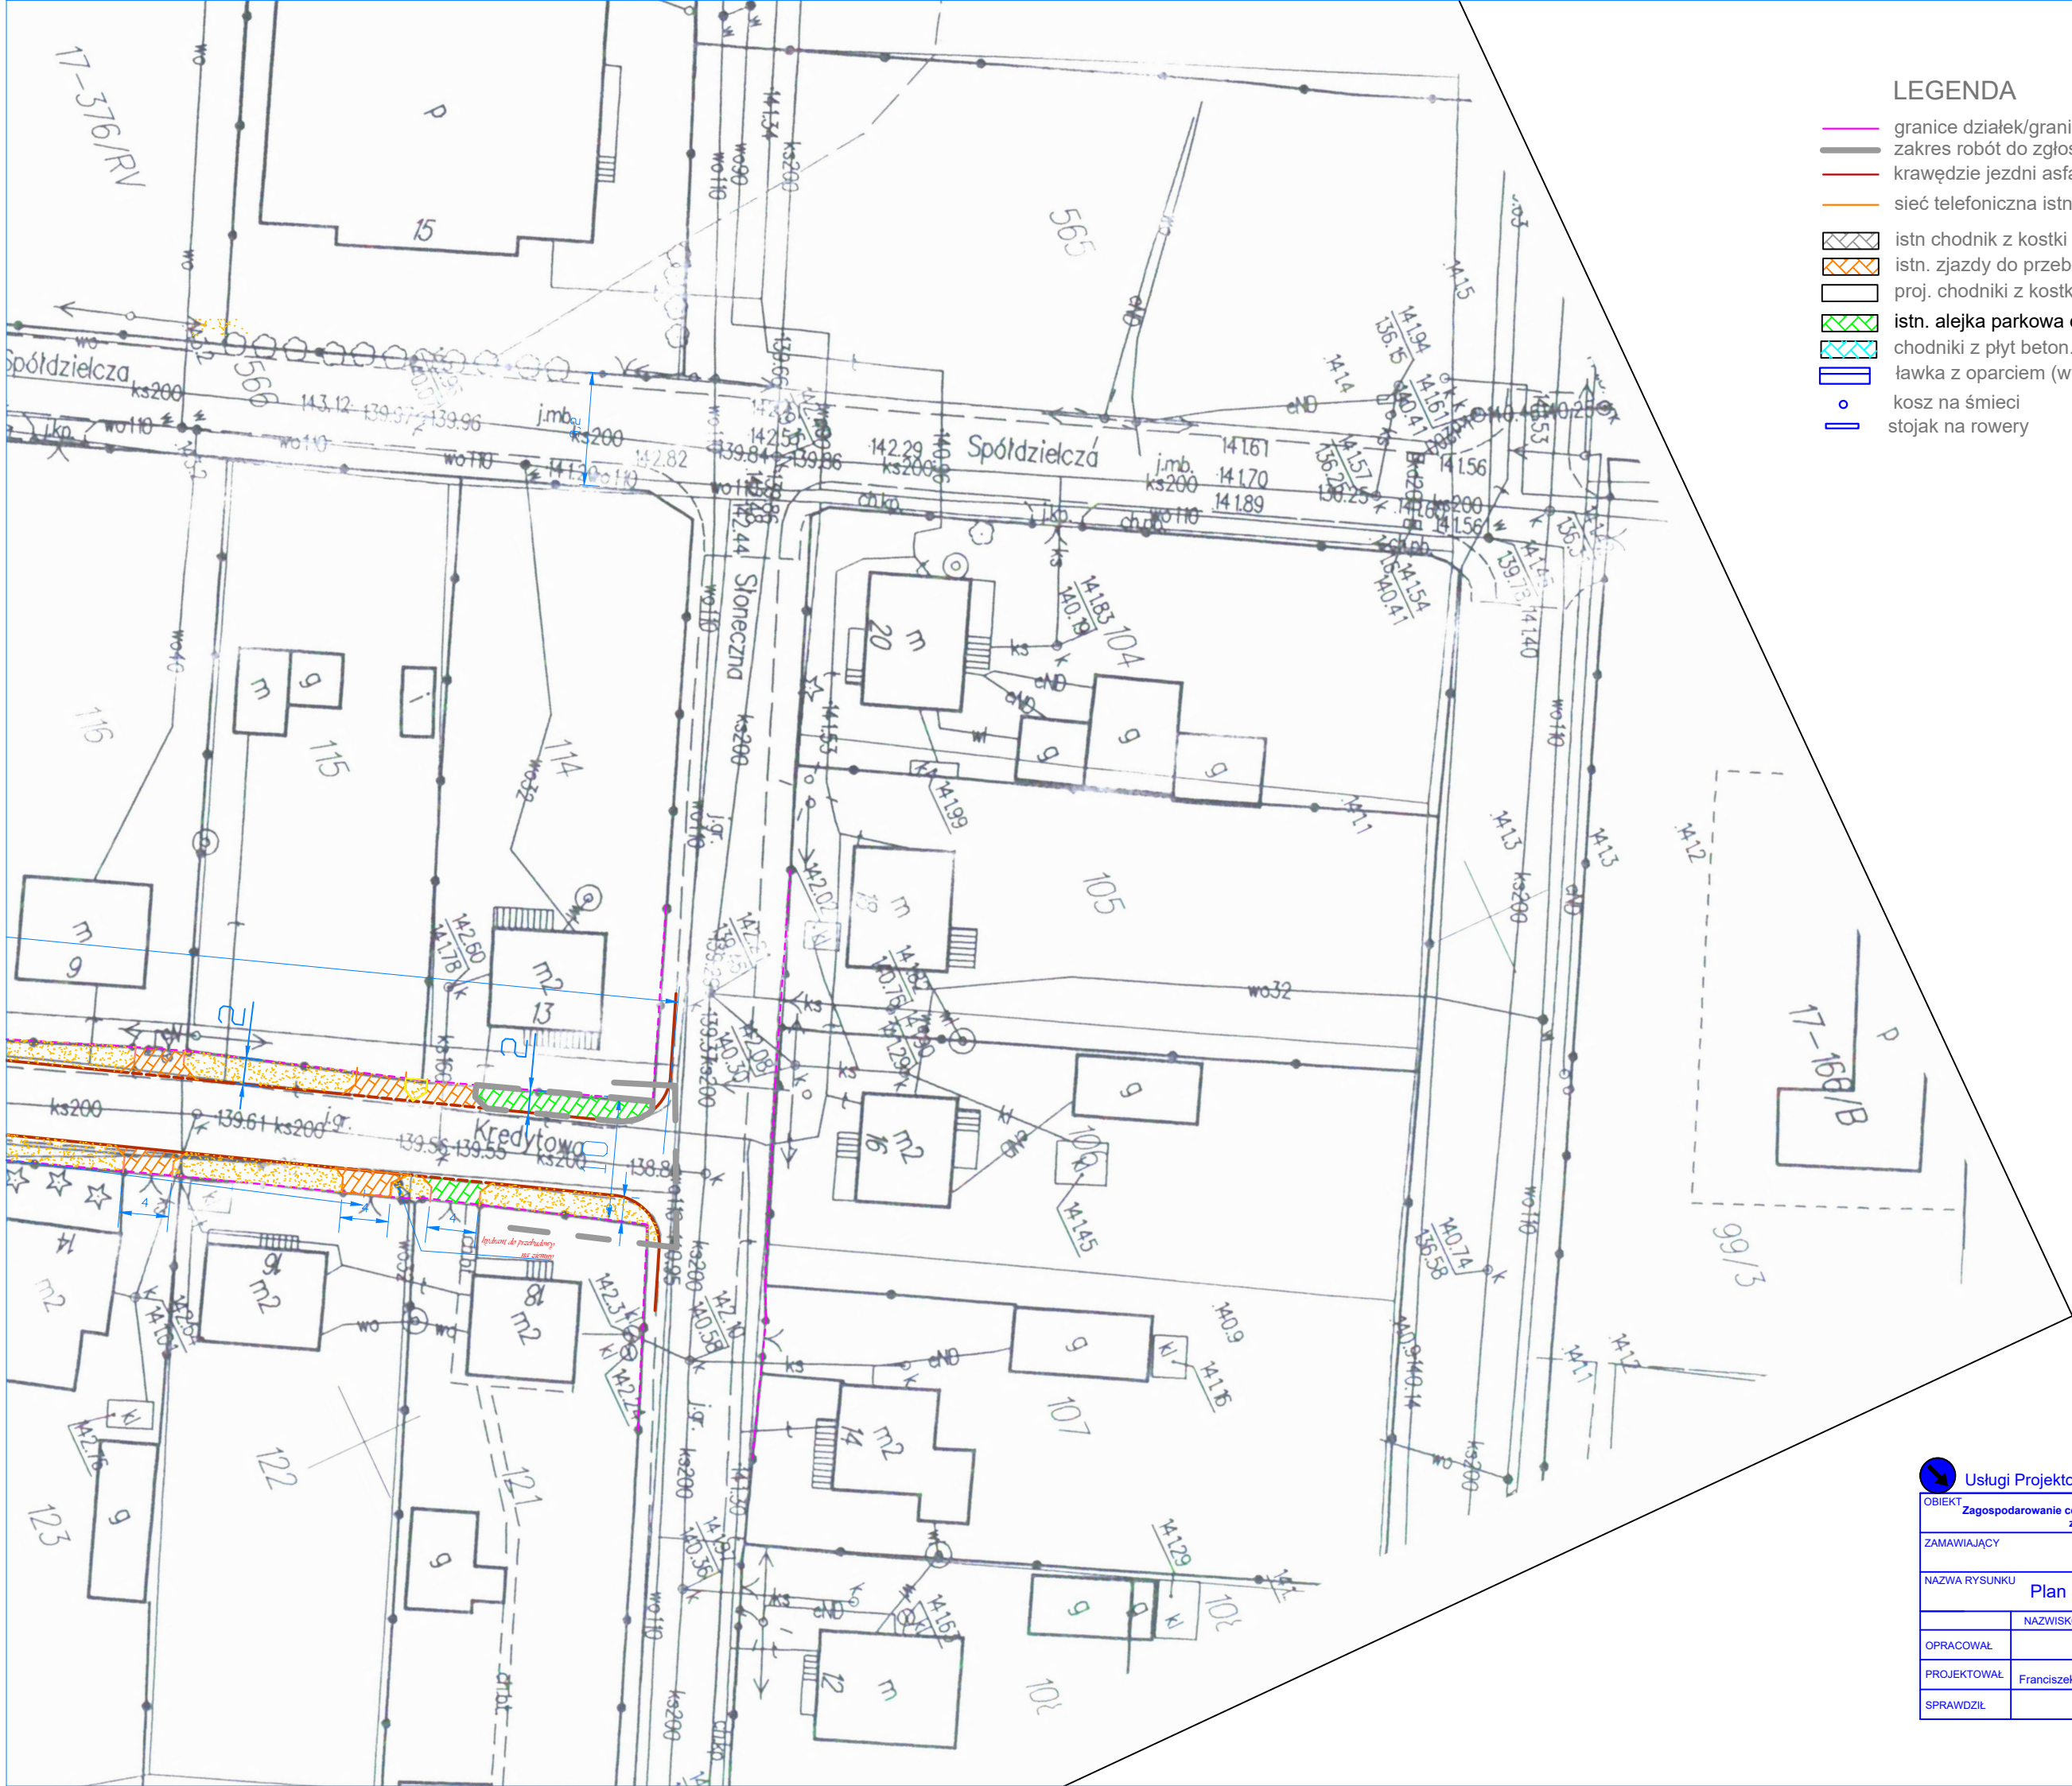

LEGENDA

- granicz działek/granicz pasa drogowego
- zakres robót do zgłoszenia
- krawężnie jezdni asfaltowej
- sieć telefoniczna istn.
- istn chodnik z kostki beton. stan dobry
- istn. zjazdy do przebudowy
- proj. chodniki z kostki beton.
- istn. alejka parkowa do przebudowy
- chodniki z płyt beton. 50x50x7cm do przebudowy
- ławka z oparciem (wymiana istn.)
- kosz na śmieci
- stojak na rowery

Usługi Projektowe Drogowa F. Rytwiński,

OBIEKT		Zagospodarowanie centrum Radzanowa, ul. Kredytowa - mały park, w zakresie nawierzchni i alejek			
ZAMAWIAJĄCY		Wójt Gmina Radzanowo			BRANŻA drog.
NAZWA RYSUNKU		Plan sytuacyjny			SKALA 1:500
	NAZWISKO	NR UPR.	SPECJALNOŚĆ	PODPIS	DATA
OPRACOWAŁ					2020.06
PROJEKTOWAŁ	Franciszek Rytwiński	148/88	drogi		NR RYS.
SPRAWDZIŁ					2.1