
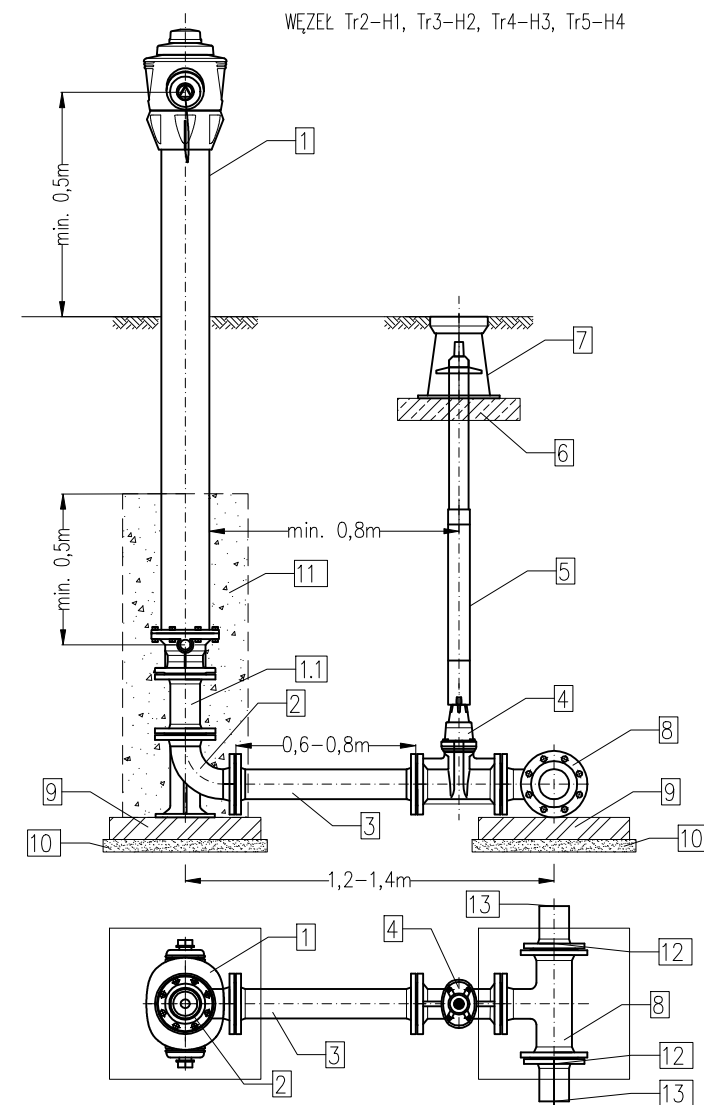
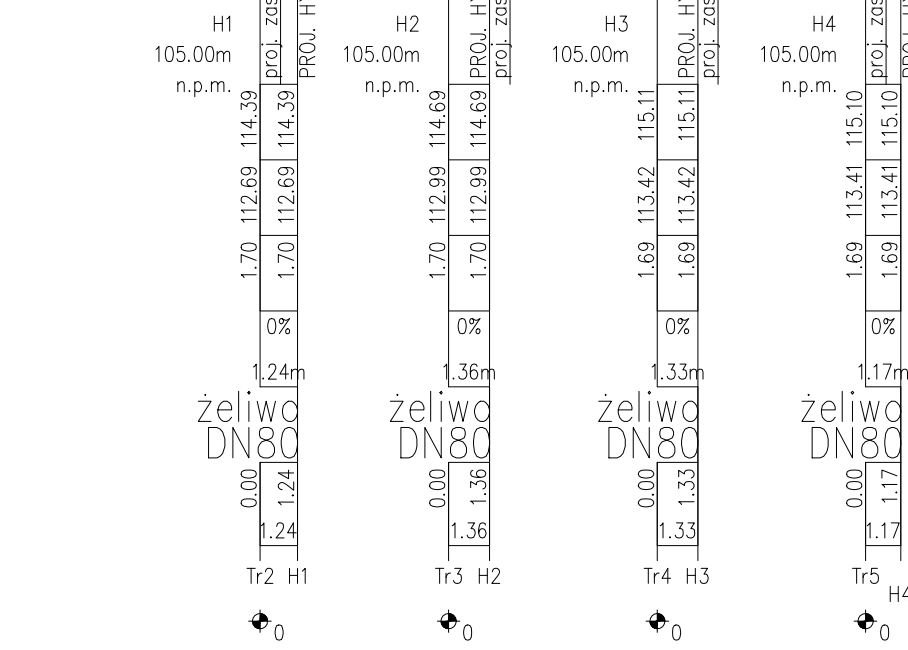
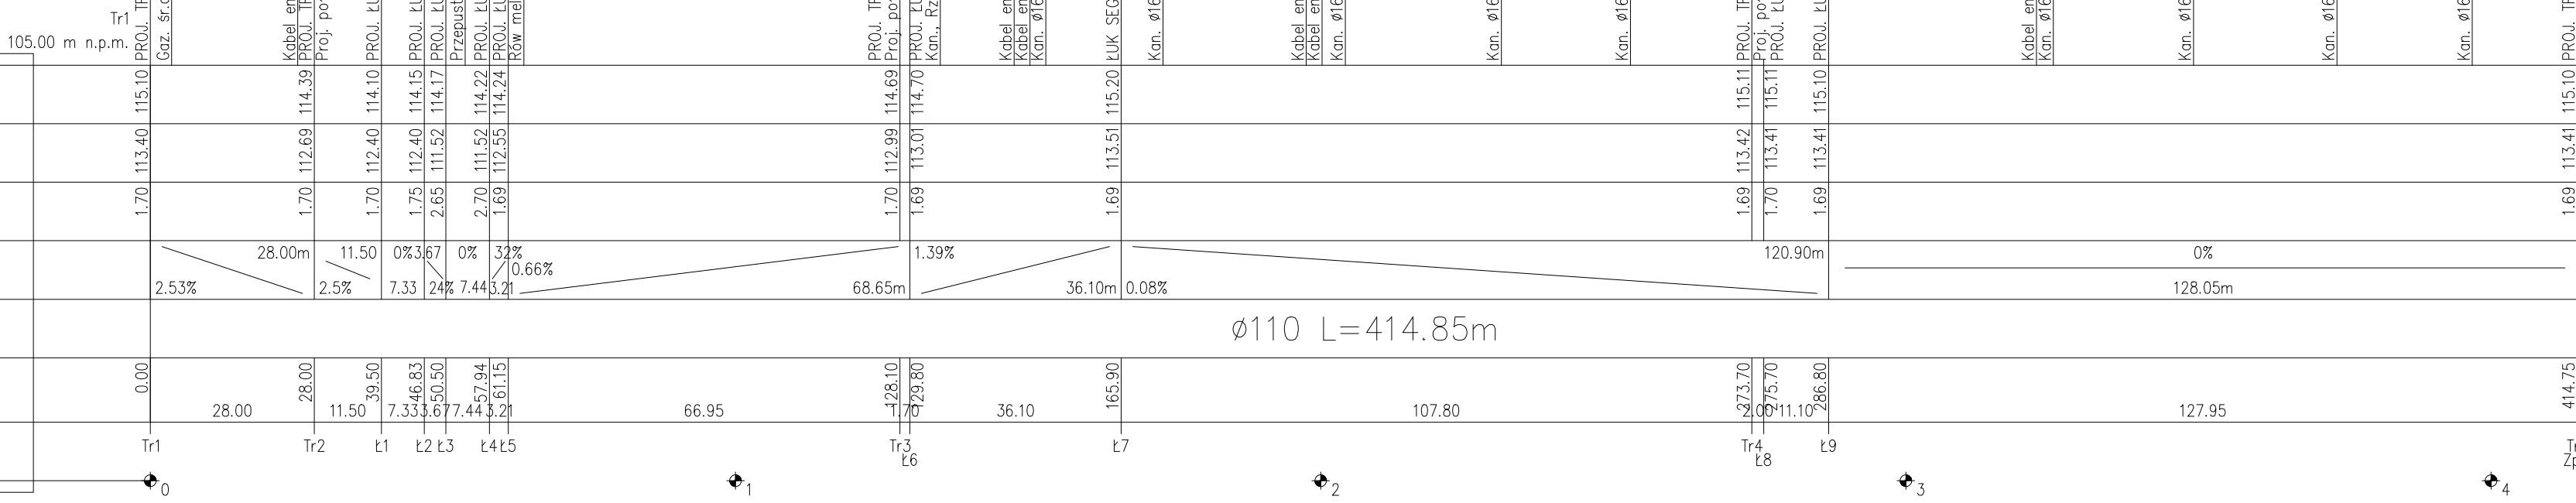


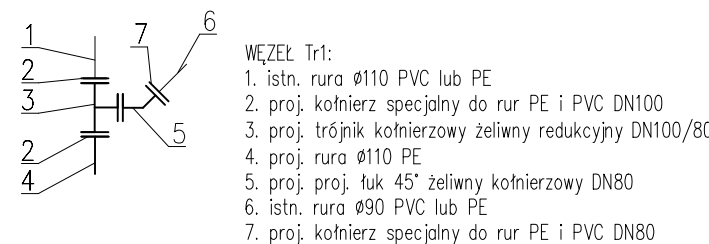

1. Hydrant nadziemny sztywny DN80 wys. min. 2150mm, zgodny z PN-EN14384.
 - 1.1. Kruciec dwukierunkowy żeliny DN80, L=200mm, długość dostosowana do zagłębienia ściany.
 2. Kolano stopowe żeliny kierownicze DN80.
 3. Kruciec dwukierunkowy żeliny DN80, L=600-800mm. Długość kolana dobór tak, aby zapewnić odległość min. 0,8m od trzpienia zasuwu do skroju hydrantu.
 4. Zasowa żelina DN80 z miękkim uszczelnieniem klina, wersja długa lub krótka.
 - 4.1. Trójnik kierowniczy DN100 zintegrowany z zasuwą E2 DN80 z miękkim uszczelnieniem klina.
 5. Obudowa teleskopowa z wrzecieniem.
 6. Płyta betonowa zbrojna pod skrzyni do zasuw.
 7. Skrzynka uliczna żelina do zasuw DN80.
 8. Trójnik redukujący kierowniczy żeliny DN100/80.
 9. Płyta chłodnicza 500x500x7mm.
 10. Podbudowa z betonu chudego.
 11. Obsypka żwirowa.
 12. Tuleja kierownicza PE110/DN100 z luznym kołnierzem stalowym DN100.
 13. Połączenie zgrzewane doczołowo z istn. lub proj. siecią PE100 D2110 PN10.
- Uwaga:
1. Wszystkie kształtki i armatura z żelwa sferoidalnego, zabezpieczone zewnętrznie i wewnętrznie proszkową powłoką epoksydową o grubości min. 250µm.
 2. Hydrant malowany proszkowo koloru czarnego RAL 3000.
 3. Między kształtki a blok oporowy należy włożyć folię PVC gr. 2mm.
 4. W celu łatwego wyjęcia zasuwę hydrantową należy zachować odległość trzpienia zasuw hydrantowej od skroju hydrantu minimum 0,8m.

	USŁUGI PROJEKTOWE KAT-PROJEKT Katowiza Matyja-Rożek Nowe Boryszewo 48/20, 09-410 Płock, tel. 501679290 kat_projekt@op.pl; NIP: 774 229 59 68, REGON: 146077050		
NAZWA ZAMIERZENIA BUDOWLANEGO:	BUDOWA SIECI WODOCIĄGOWEJ W MIEJSKOŚCI BORYSZEWO STARE I STRÓŻEWKO		
ADRES, KATEGORIA BUDOWLANEGO	EDN: EWID.:141910_2_RZADANOWO OBJĘTOŚĆ: 0003 BORYSZEWKO STARE I STRÓŻEWKO dz. nr 80/6, 80/38 KATEGORIA OBIEKTU BUDOWLANEGO: XXVI		
INWESTOR:	GMINA RADZIWÓDZKI UL. PŁOCKA 32, 09-541 RADZIWÓDZKI	RYS NR	2
RYSYNEK:	PROFIL PODŁOŻNY SIECI WODOCIĄGOWEJ – ODC. 1	STADIUM: PB/PZT	DATA: 09.2021
PROJEKTANT:	IMIĘ I NAZWISKO, NR UPRAWNIENI	PODPIS	SKAŁ: 1:100/1000 1:100/250
BR. SANITARIA	mgr inż. KATARZYNA MATYJA-ROŻEK UPR. MAZ./0421/POOS/09		