
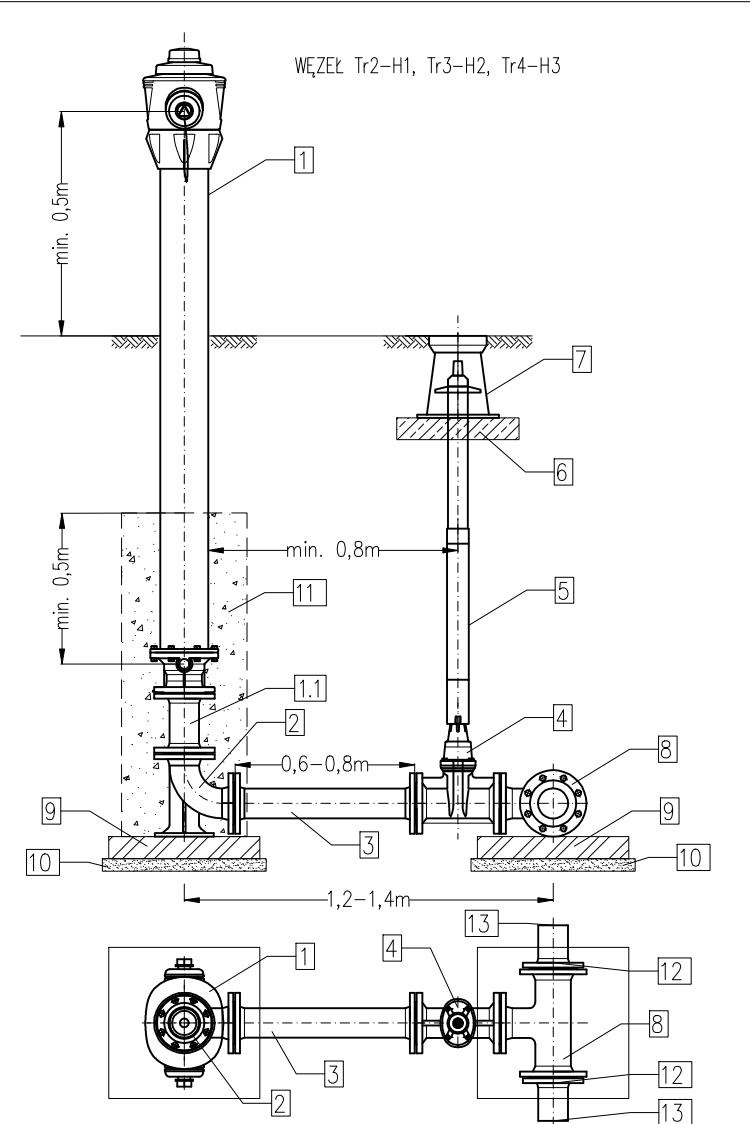
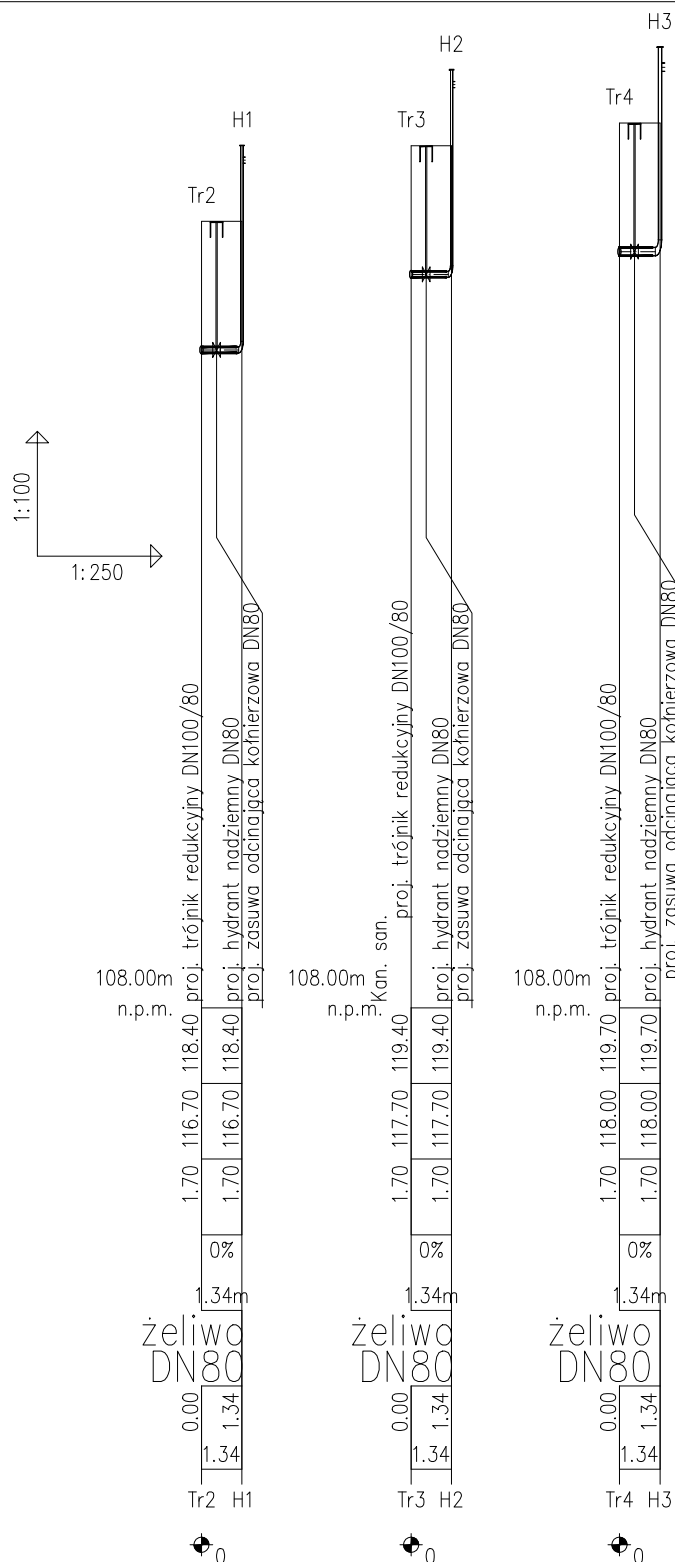


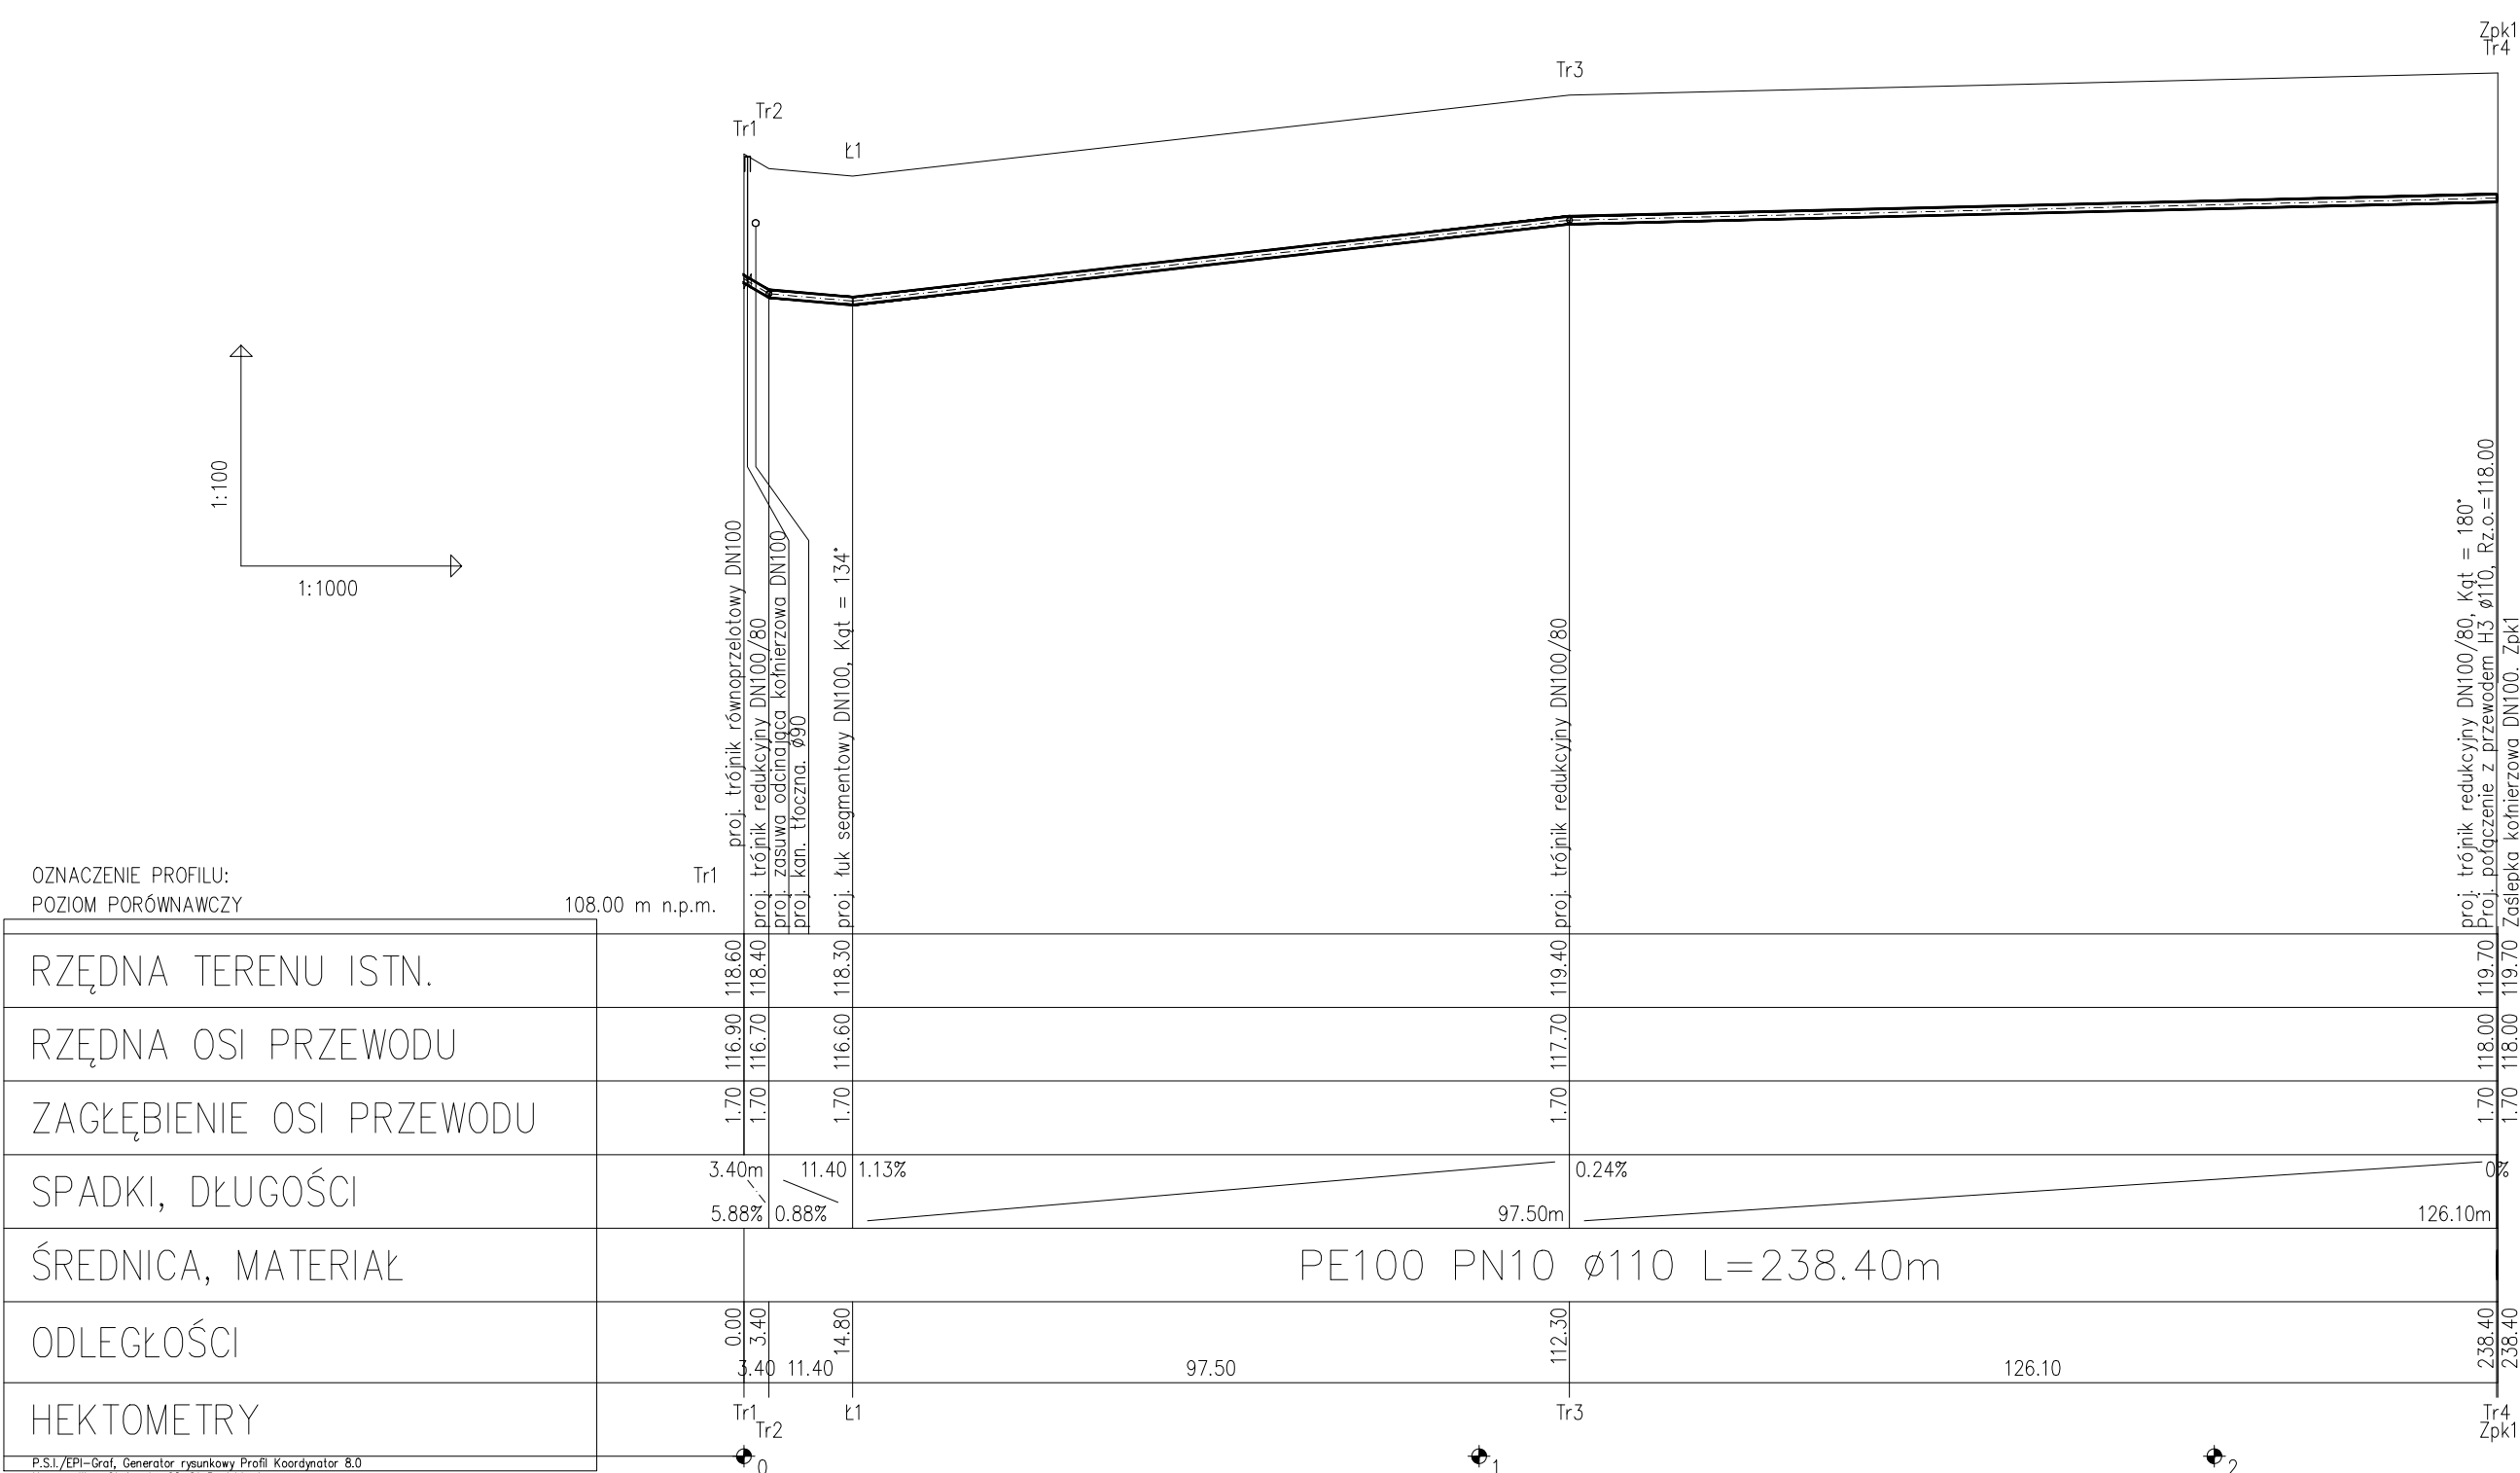

1. Hydrant nadziemny sztywny DN80 wys. min. 2150mm, zgodny z PN-EN14384.
- 1.1. Kruciec dwukołnierzowy żeliwny DN80, np. L=200mm, długość dostosowana do zagłębienia sieci.
2. Kolano stopowe żeliwne kołnierzowe DN80.
3. Kruciec dwukołnierzowy żeliwny DN80, L=600-800mm. Długość krucica dobiera tak, aby zapewnić odległość min. 0,8m od trzpienia zasowy do skrajny hydrantu.
4. Zasuwa żeliwna DN80 z miękkim uszczelnieniem klina, wersja długa lub krótka.
- 4.1. Trójnik kołnierzowy DN100 zintegrowany z zasuwą E2 DN80 z miękkim uszczelnieniem klina.
5. Obudowa teleskopowa z wrzecionem.
6. Płyta betonowa zbrojona pod skrzynki do zasuw.
7. Skrzynka uliczna żeliwna do zasowy DN80.
8. Trójnik redukcyjny kołnierzowy żeliwny DN100/80.
9. Płyta chodnikowa 500x500x70mm.
10. Podbudowa z betonu chudego.
11. Obsypka żwirowa
12. Tuleja kołnierzowa PE110/DN100 z luźnym kołnierzem stalowym DN100.
13. Połączenie zgrzewane doczołowo z istn. lub proj. siecią PE100 Dz110 PN10.
- Uwaga :
1. Wszystkie kształtki i armatura z żeliwa sferoidalnego, zabezpieczone zewnętrznie i wewnętrznie metodą proszkową powłoką epoksydową o grubości min. 250µm.
2. Hydrant malowany proszkowo koloru czerwonego RAL 3000.
3. Między kształtki a blok oporowy należy włożyć folię PVC gr. 2mm.
4. W celu łatwego owarcia zasowy hydrantowej należy zachować odległość trzpienia zasowy hydrantowej od skrajny hydrantu minimum 0,8m.

Uwaga:

1. Zamiast złączek specjalnych do rur PE zabezpieczających przed przesunięciem można stosować tuleje kołnierzowe PE100 PN10 SDR17 do zgrzewania doczołowego lub elektrooporowego odpowiednich średnic.

KAT PROJEKT	USŁUGI PROJEKTOWE KAT-PROJEKT Katarzyna Matyja-Rożek Nowe Boryszewo 48/20, 09-410 Płock, tel. 501679290 kat_projekt@op.pl; NIP: 774 229 59 68, REGON: 146077050		
NAZWA ZAMIERZENIA BUDOWLANEGO:	BUDOWA SIECI WODOCIĄGOWEJ W MIEJSCOWOŚCI BORYSZEWO STARE I STRÓŻEWKO		
ADRES, KATEGORIA OBIEKTU BUDOWLANEGO	JEDN. EWID.:141910_2 RADZANOWO OBREB: 0003 BORYSZEWO STARE I STRÓŻEWKO dz. nr 28/21 KATEGORIA OBIEKTU BUDOWLANEGO: XXVI		
INWESTOR:	GMINA RADZANOWO, UL. PŁOCKA 32, 09-541 RADZANOWO	RYŚ NR	3
RYŚUNEK:	PROFIL PODŁUŻNY SIECI WODOCIĄGOWEJ -- ODC. 2	STADIUM:	PB/PZT
PROJEKTANT:	IMIĘ I NAZWISKO, NR UPRAWNIENI	PODPIS	DATA: 09.2021
BR. SANITARNA	mgr inż. KATARZYNA MATYJA-ROŻEK UPR. MAZ/0421/P005/09		SKALA: 1:100/1000 1:100/250