


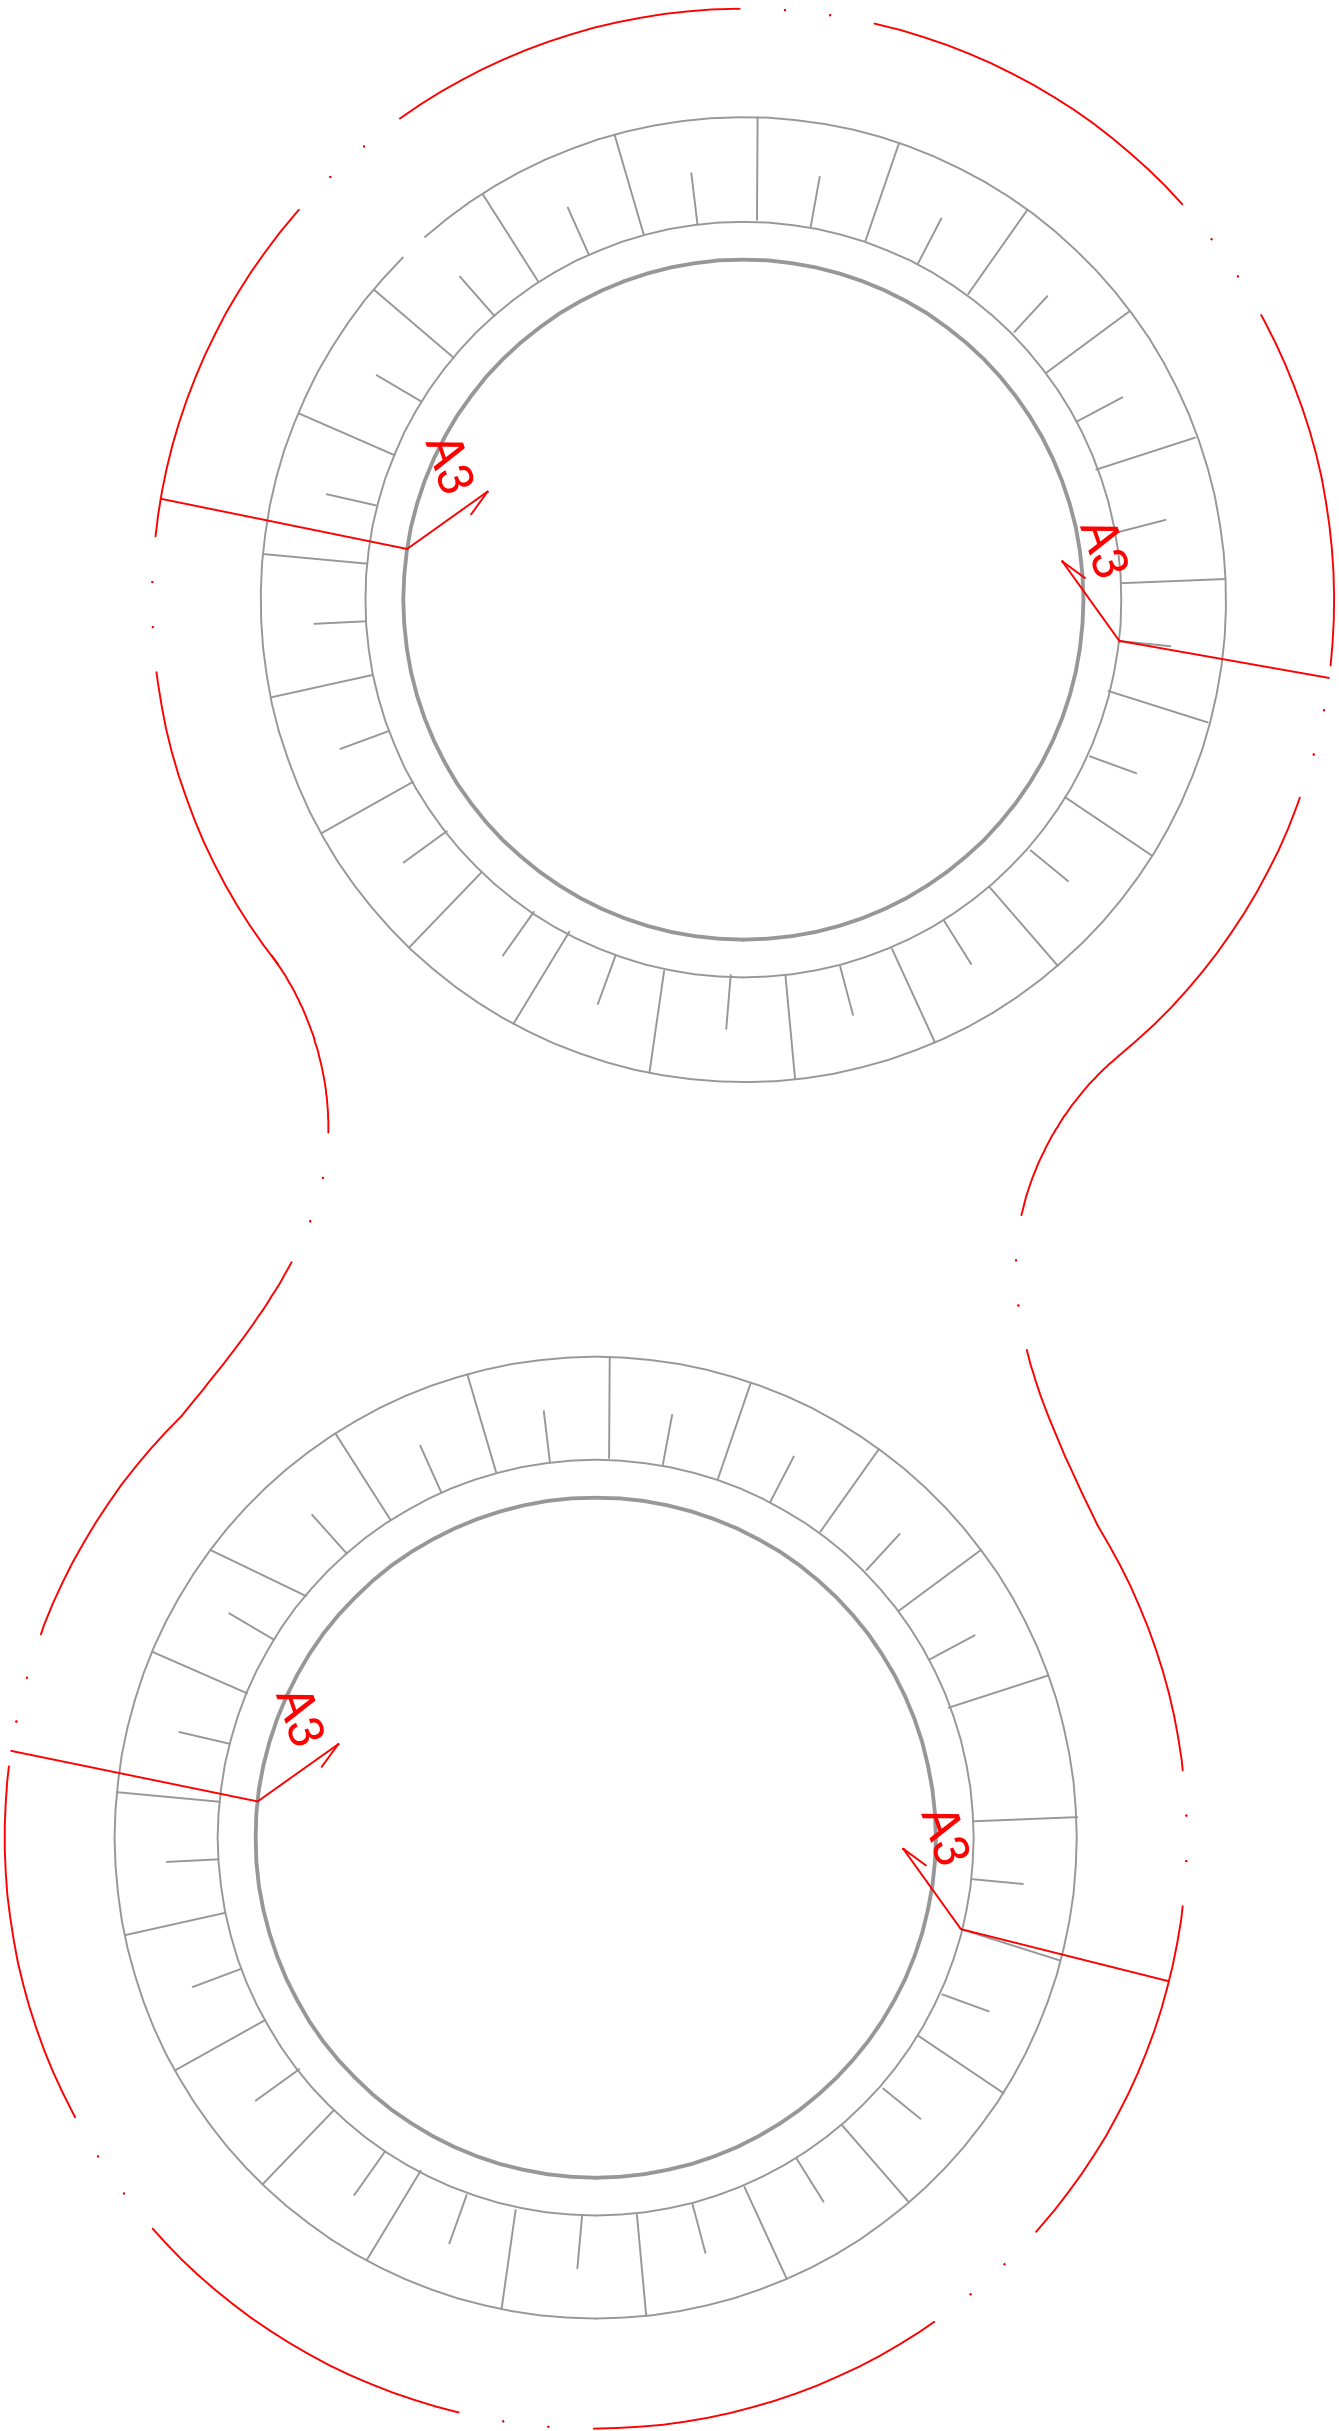

----- Uzium otokowy. Bednarka StCu 30/4mm

A3 Bednarka StCu 30/4mm, przyłączyć do zbiornika

Miejscowość : Radzanowo Dębinki, gm.Radzanowo				
Nazwa rysunku: Instalacja usiemniająca, instalacja odgromowa		Usługi Inwestycyjne i Projektowe Elżbieta Szynalska 09-400 Płock ul.Rembielińskiego 1/78 tel.502 530 334		
Zbiorniki retencyjne				
Temat:	Przebudowa i rozbudowa Stacji Uzdaniania Wody w miejscowości Radzanowo Dębinki gm.Radzanowo			Skala: 1:100
	Elektryczna			
Branża :	Nazwisko i Imię			Podpis
	mgr inż. Tomasz Malecha upr. nr WK/P/0287/PWO/E/06			
Projektant :				Data wykonania 09.2017
Asystent projektanta:	mgr inż. Bieżej Makowski			
Sprawdzający :	mgr inż. Eugeniusz Koska nr. upr. 108/77/PW			Nr.rys. E5