




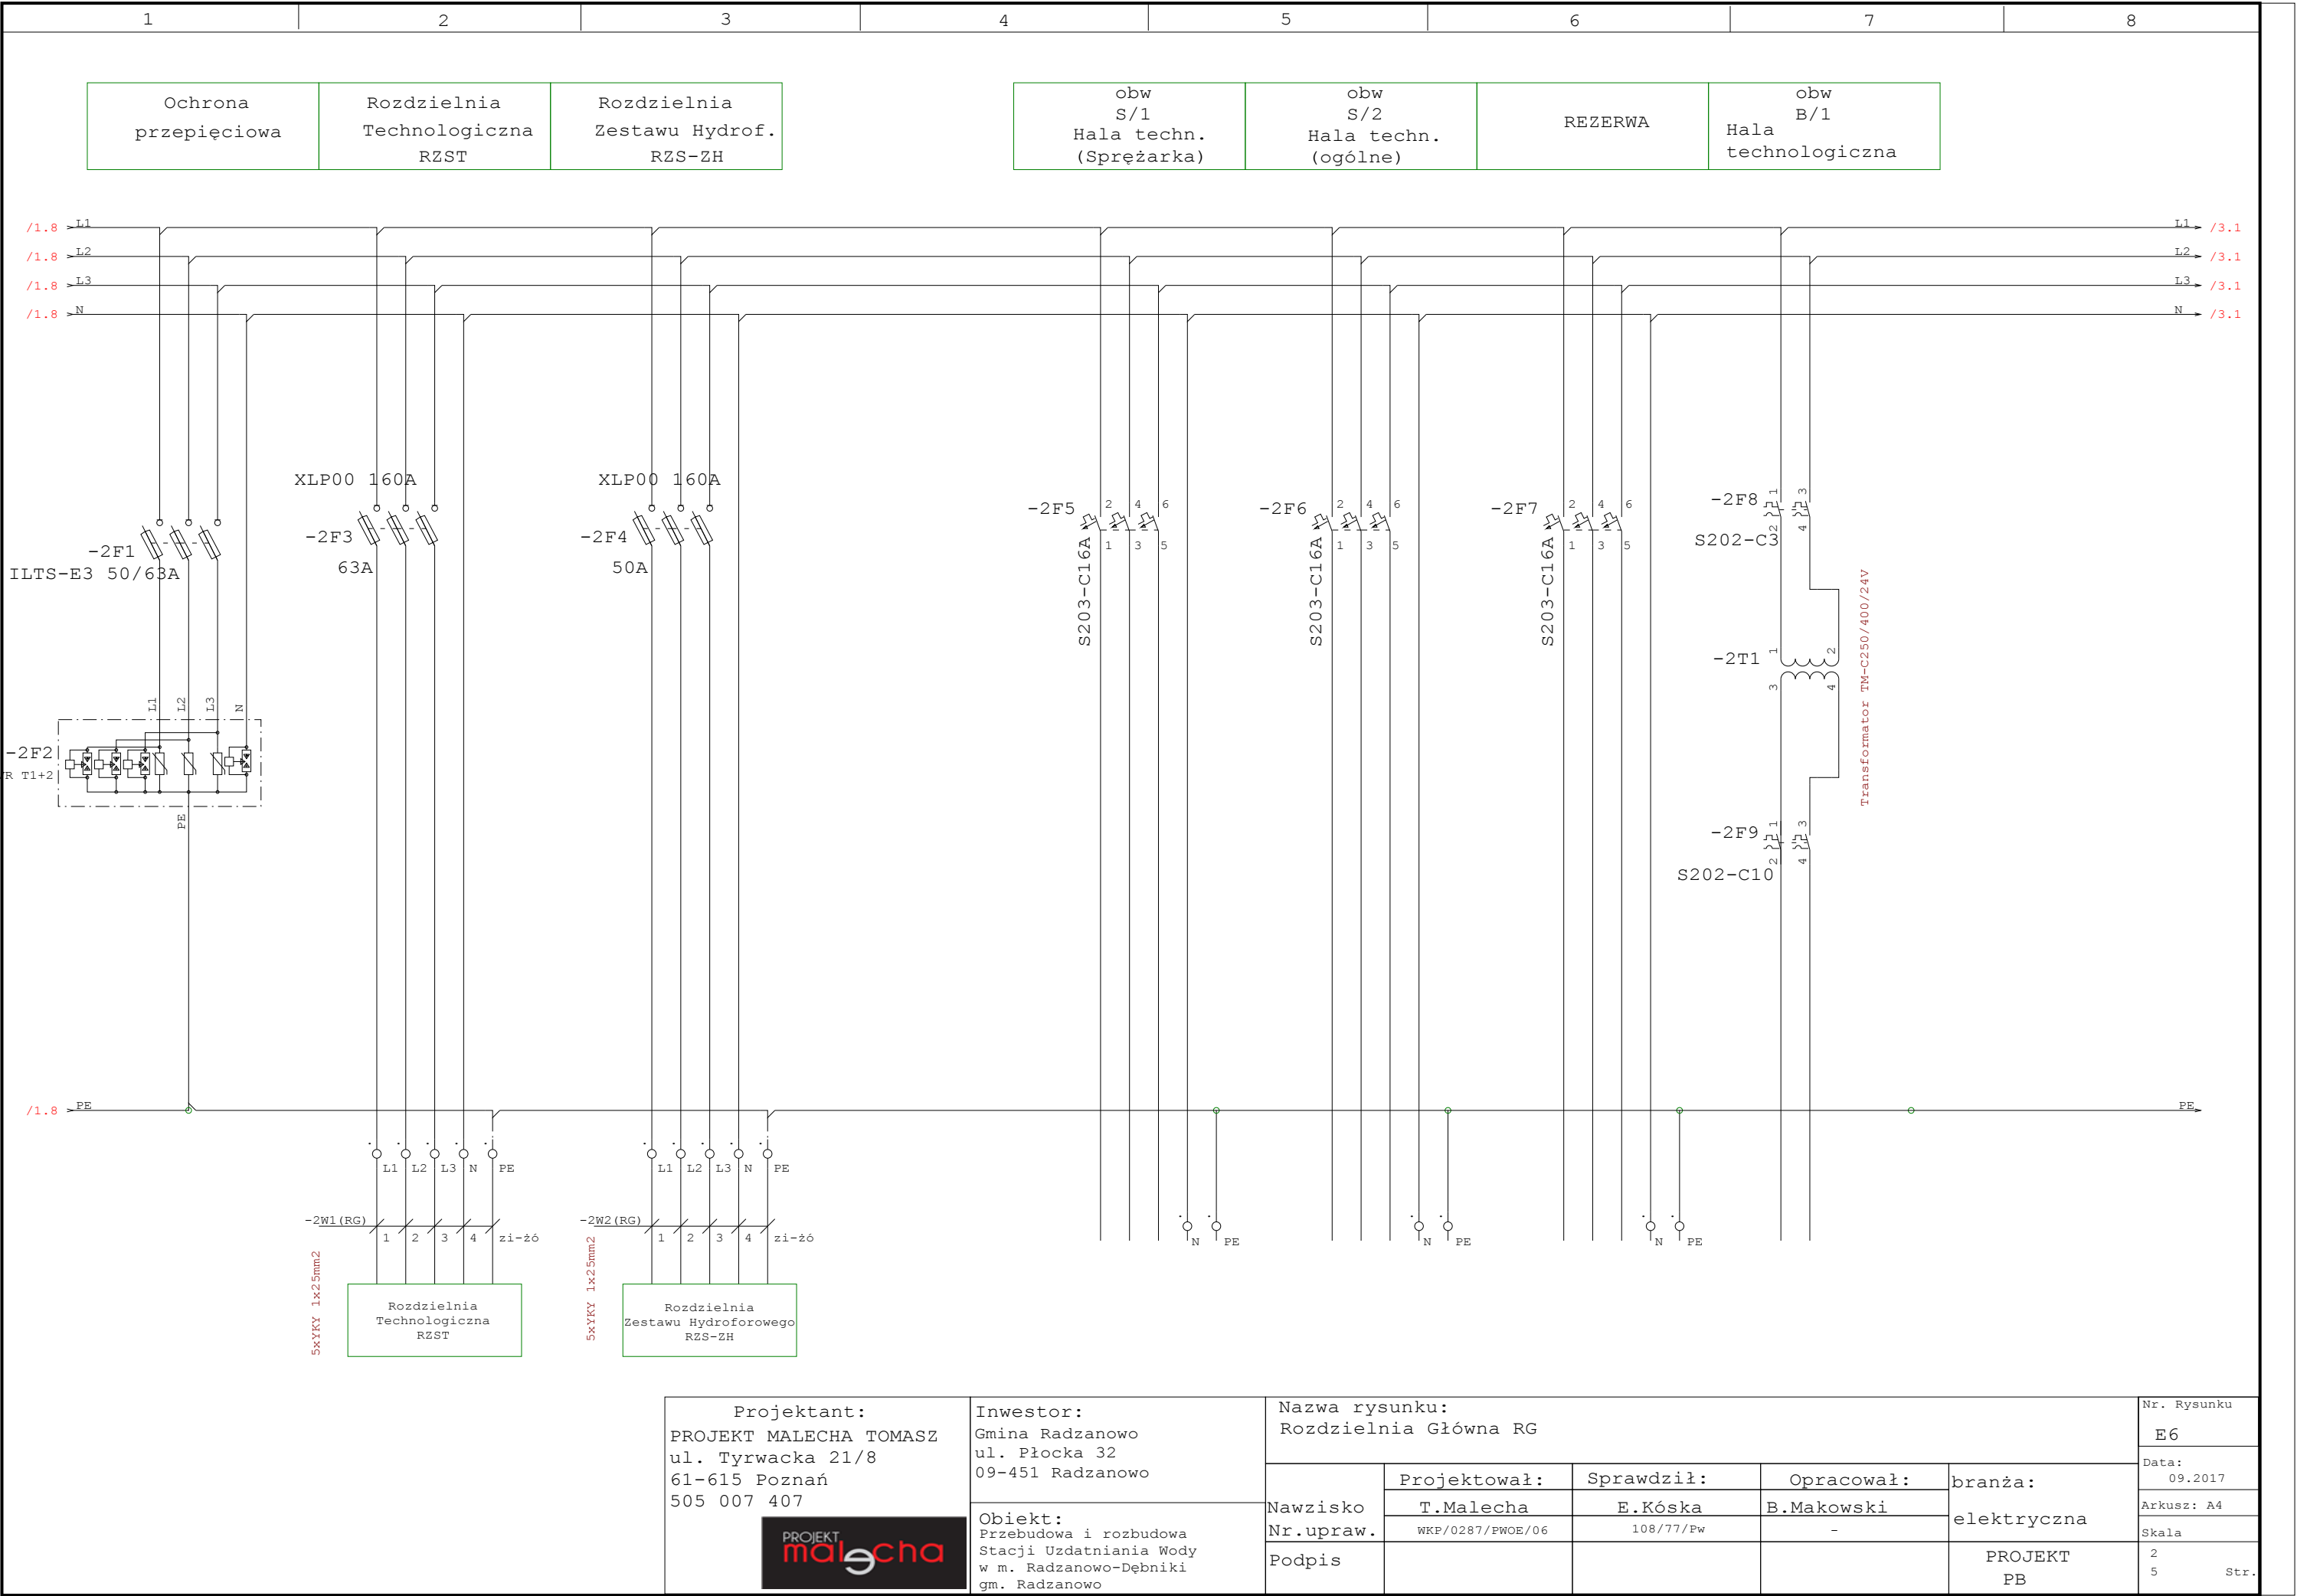

Projektant: PROJEKT MALECHA TOMASZ ul. Tyrwacka 21/8 61-615 Poznań 505 007 407 	Inwestor: Gmina Radzanowo ul. Płocka 32 09-451 Radzanowo	Nazwa rysunku: Rozdzielnia Główna RG				Nr. Rysunku E6	
						Data: 09.2017	
	Obiekt: Przebudowa i rozbudowa Stacji Uzdatniania Wody w m. Radzanowo-Dębniki gm. Radzanowo	Nawzisko	Projektował: T.Malecha	Sprawdził: E.Kóska	Opracował: B.Makowski	branża: elektryczna	Arkusz: A4
		Nr.upraw.	WKP/0287/PWOE/06	108/77/Pw	-		Skala
		Podpis				PROJEKT PB	2
							5

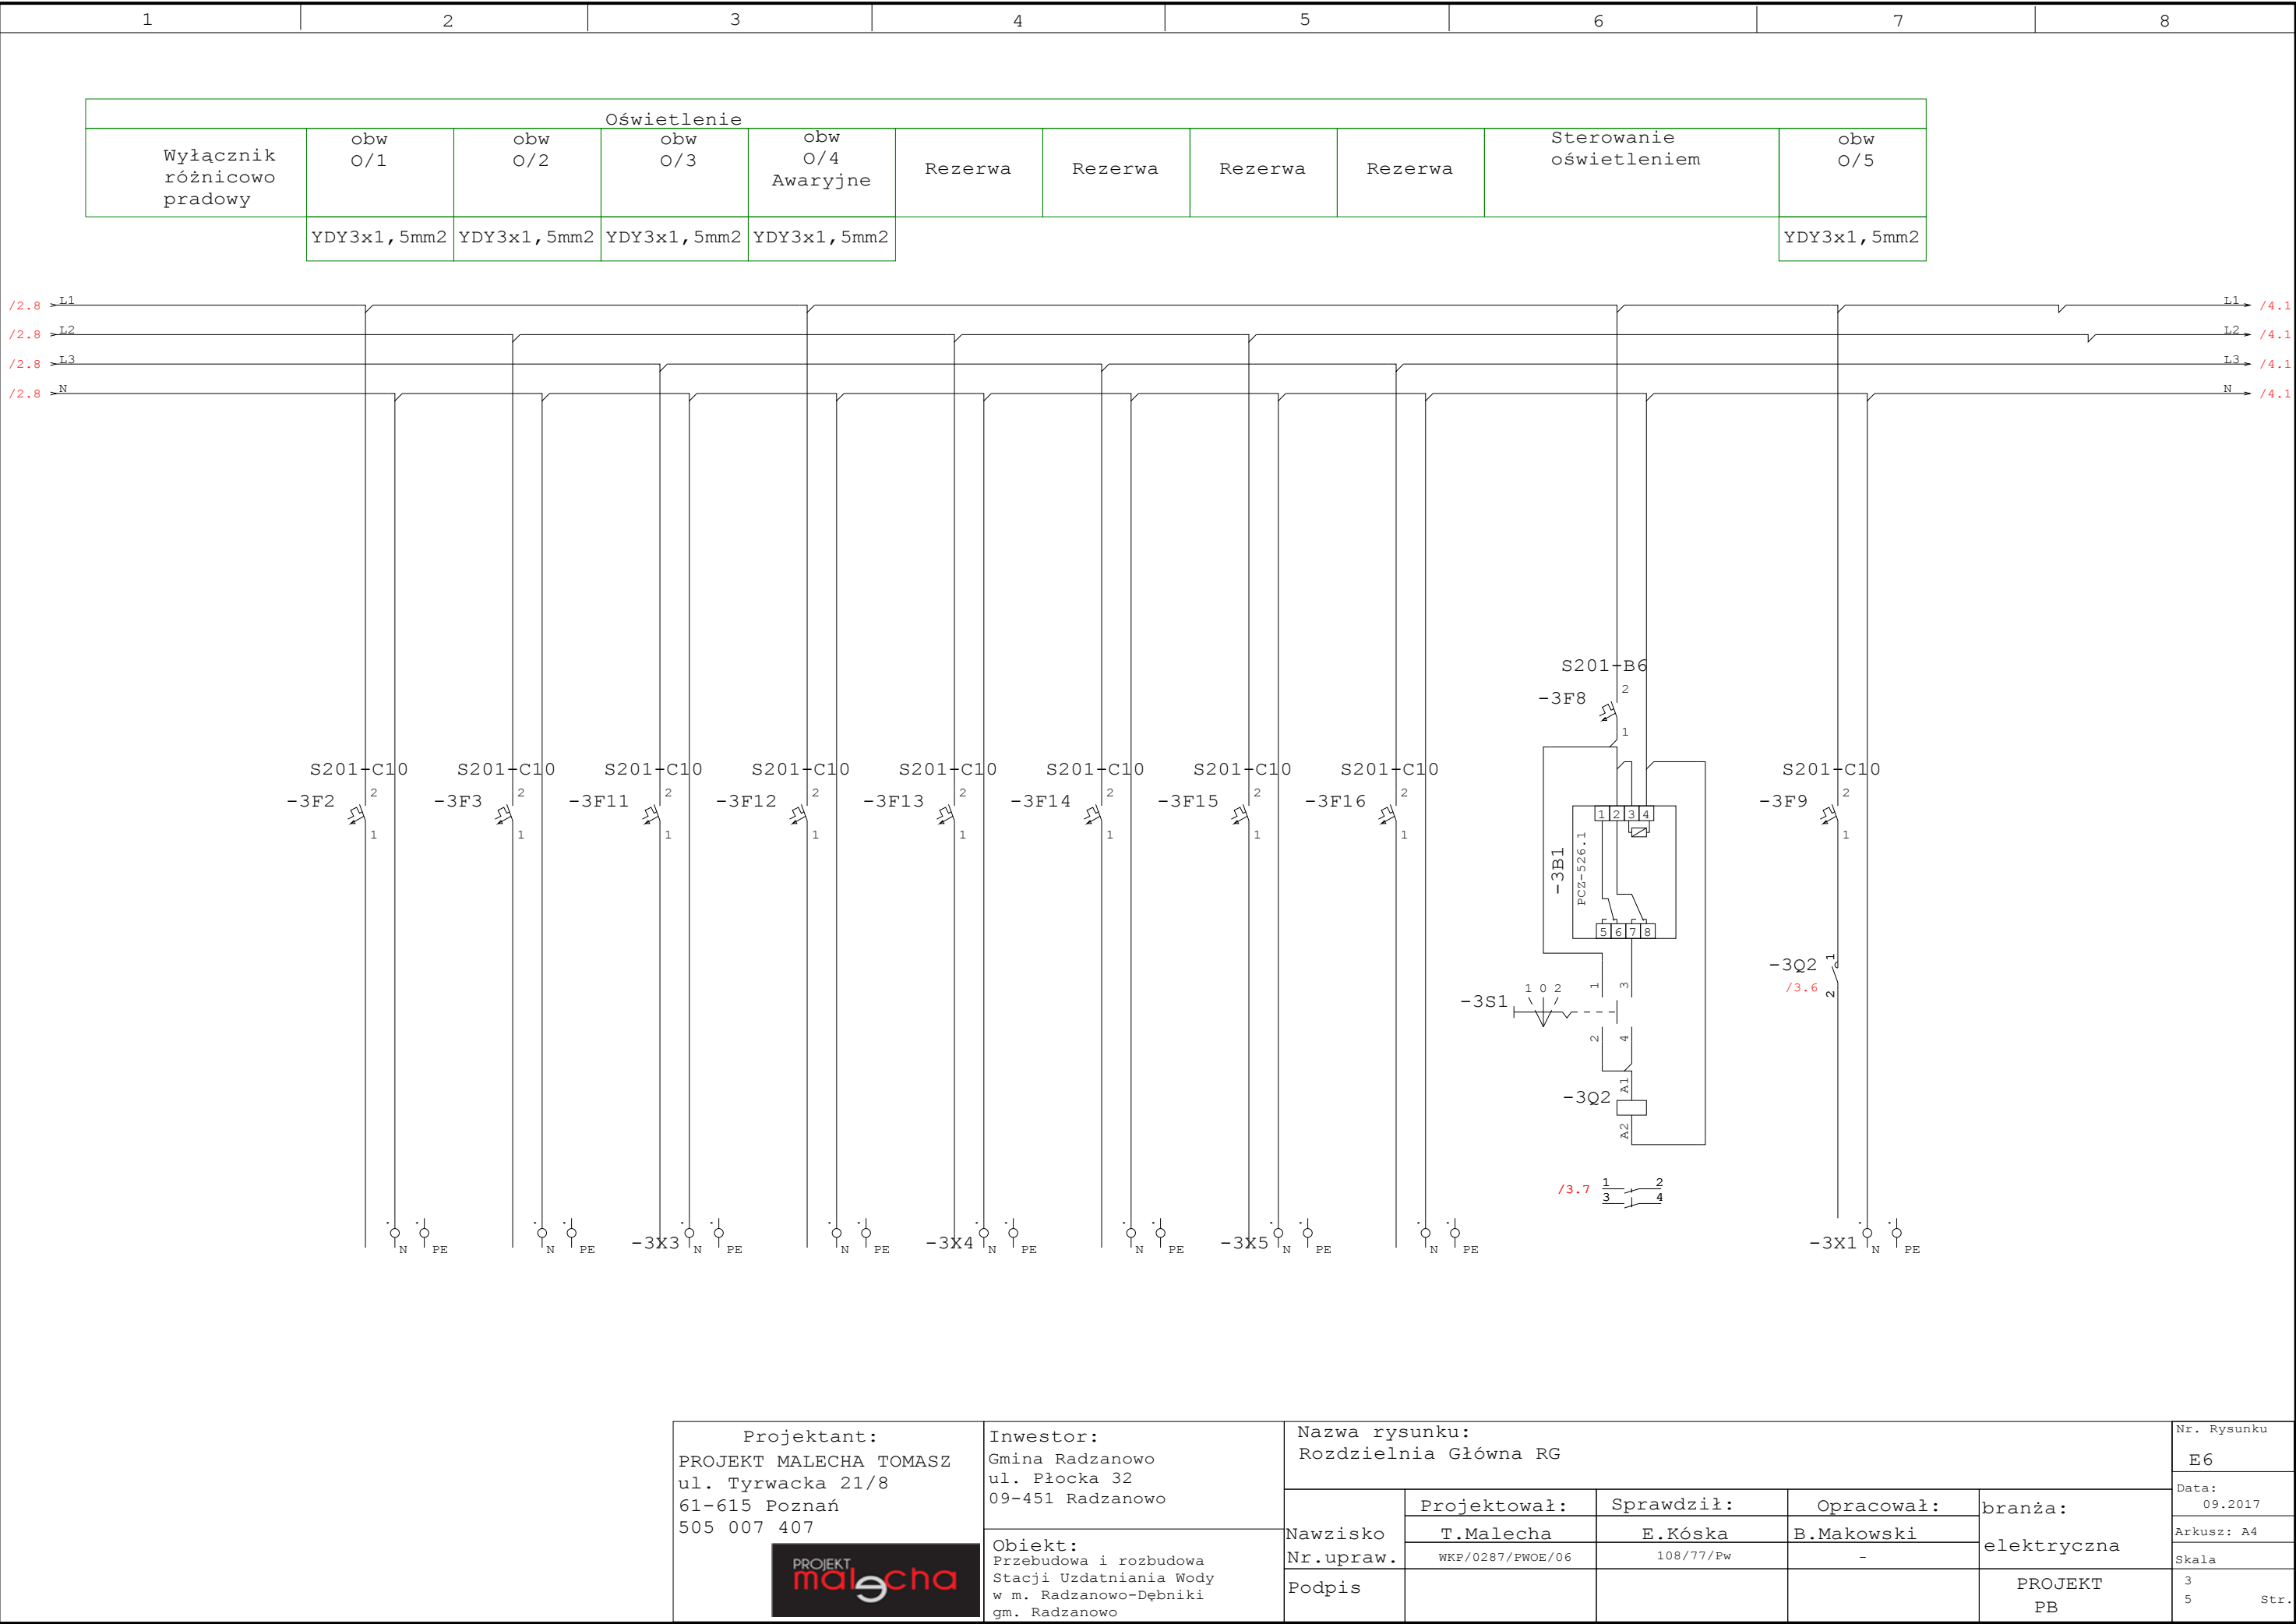

1	2	3	4	5	6	7	8						
Gniazda 230 V													
obw G/1	obw G/2	obw G/3	obw G/4	obw G/5	obw G/6	obw G/7	obw G/8	obw G/9	obw G/10	obw G/11	Rezerwa	Rezerwa	Rezerwa
YDY3x2, 5mm2	YDY3x2, 5mm2	YDY3x2, 5mm2	YDY3x2, 5mm2	YDY3x2, 5mm2	YDY3x2, 5mm2	YDY3x2, 5mm2	YDY3x2, 5mm2	YDY3x2, 5mm2	YDY3x2, 5mm2	YDY3x2, 5mm2			

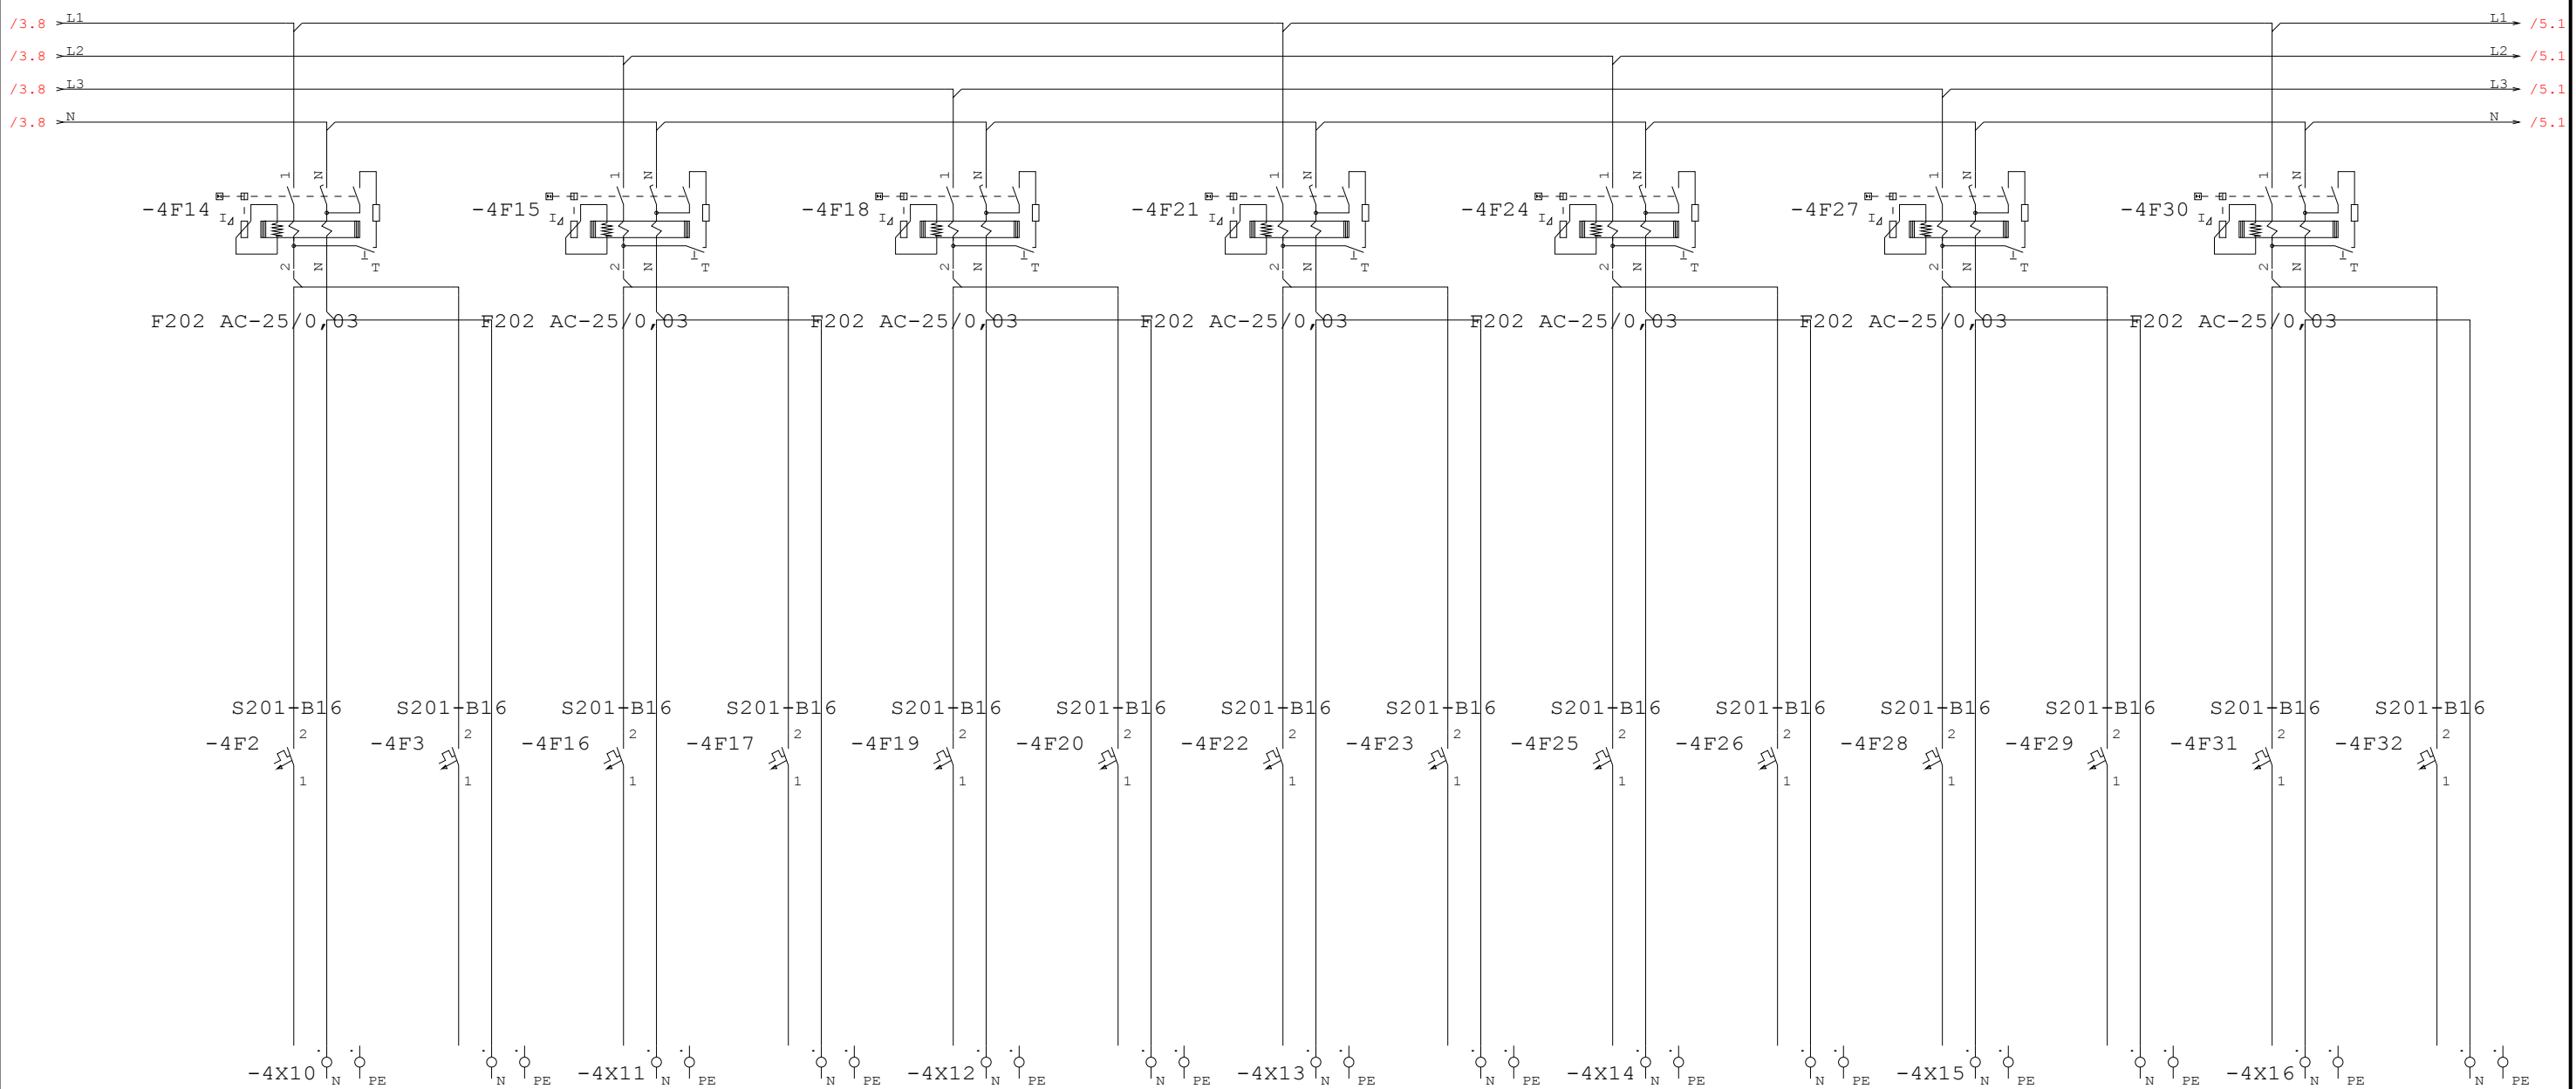

Projektant: PROJEKT MALECHA TOMASZ ul. Tyrwacka 21/8 61-615 Poznań 505 007 407 	Inwestor: Gmina Radzanowo ul. Płocka 32 09-451 Radzanowo	Nazwa rysunku: Rozdzielnia Główna RG				Nr. Rysunku E6
			Projektował: T.Malecha	Sprawdził: E.Kóska	Opracował: B.Makowski	branża: elektryczna
	Nawzisko Nr.upraw.	WKP/0287/PWOE/06	108/77/Pw	-	Arkusz: A4	
	Obiekt: Przebudowa i rozbudowa Stacji Uzdatniania Wody w m. Radzanowo-Dębники gm. Radzanowo	Podpis			PROJEKT PB	Skala
						4 5 Str.

