




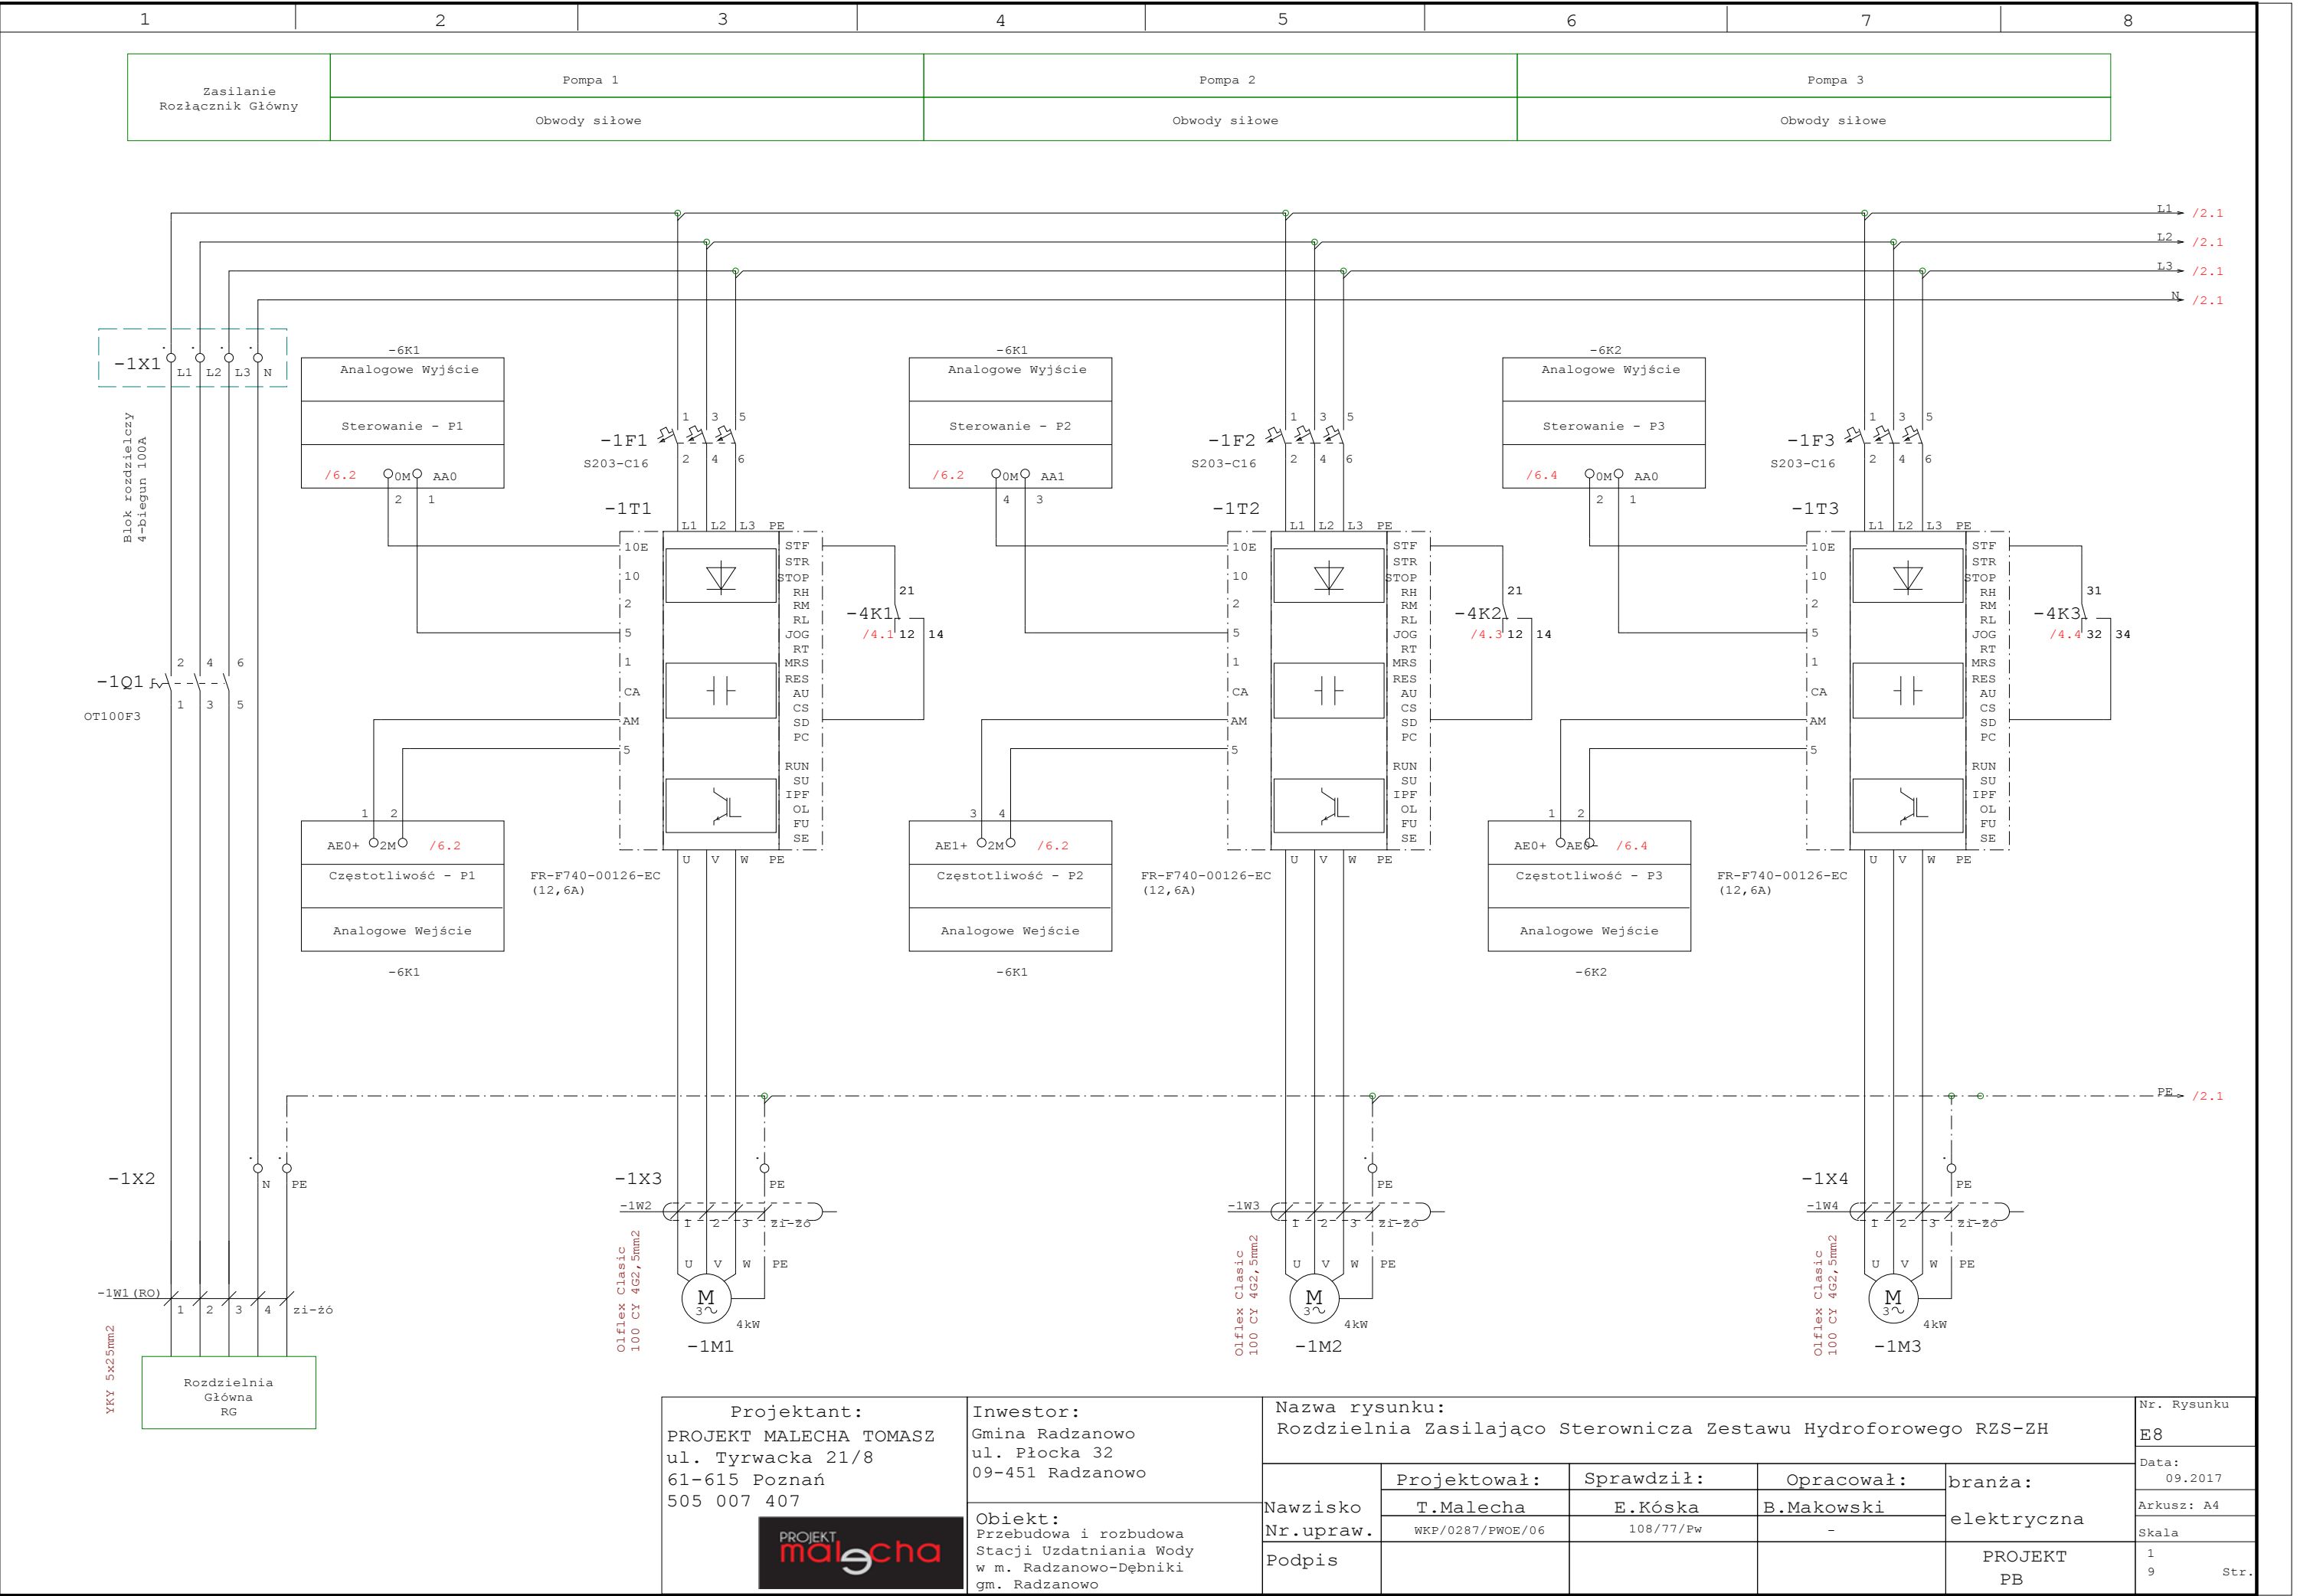

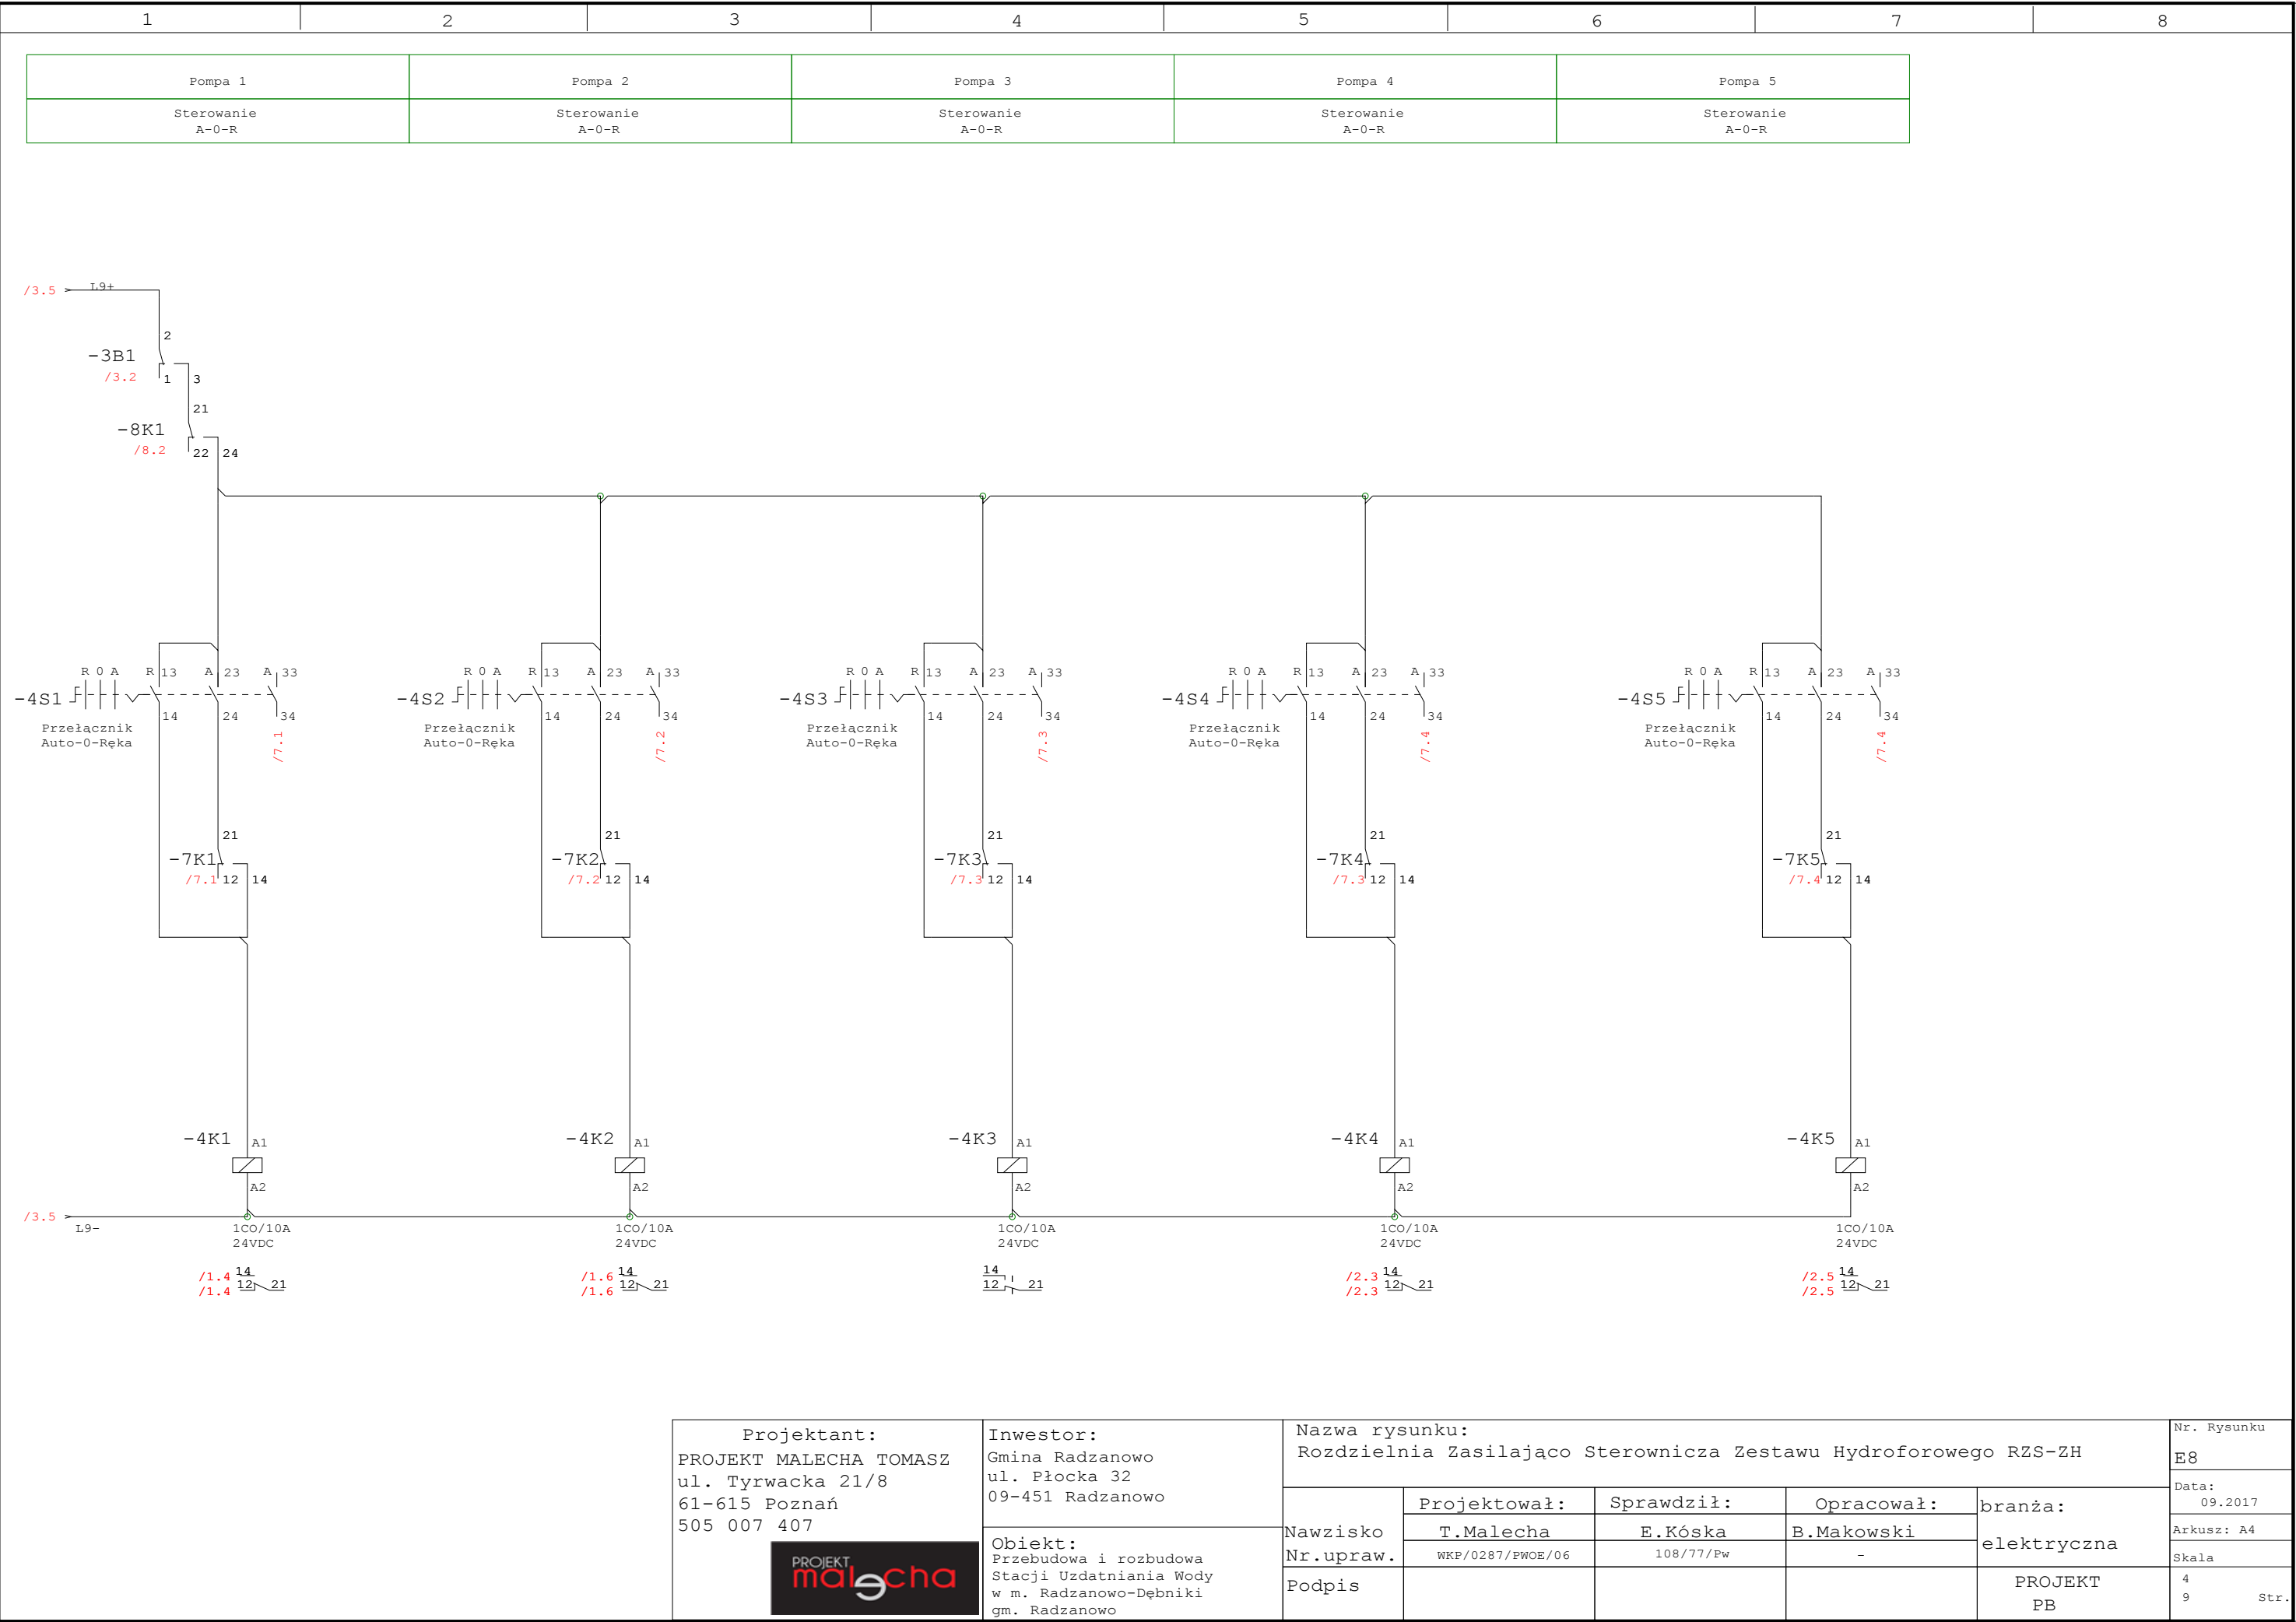

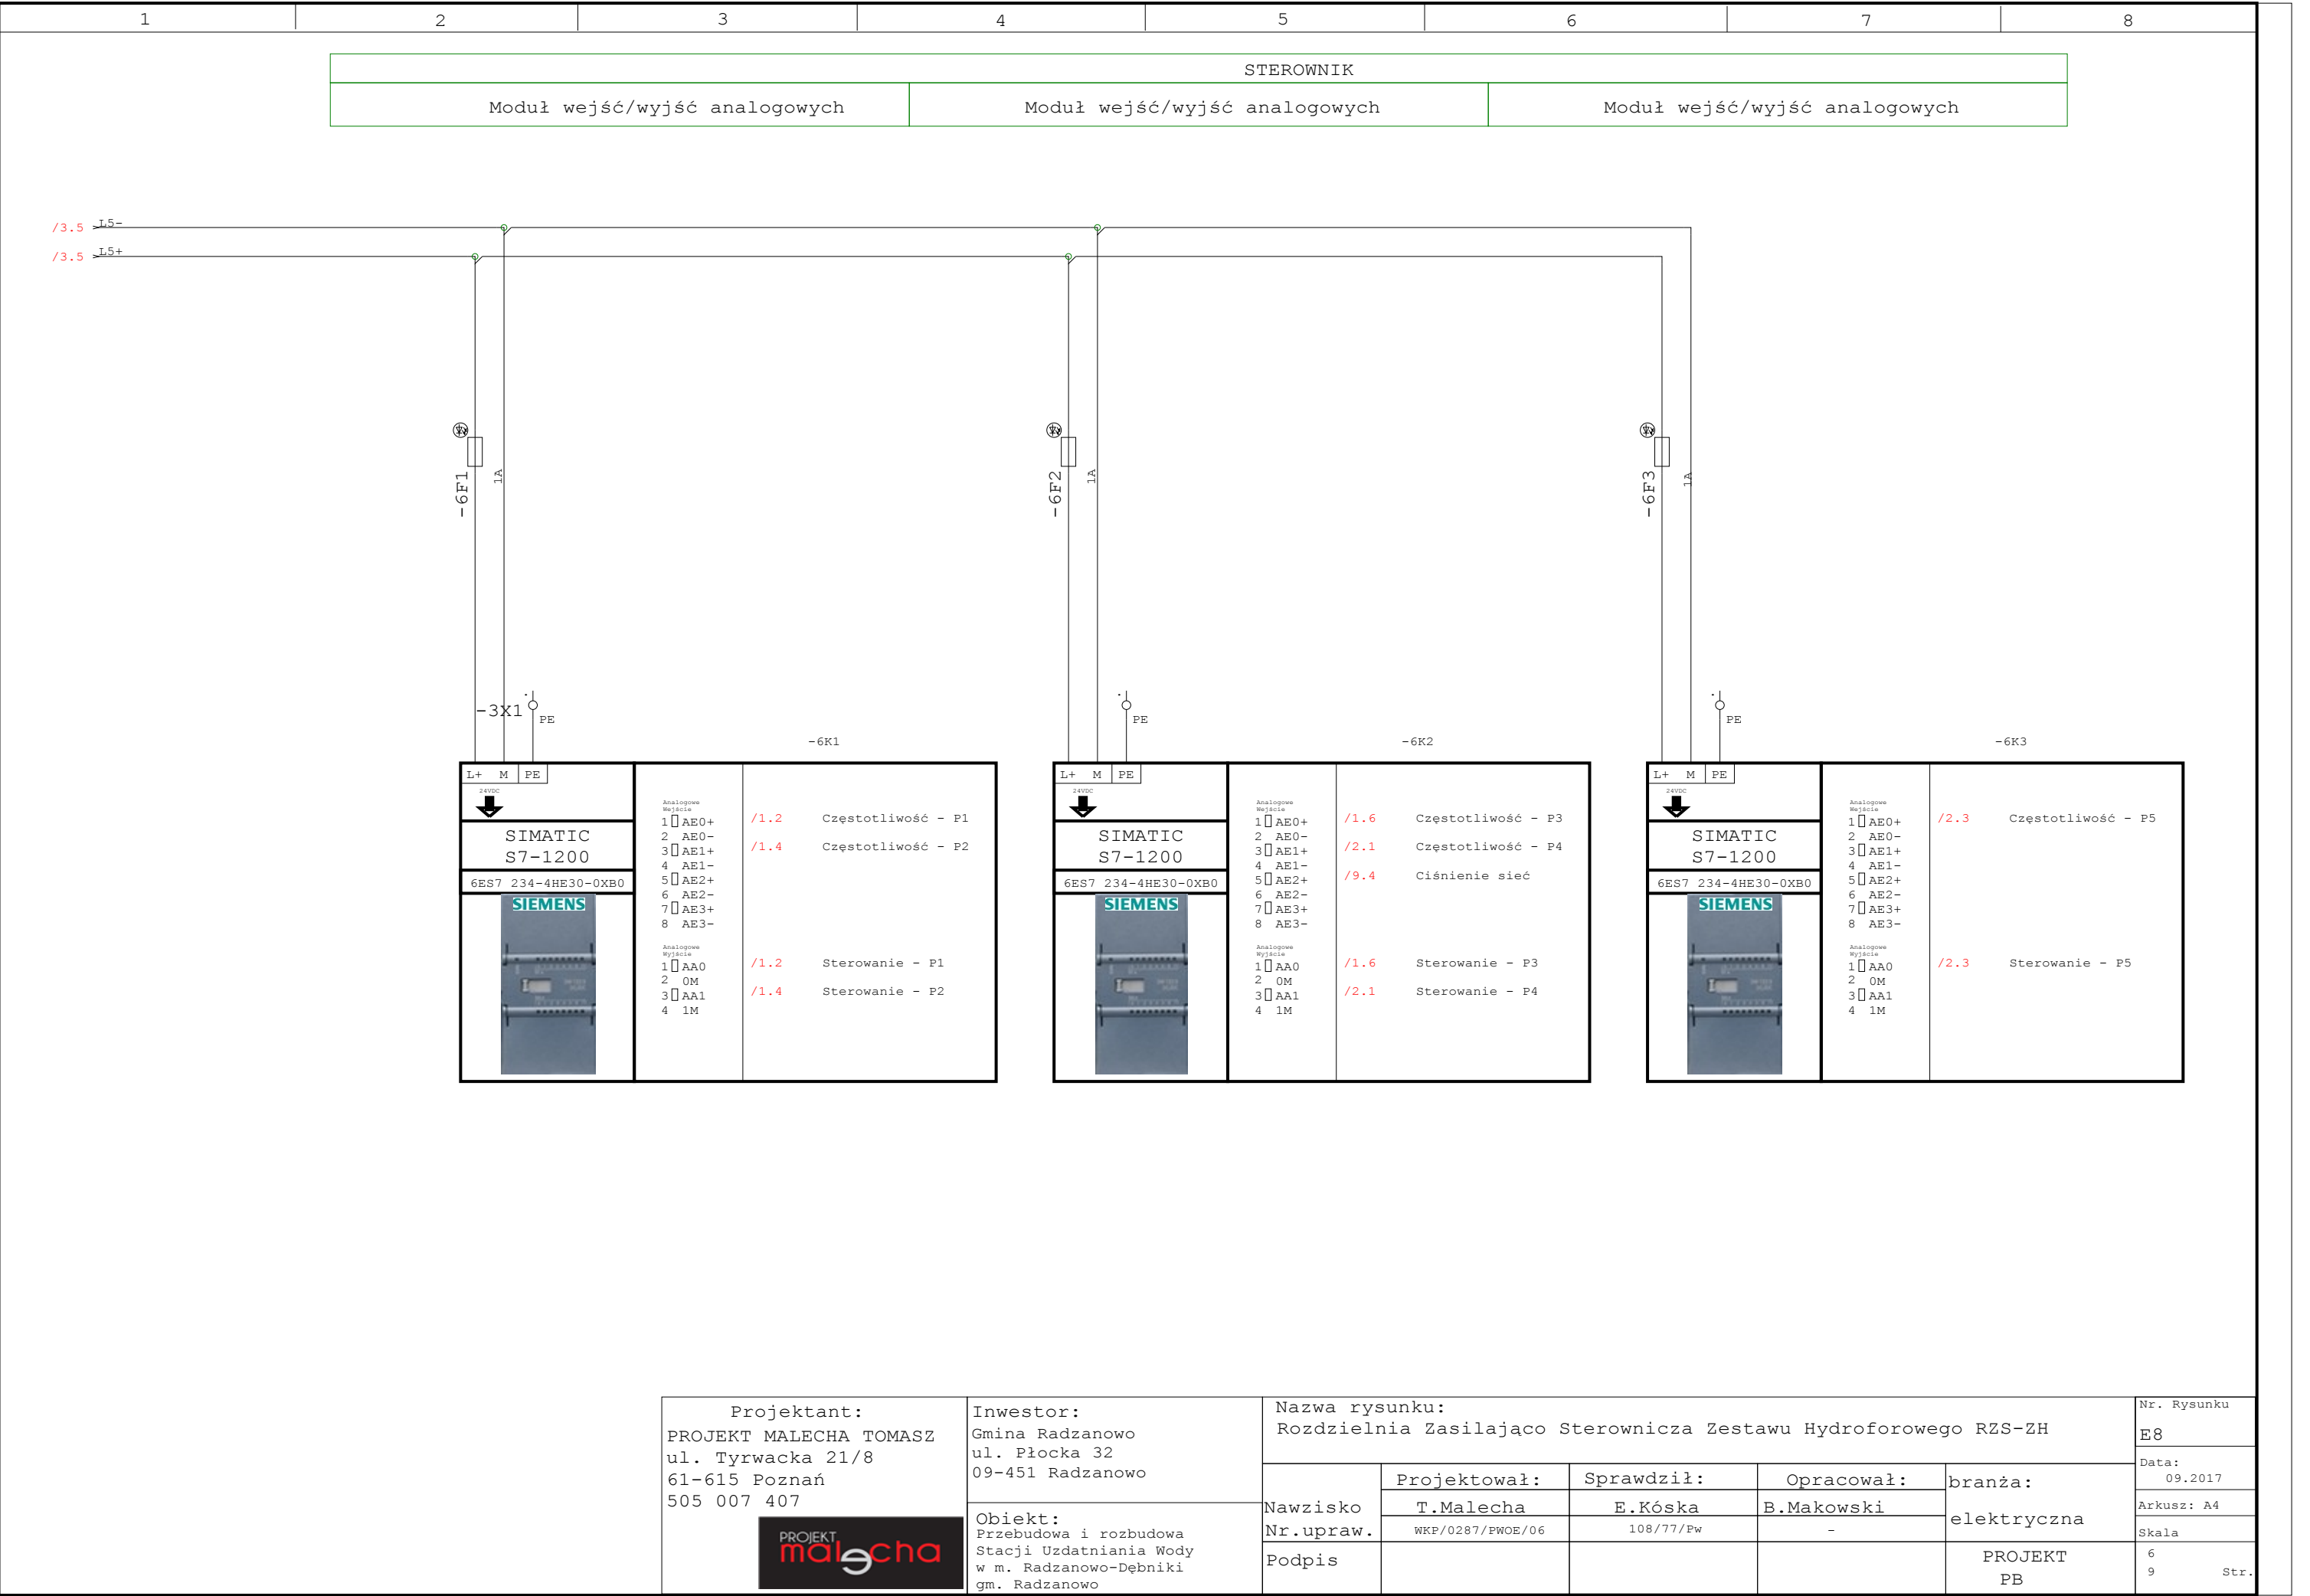

Projektant:

PROJEKT MALECHA TOMASZ

ul. Tyrwacka 21/8

61-615 Poznań

505 007 407

PROJEKT

malecha

Inwestor:

Gmina Radzanowo

ul. Płocka 32

09-451 Radzanowo

Obiekt:

Przebudowa i rozbudowa

Stacji Uzdatniania Wody

w m. Radzanowo-Dębniki

gm. Radzanowo

Nazwa rysunku:

Rozdzielnia Zasilająco Sterownicza Zestawu Hydroforowego RZS-ZH

Nawzisko

Nr.upraw.

Podpis

Projektował:

T.Malecha

WKP/0287/PWOE/06

Sprawdził:

E.Kóska

108/77/Pw

Opracował:

B.Makowski

-

branża:

elektryczna

PROJEKT

PB

Nr. Rysunku

E8

Data:

09.2017


Arkusz: A4


Skala

6

9

Str.

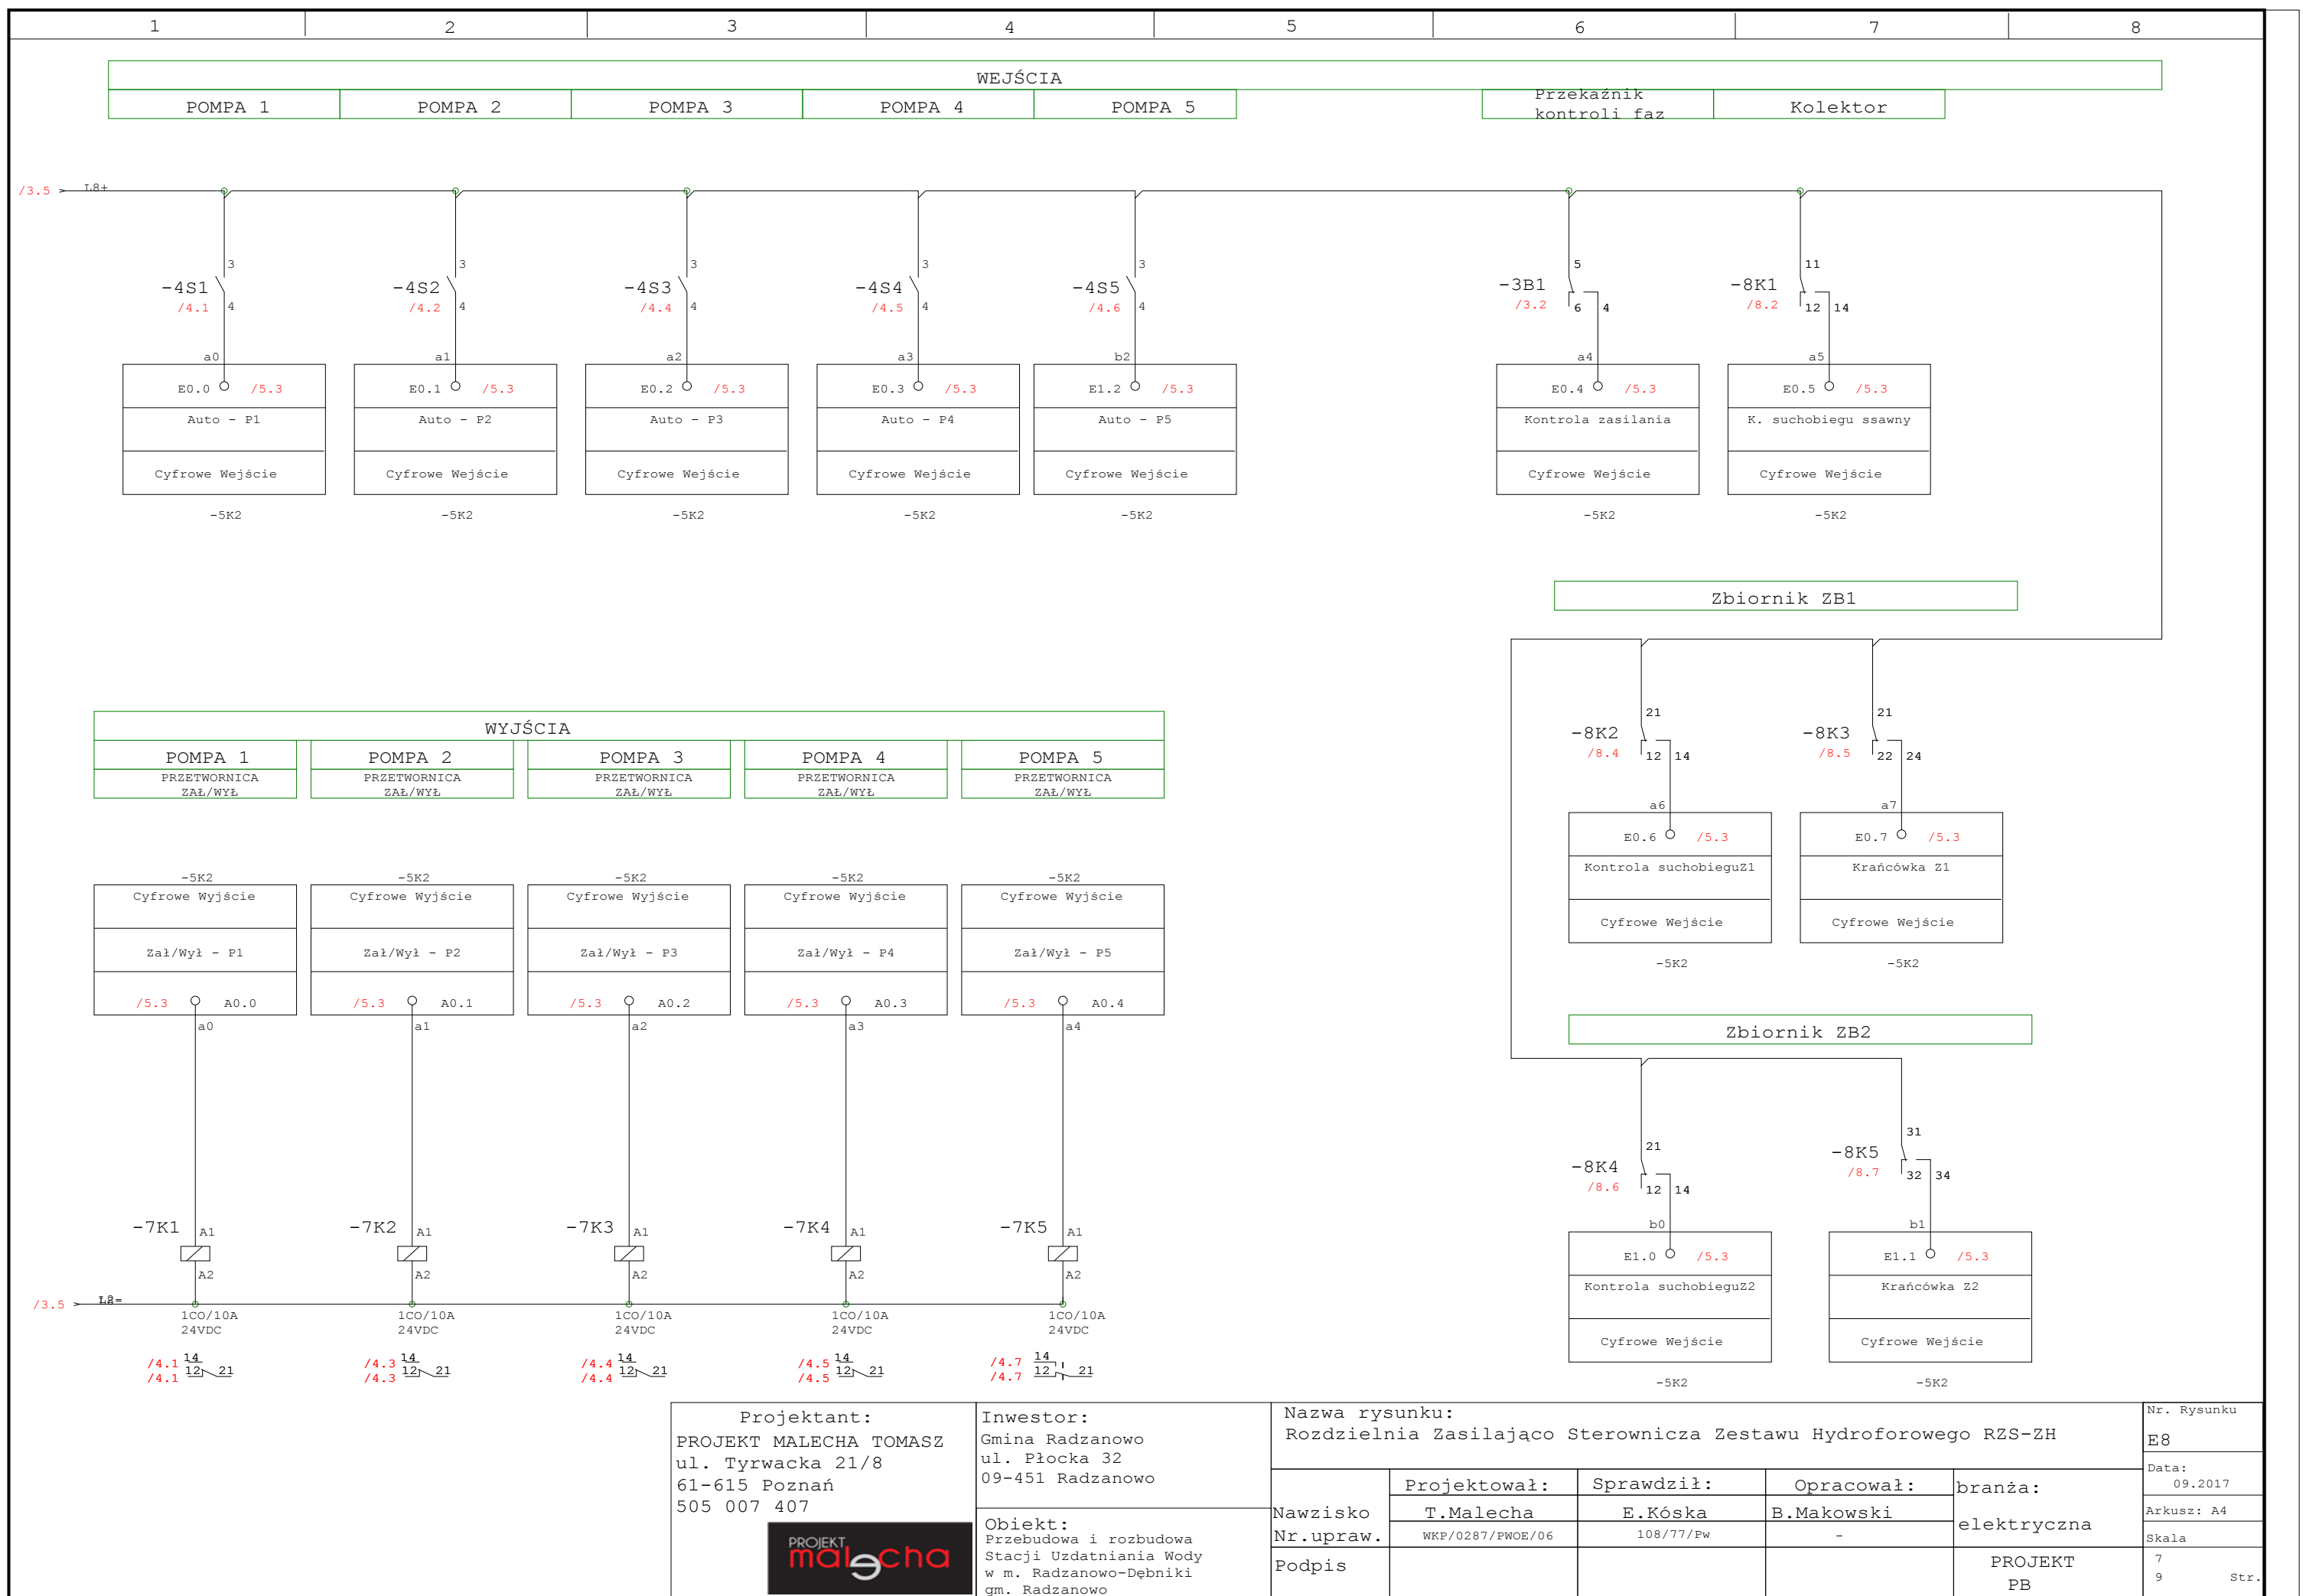

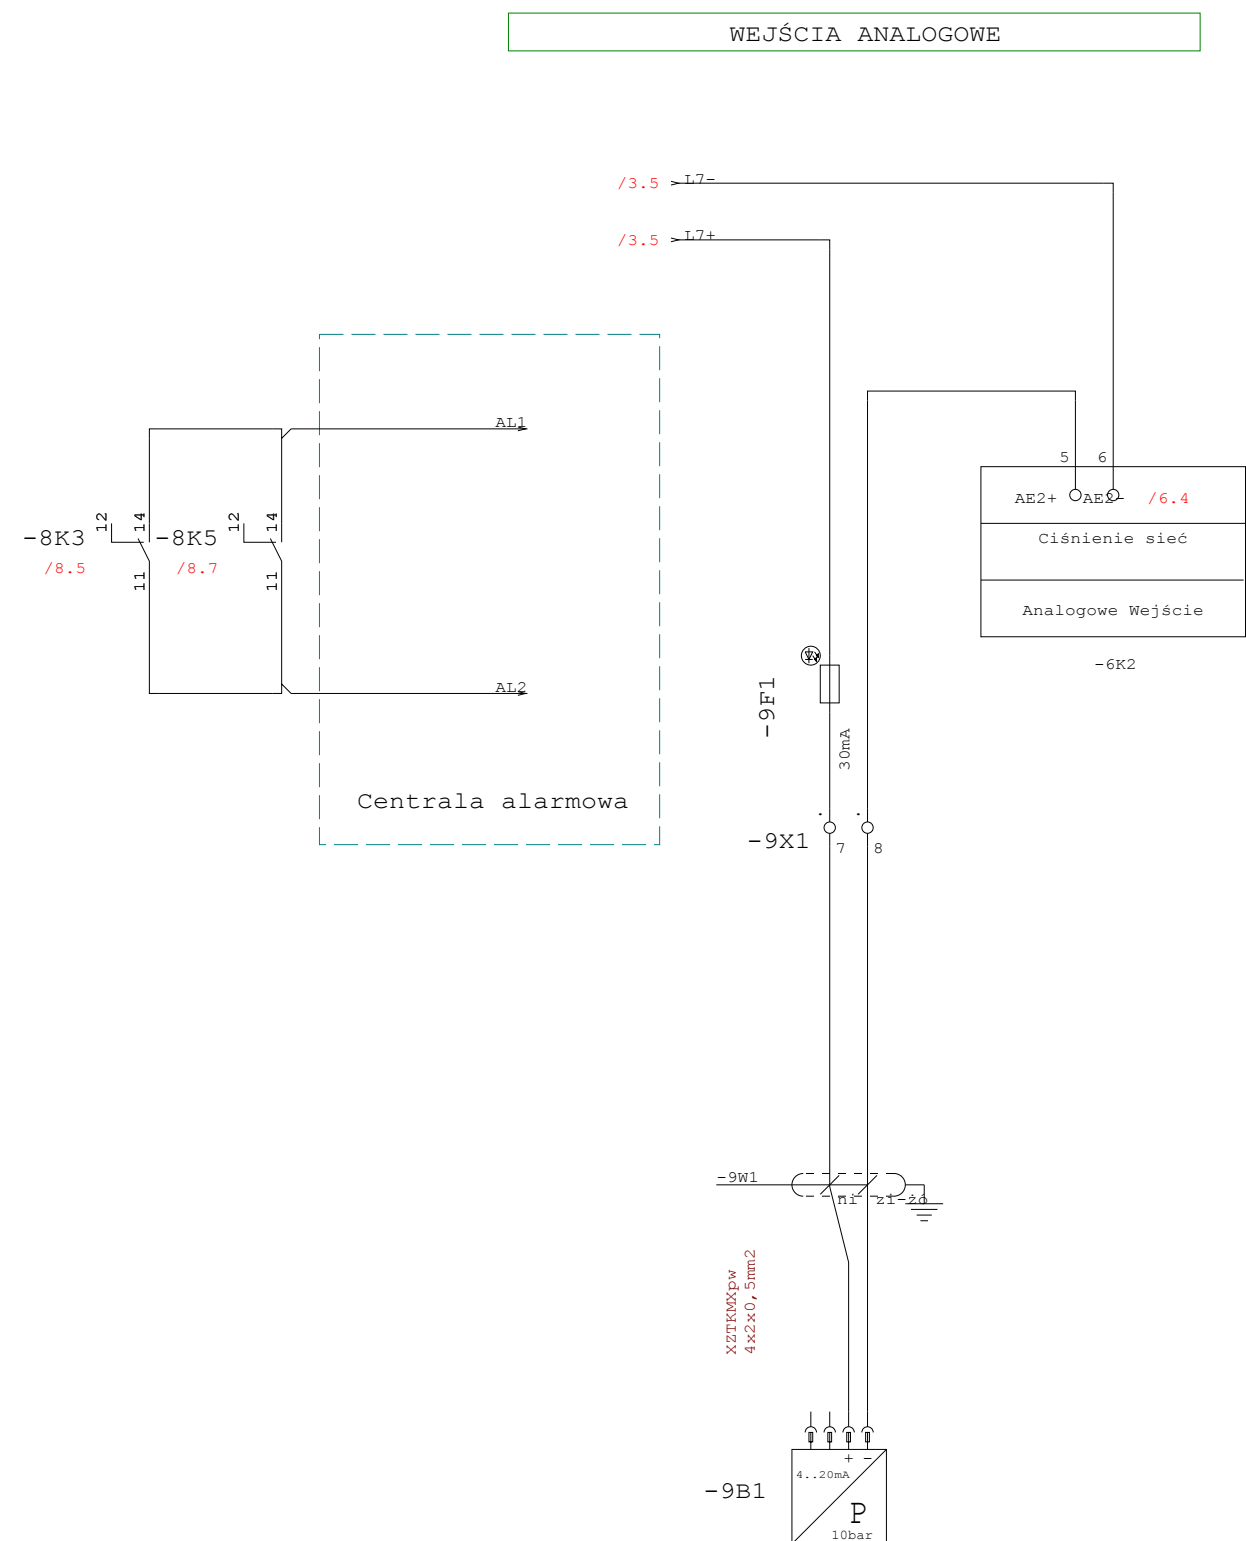

Projektant: PROJEKT MAŁECHA TOMASZ ul. Tyrwacka 21/8 61-615 Poznań 505 007 407 PROJEKT małecha	Inwestor: Gmina Radzanowo ul. Płocka 32 09-451 Radzanowo	Nazwa rysunku: Rozdzielnia Zasilajaco Sterownicza Zestawu Hydroforowego RZS-ZH				Nr. Rysunku E8	
	Obiekt: Przebudowa i rozbudowa Stacji Uzdatniania Wody w m. Radzanowo-Dębniaki gm. Radzanowo	Nawzisko Nr.upraw.	Projektował: T.Malecha	Sprawdził: E.Kóska	Opracował: B.Makowski	branża: elektryczna	Data: 09.2017
			WKP/0287/PWOE/06	108/77/Pw	-		Arkusz: A4
		Podpis				PROJEKT PB	Skala 9 9 Str.