



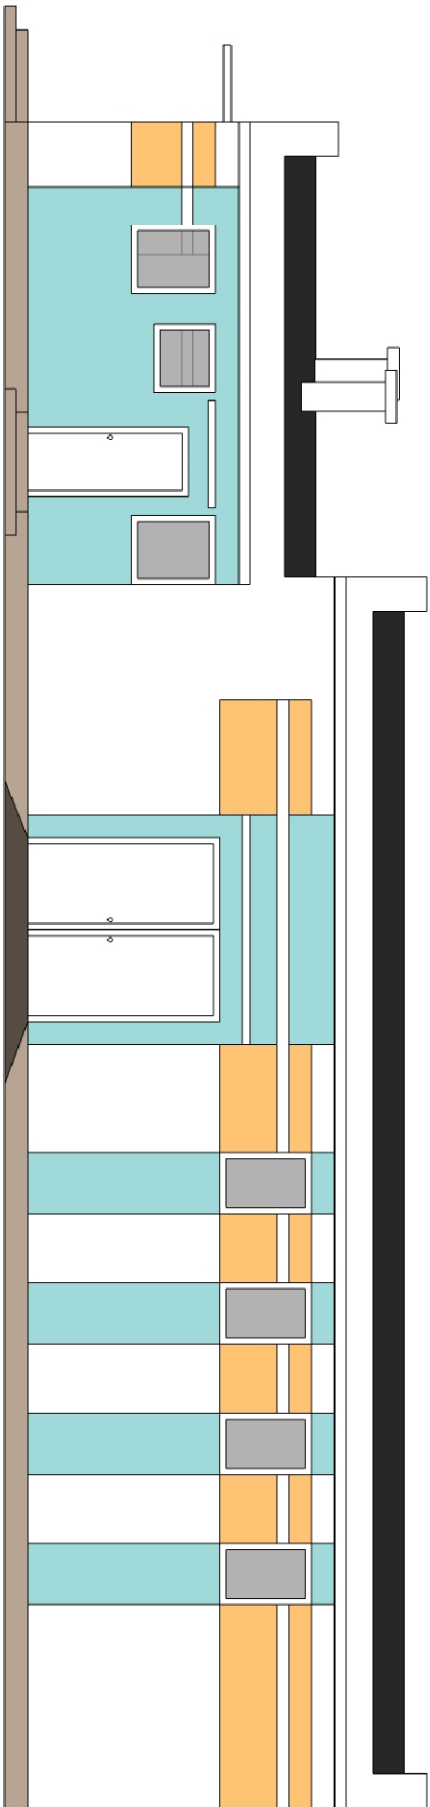

ELEWACJA PÓŁNOCNO - ZACHODNIA

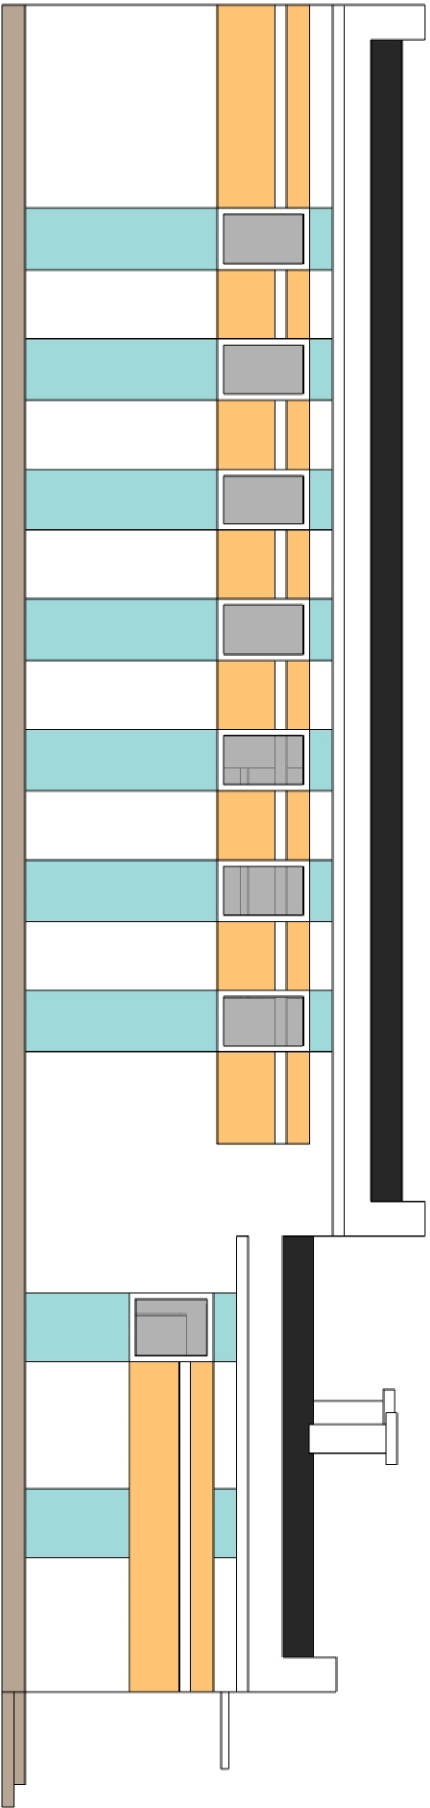

ELEWACJA POŁUDNIOWO - WSCHODNIA

Miejscowość: Radzanowo Dębinki, gmina Radzanowo			
Nazwa rysunku: ELEWACJE		USŁUGI INWESTYCYJNE I PROJEKTOWE Elżbieta Szynorńska ul. Rembelskiego 1/78 09-400 Płock	
- stan projektowany			
Temat:	Przebudowa i rozbudowa Stacji Uzdatnienia Wody w miejscowości Radzanowo Dębinki, gm. Radzanowo, dz. nr ew. 141/2, 142/1		Skala 1 : 100
Branża	Architektura		
	Imię i Nazwisko	Podpis	
Projektant	Inż. arch. Janusz Dołczan upr. nr UAN-KZ-7210/149/88		Data wykonania 09.2017 r.
Asystent projektanta	mgr inż. Piotr Dołczan		Nr rys. A - 7
Sprawdzający	mgr. inż. arch. Grzegorz Wojchizak upr. nr MA/028/09		nr str. 48