



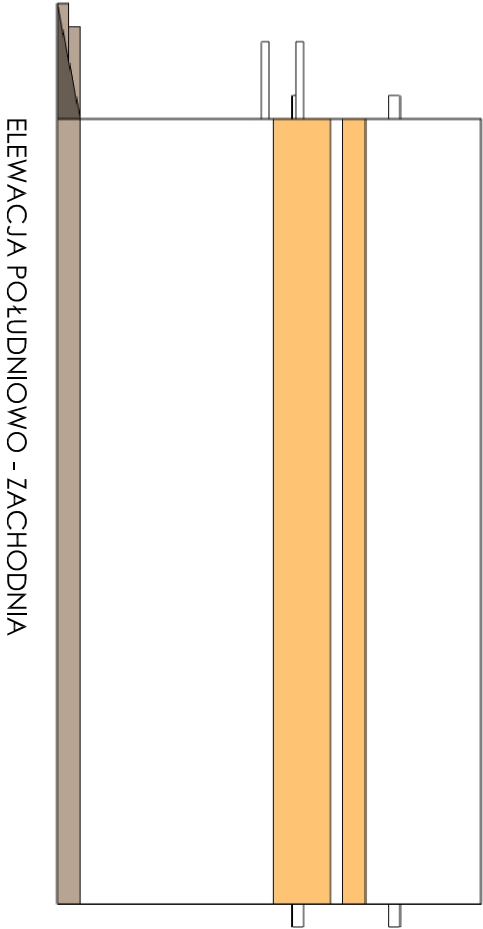

ELEWACJA POŁUDNIOWO - ZACHODNIA

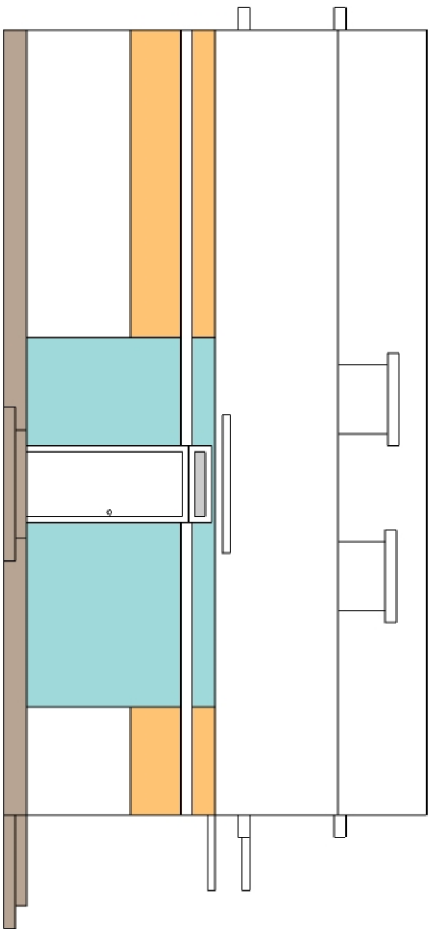

ELEWACJA PÓŁNOCNO - WSCHODNIA

Miejscowość: Radzanowo Dębinki, gmina Radzanowo			USŁUGI INWESTYCYJNE I PROJEKTOWE Elżbieta Szynorńska ul. Rembelskiego 1/78 09-400 Płock	
Nazwa rysunku: ELEWACJE			- stan projektowany	
Temat:				
Przebudowa i rozbudowa Stacji Uzdatniania Wody w miejscowości Radzanowo Dębinki, gm. Radzanowo, dz. nr ew. 141/2, 142/1			Skala 1 : 100	
Branża			Architektura	
Projektant			Imię i Nazwisko	
Inż. arch. Janusz Dołczman upr. nr UAN-KZ-7210/149/88			Podpis	
Asystent projektanta			mgr inż. Piotr Dołczman	
Nr rys. A - 8			Data wykonania 09.2017 r.	
Sprowadzający			mgr. inż. arch. Grzegorz Wojchizak upr. nr MA/028/09	
nr str. 49				