




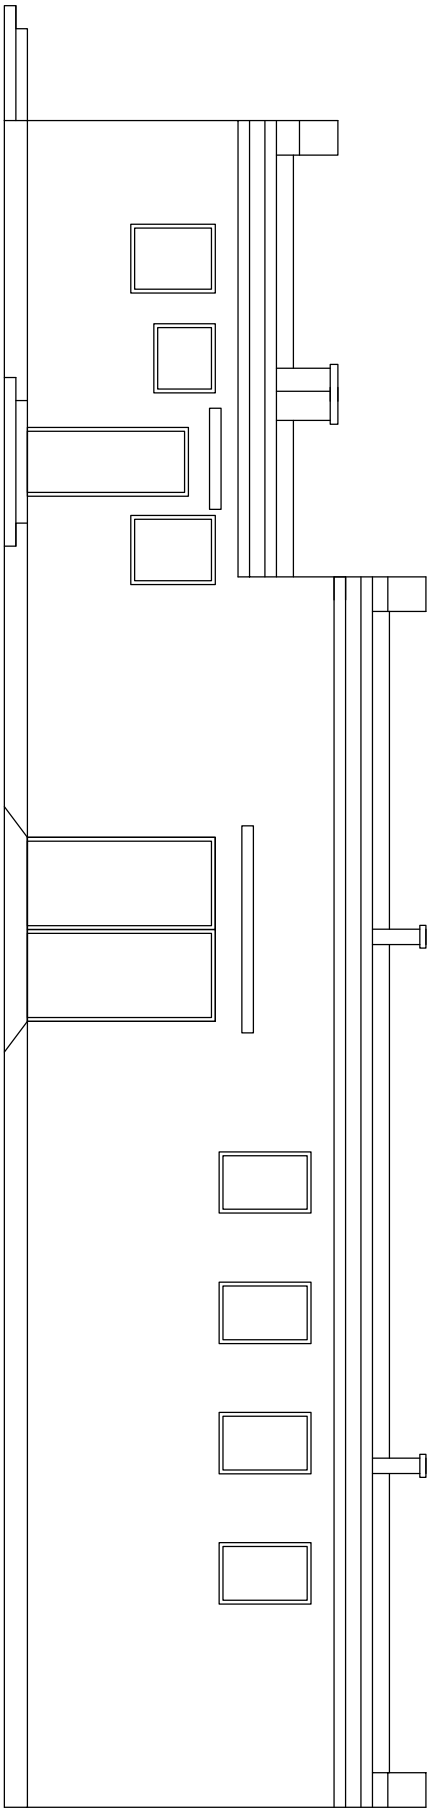


ELEWACJA PÓŁNOCNO - ZACHODNIA

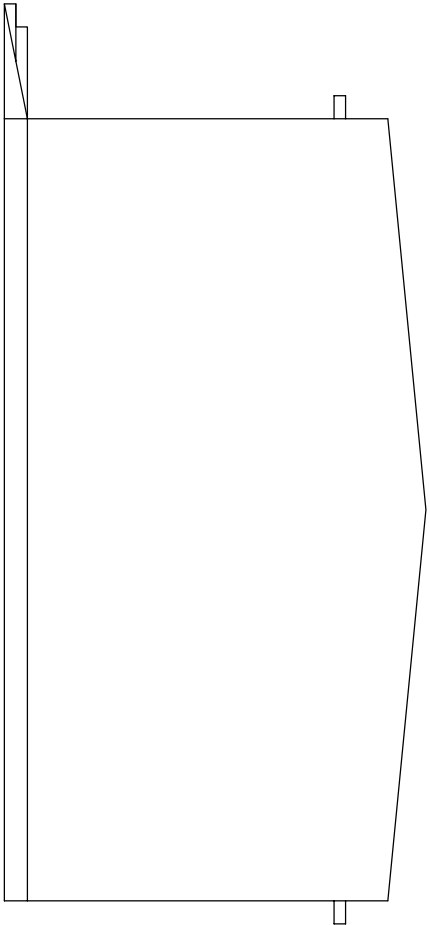

ELEWACJA POŁUDNIOWO - ZACHODNIA

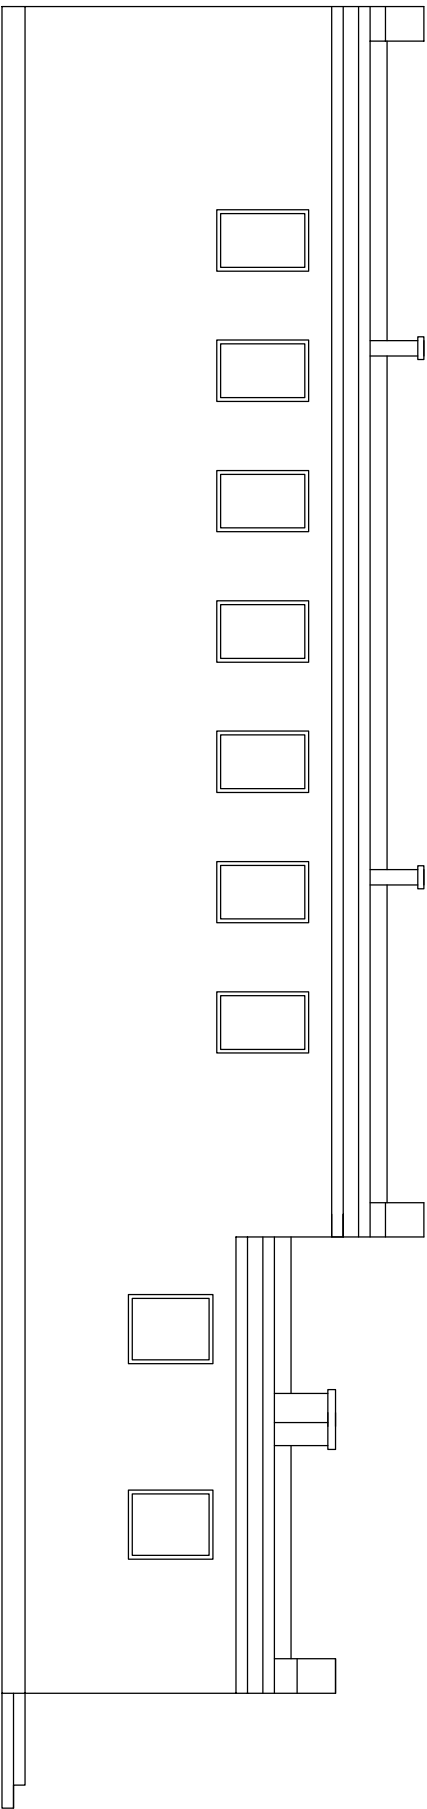

ELEWACJA POŁUDNIOWO - WSCHODNIA

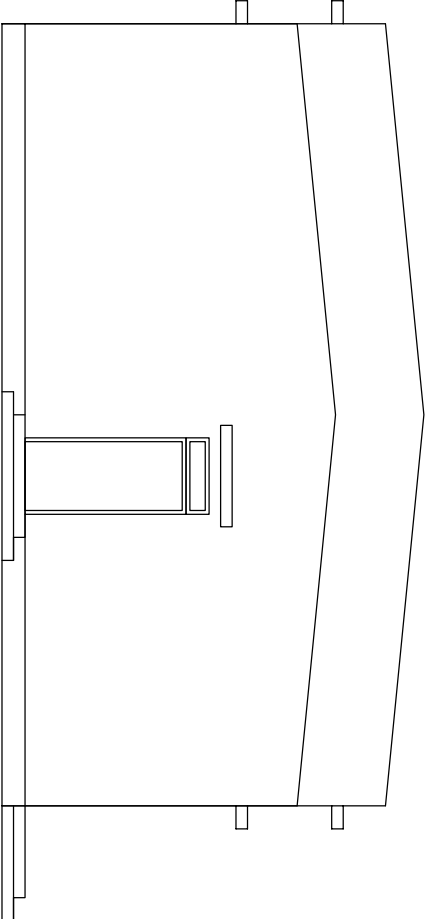

ELEWACJA PÓŁNOCNO - WSCHODNIA

Miejscowość: Rodzanowo Dębni, gmina Rodzanowo		
Nazwa rysunku: ELEWACJE - stan istniejący		USŁUGI INWESTYCYJNE I PROJEKTOWE Elżbieta Szymońska ul. Rembelskiego 1/78 09-400 Płock
Temat:	Przebudowa i rozbudowa Stacji Uzdatniania Wody w miejscowości Rodzanowo Dębni, gm. Rodzanowo, dz. nr ew. 141/2, 142/1	Skala 1 : 100
Branża	Architektura	
Projektant	Imię i Nazwisko	Podpis
	tech. arch. Janusz Dołczan upr. nr UAN-KZ-7210/149/88	
Asystent projektanta	mgr inż. Piotr Dołczan	
Sprawdzający	mgr. inż. arch. Grzegorz Wojchizak upr. nr MA/028/09	
		Nr rys. A - 6
		Nr str. 47