UWAGA

1. W przypadku zastosowania innego agregatu prądotw órczego stopę fundamentową wykonać wg wytycznych i zaleceń producenta.
2. Stopy fundamentowe wysokość 0,80 m.
3. Stopy fundamentowe pod zbiorniki (o wym. 2,10 x 2,00 m, 1,40 x 1,40 m) wykona ć w poziomie posadzki przyziemia ± 0,00.
4. Stopę fundamentową pod agregat prądotwórczy wykonać 15 cm powyżej poziomu ± 0,00.

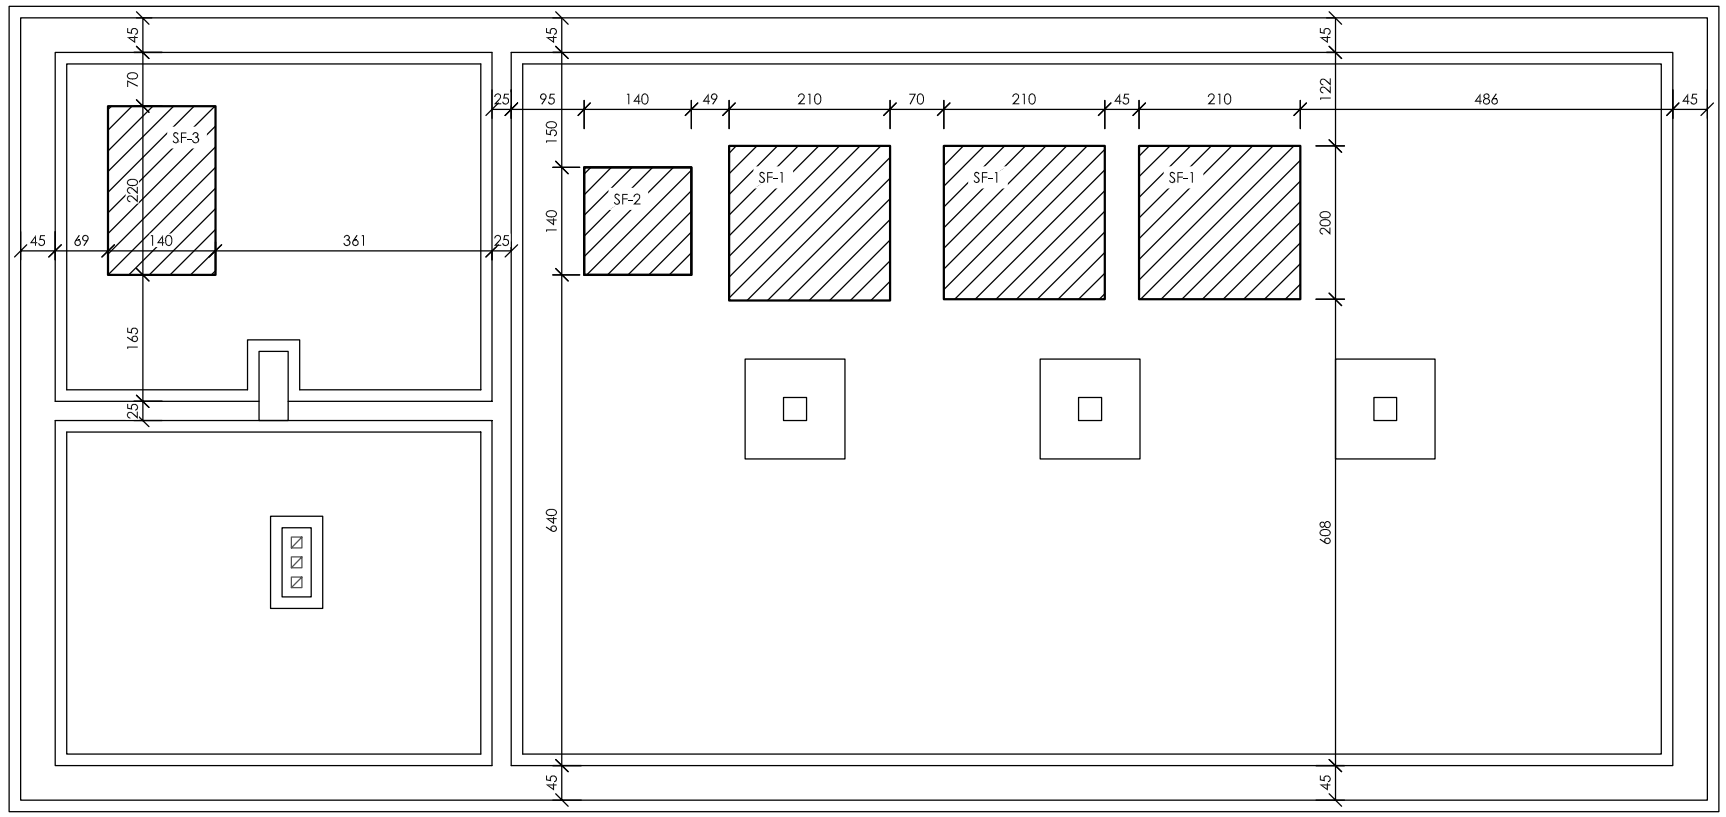

LEGENDA

fundamenty istniejące

fundamenty projektowane

UWAGA

Przed rozpoczęciem prac budowlanych należy wykonać sprawdzenie wymiarów z natury

Miejscowość: Radzanowo Dębniki, gmina Radzanowo			
Nazwa rysunku: RZUT FUNDAMENTÓW - stan projektowany		USŁUGI INWESTYCYJNE I PROJEKTOWE Elżbieta Szymańska ul. Rembielińskiego 1/78 09-400 Płock	
Temat:	Przebudowa i rozbudowa Stacji Uzdaniania Wody w miejscowości Radzanowo Dębniki, gm. Radzanowo, dz. nr ew. 141/2, 142/1		Skala 1 : 100
Branża	Konstrukcja		
Projektant	Imię i Nazwisko	Podpis	Data wykonania 09.2017 r.
	tech. arch. Janusz Doiczman upr. nr UAN-KZ-7210/149/88		
Asystent projektanta	mgr inż. Piotr Doiczman		Nr rys. K - 1
Sprawdzający	mgr inż. Andrzej Liszewski upr. nr MAZ/0253/POOK/07		nr str. 50