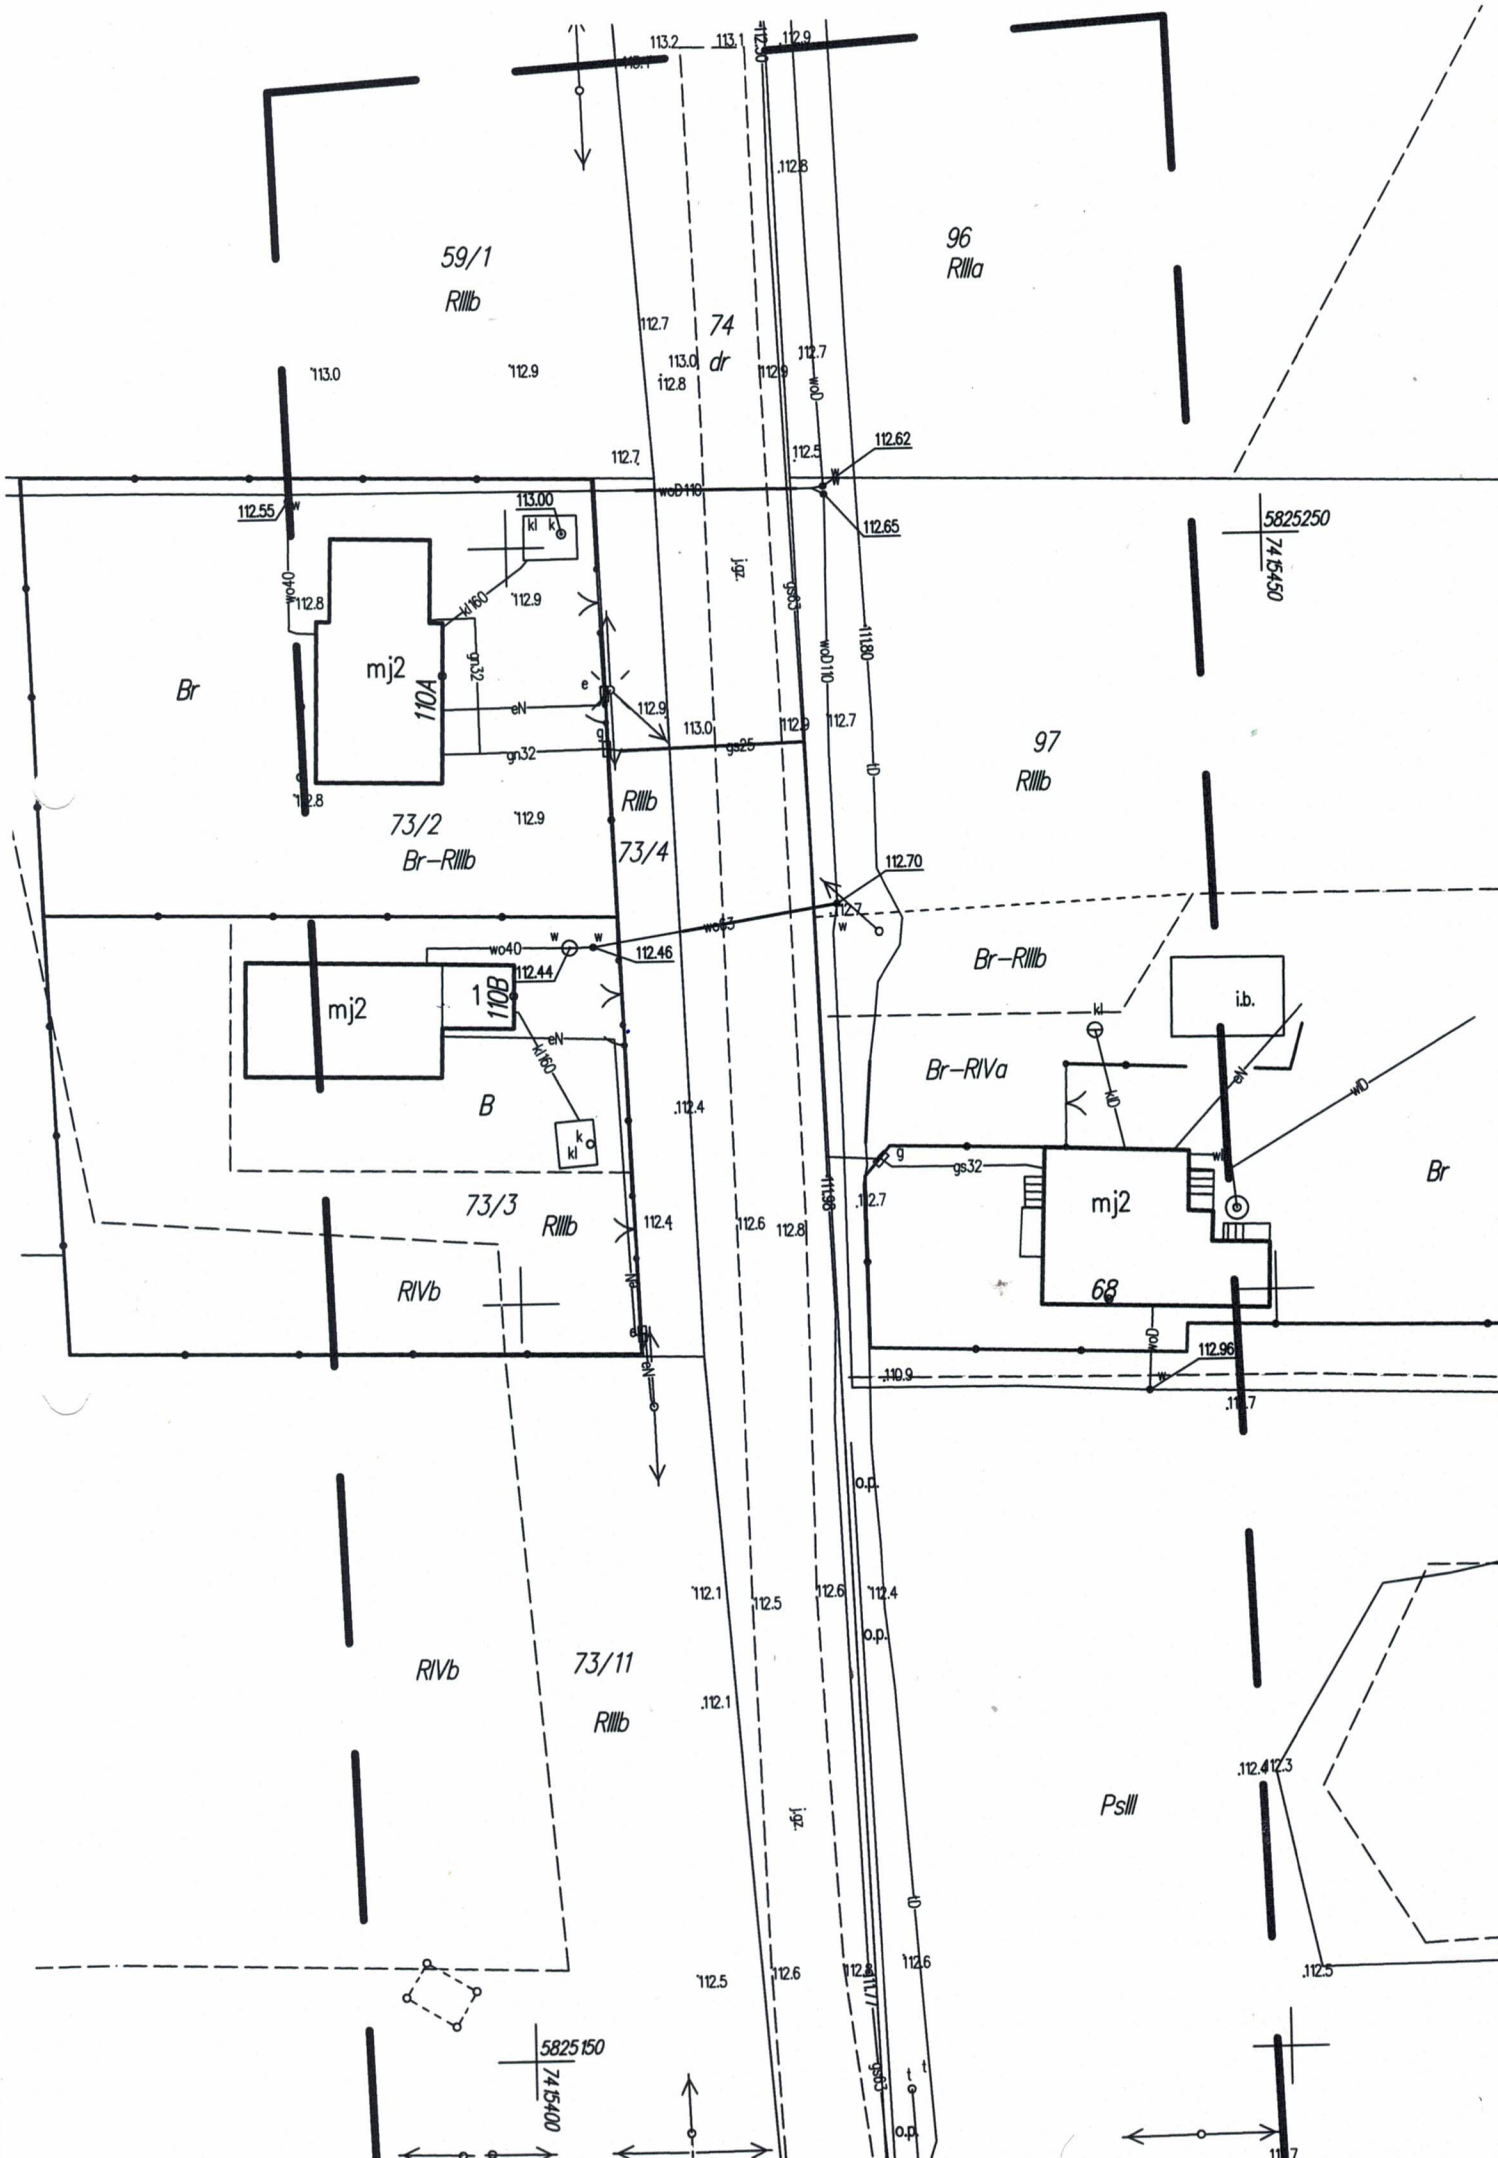
59/1
RIIIb
74
dr
96
RIIIa
97
RIIIb
73/2
Br–RIIIb
73/4
RIIIb
73/3
RIIIb
RIVb
73/11
RIIIb
RIVb
Br
Br–RIIIb
Br–RIVa
Br
Psiii
mj2
110A
mj2
110B
mj2
68
B
i.b.
5825250
7415450
5825150
7415400
113.00
112.62
112.65
112.70
112.46
112.44
112.96
112.55

MAPA DO CELÓW PROJEKTOWYCH		
Oznaczenie kancelaryjne zgłoszenia pracy geodezyjnej		GGN-III.6640.3495.2021
Miejscowość		Nowe Boryszewo
Jednostka ewidencyjna	Identyfikator	141910_2
	Nazwa	Radzanowo
Obręb ewidencyjny	Identyfikator	0002
	Nazwa	Boryszewo Nowe
Skala mapy		1:500
Nazwa układu współrzędnych	Prostokątnych płaskich	2000/21
	Wysokości	PL-EVRF2007-NH
Oznaczenie granic obszaru, które były przedmiotem aktualizacji		- - - - - - -
Oznaczenie i informacje o służebnościach gruntowych mających wpływ na zagospodarowanie gruntów zlokalizowanych w granicach projektowanej inwestycji		Nie badano
Oznaczenie i symbol konturu użytku gruntowego, który nie jest ujawniony w bazie danych ewidencji gruntów i budynków		Brak
Usługi Geodezyjno-Kartograficzne Andrzej Kardasz 09-410 Płock, ul. Żyzna 21D m. 79 tel. 602-199-483 Reg. 611048910 NIP 774-148-18-93		GEODETA UPRAWNIONY mgr inż. Andrzej Kardasz nr upr. 17510 Płock, dn. 13.07.2021r.

Nie wykluczam istnienia w terenie urządzeń podziemnych nie pokazanych na mapie, które nie zostały odnalezione podczas wykonywania inwentaryzacji geodezyjnej lub które nie zostały zgłoszone do inwentaryzacji przed zasypaniem.

Poświadczam, że niniejszy dokument został opracowany w wyniku prac geodezyjnych i kartograficznych, których rezultaty zawiera operat techniczny pozytywnie zweryfikowany. Jednocześnie informuję, że jestem świadomy odpowiedzialności karnej za złożenie fałszywego oświadczenia.

Identyfikator zgłoszenia prac geodezyjnych	GGN-III.6640.3495.2021
Organ służby geodezyjnej, który otrzymał zgłoszenie	Starostn Płocki
Wykonawca prac geodezyjnych	Usługi Geodezyjno-Kartograficzne Andrzej Kardasz ul. Żyzna 21D/79, 09-409 Płock tel. 602-199-483 NIP: 774-148-18-93 Regon:611048910
Data sporządzenia i numer dokumentu zawierającego wynik pozytywnej weryfikacji	Protokół weryfikacji z dnia 19.07.2021 Nr GGN-III.6640.3495.2021_1
Imię i nazwisko oraz nr uprawnień zawodowych kierownika prac	GEODETA UPRAWNIONY mgr inż. Andrzej Kardasz Nr upr. 17510

SZKIC ORIENTACYJNY 1:25000

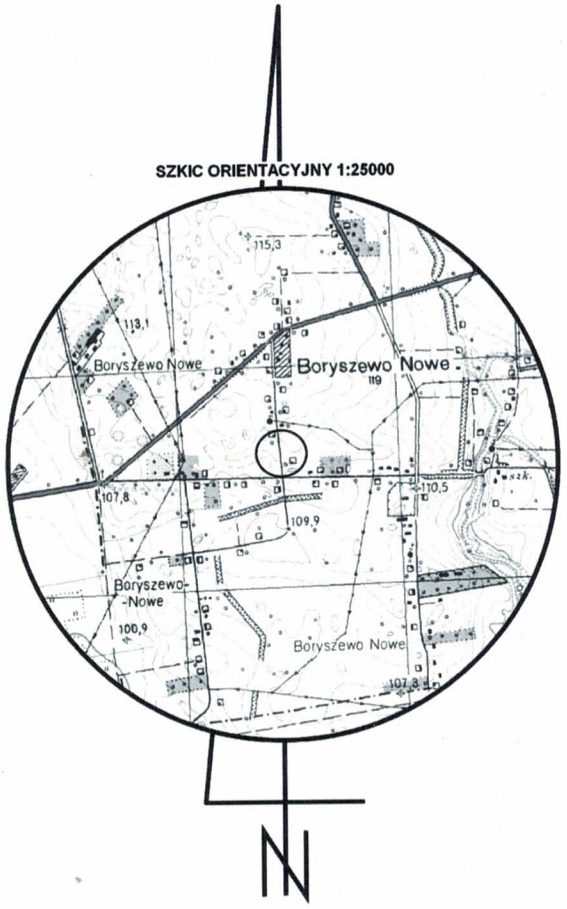

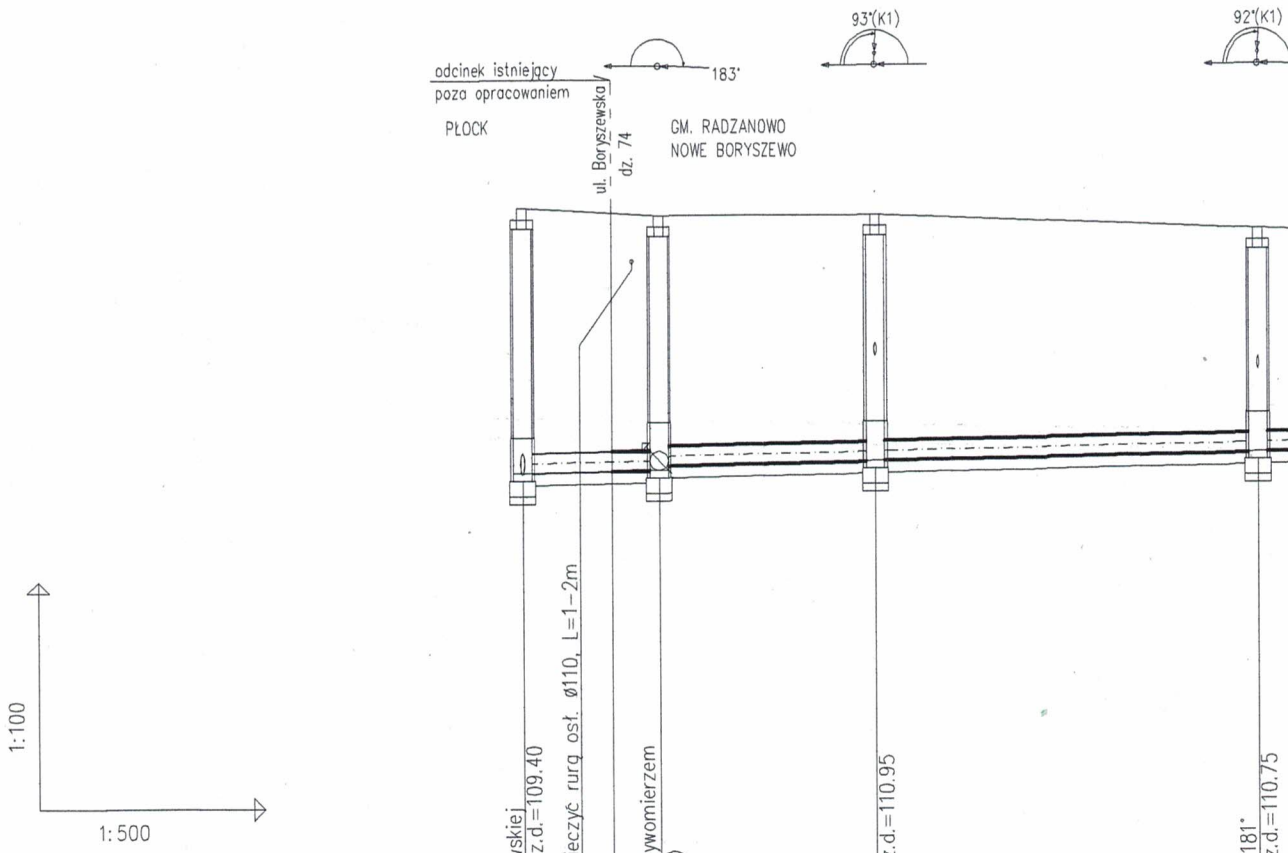

OZNACZENIE PROFILU: S1

POZIOM PORÓWNAWCZY 100.00 m n.p.m.

| | | |

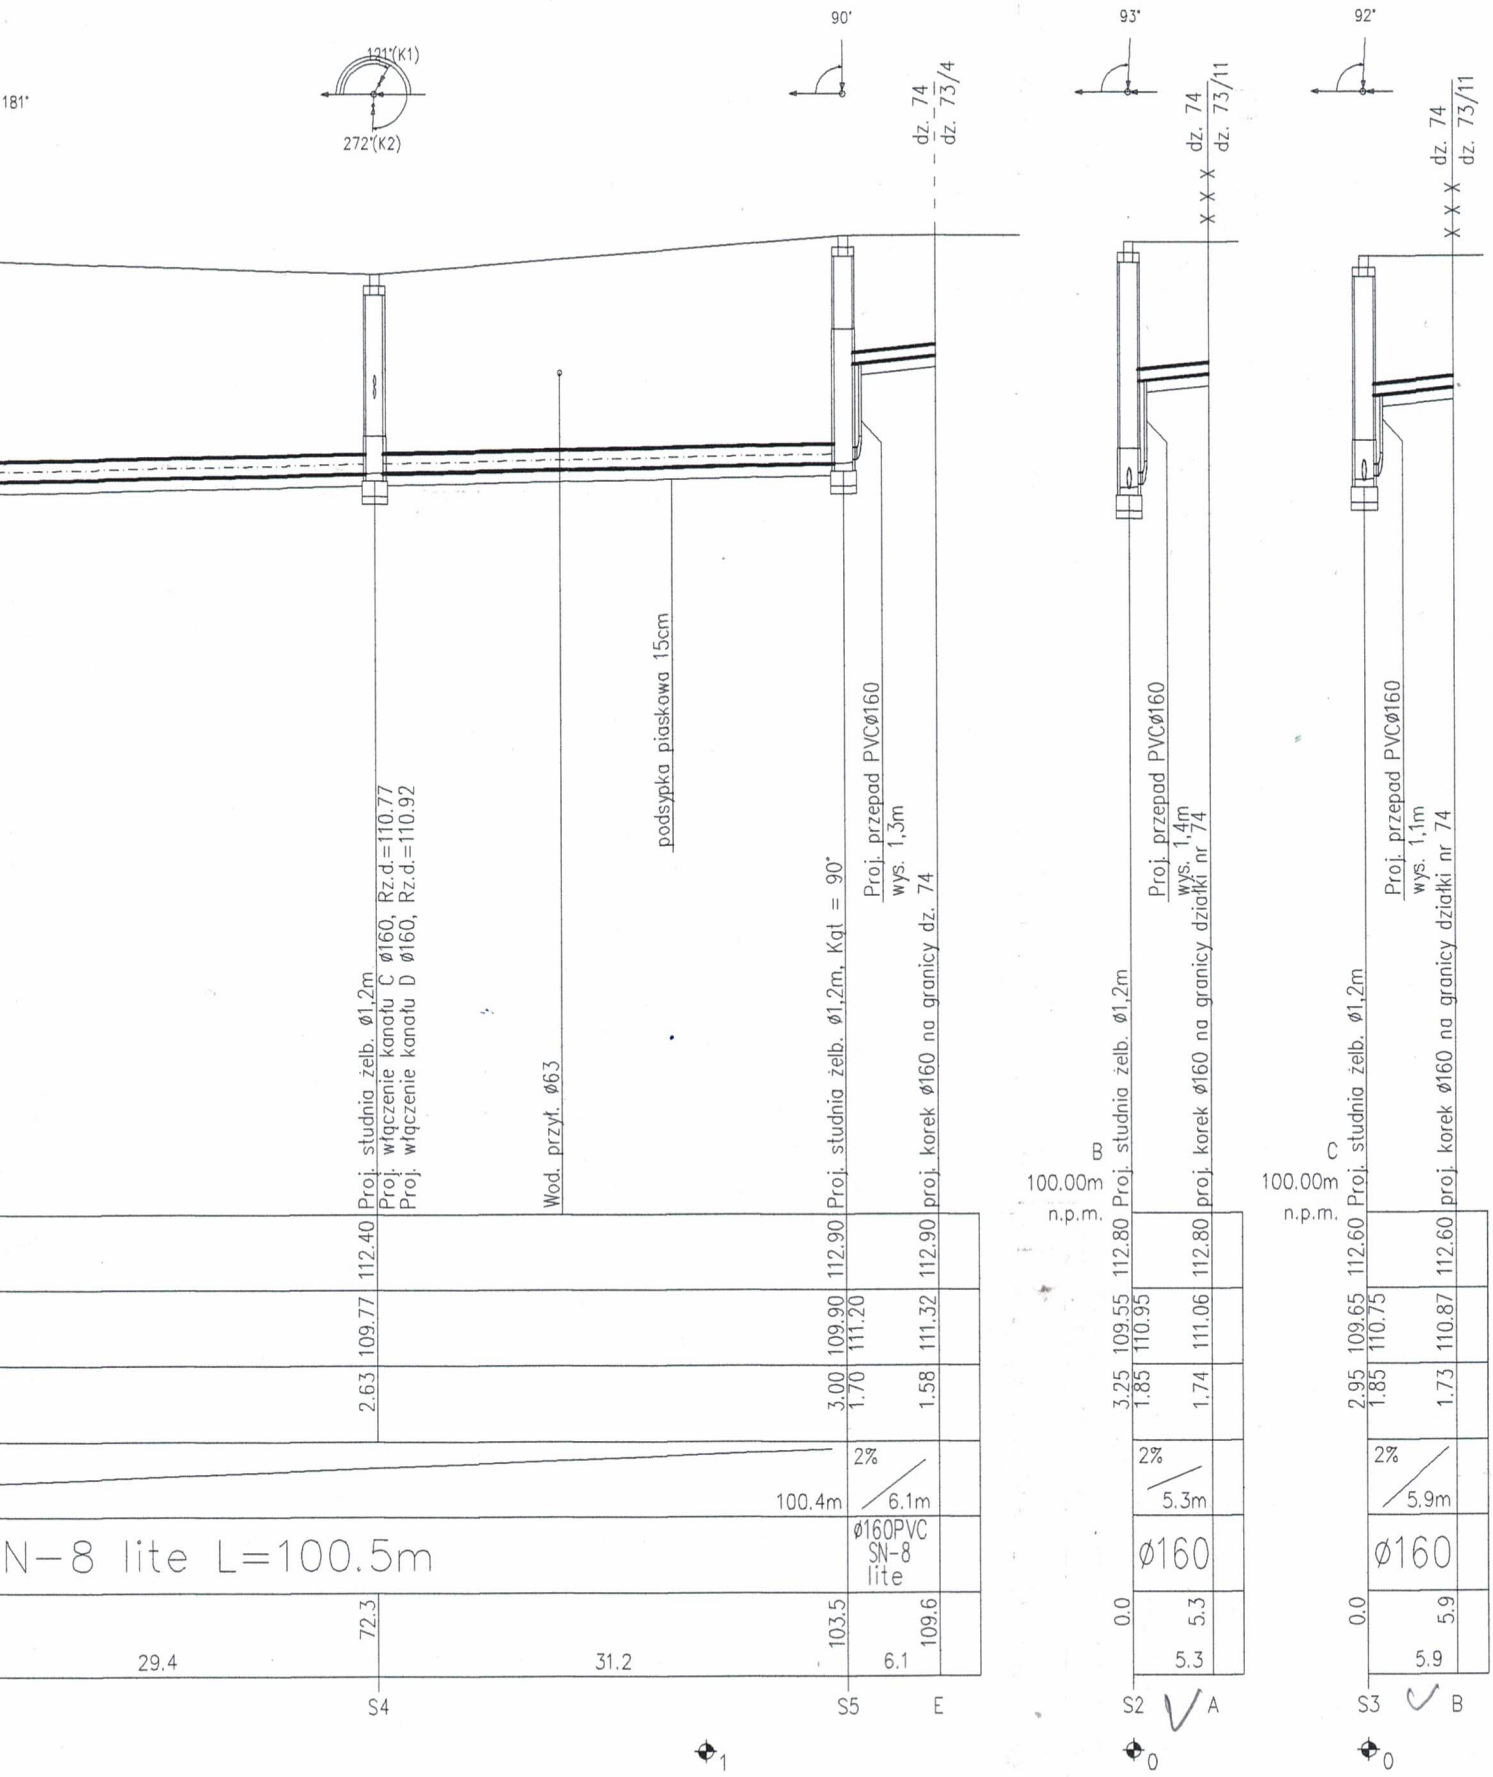

SCHEMAT ZABEZPIECZENIA KABLA TELEFONICZNEGO

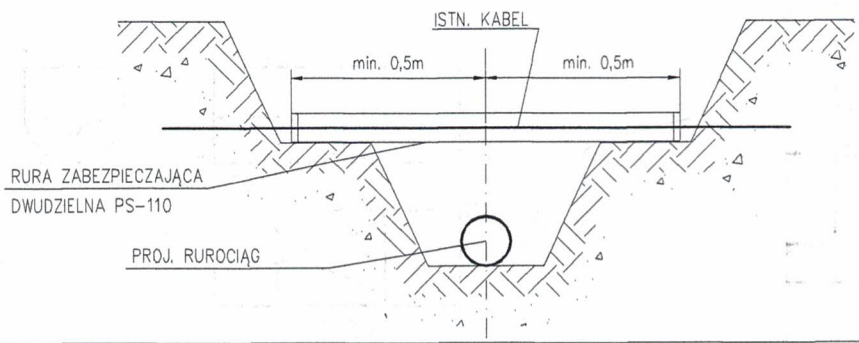

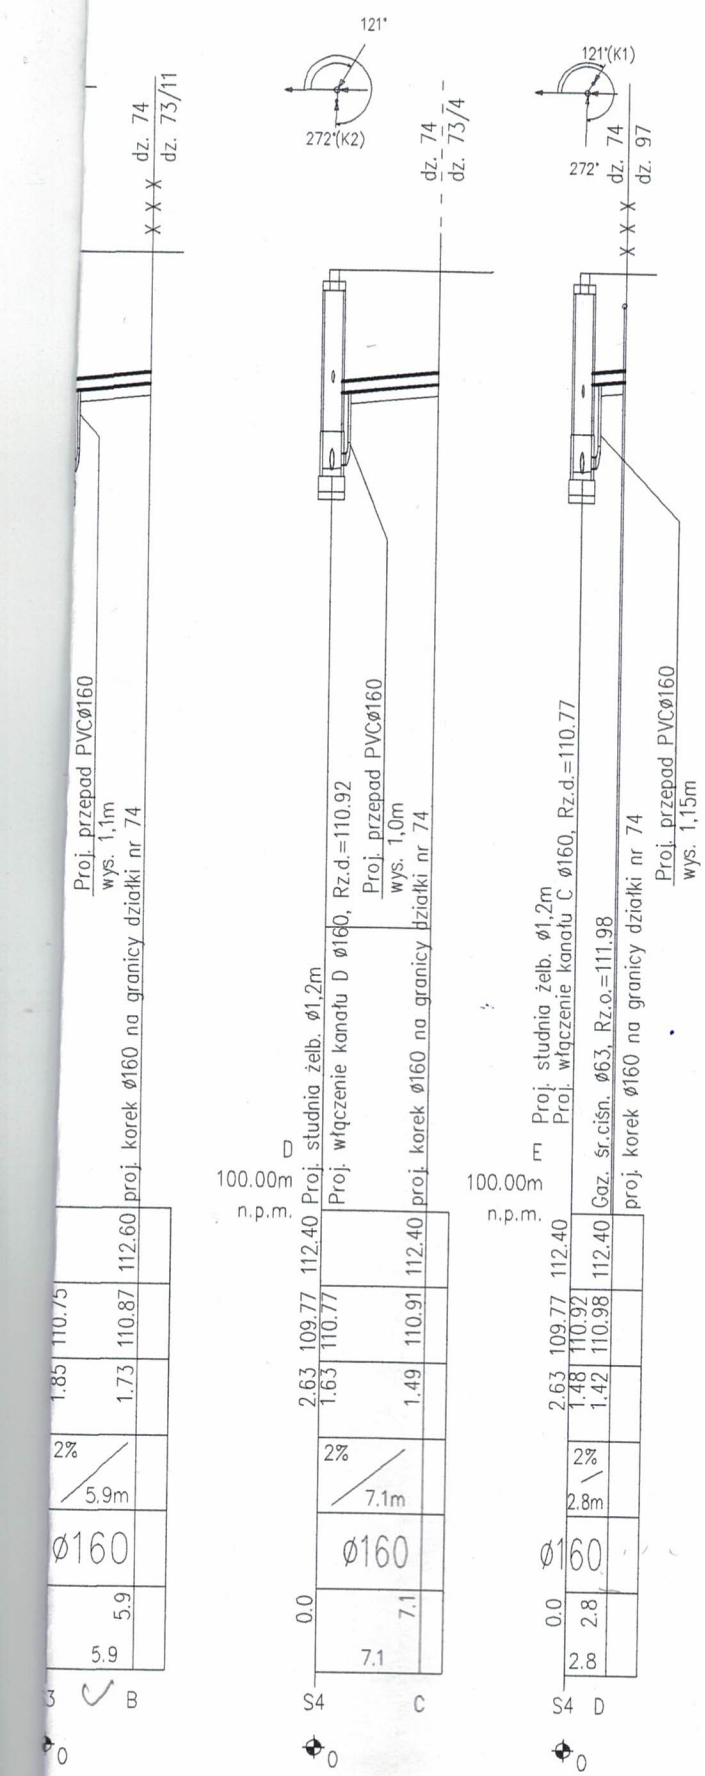

ZESTAWIENIE ELEMENTÓW STUDZIENKI

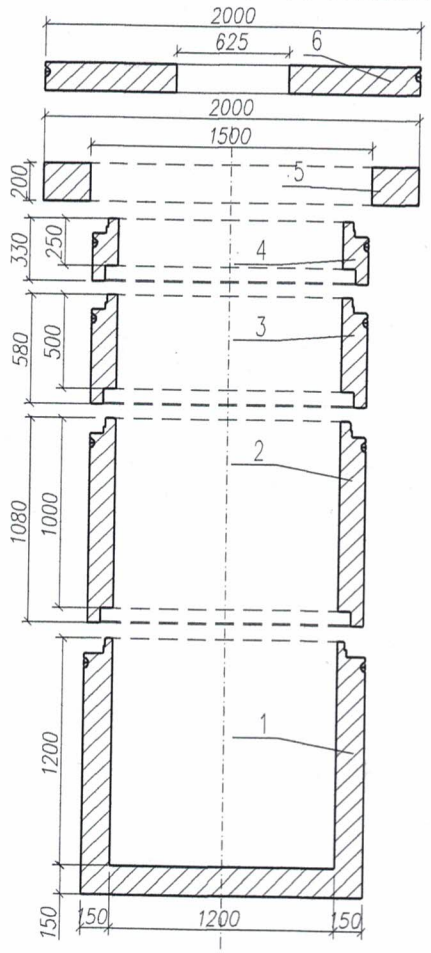

PRZEKR

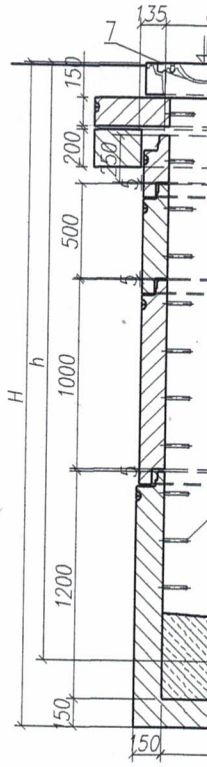

SCHEMAT KASKADY

skala 1:30

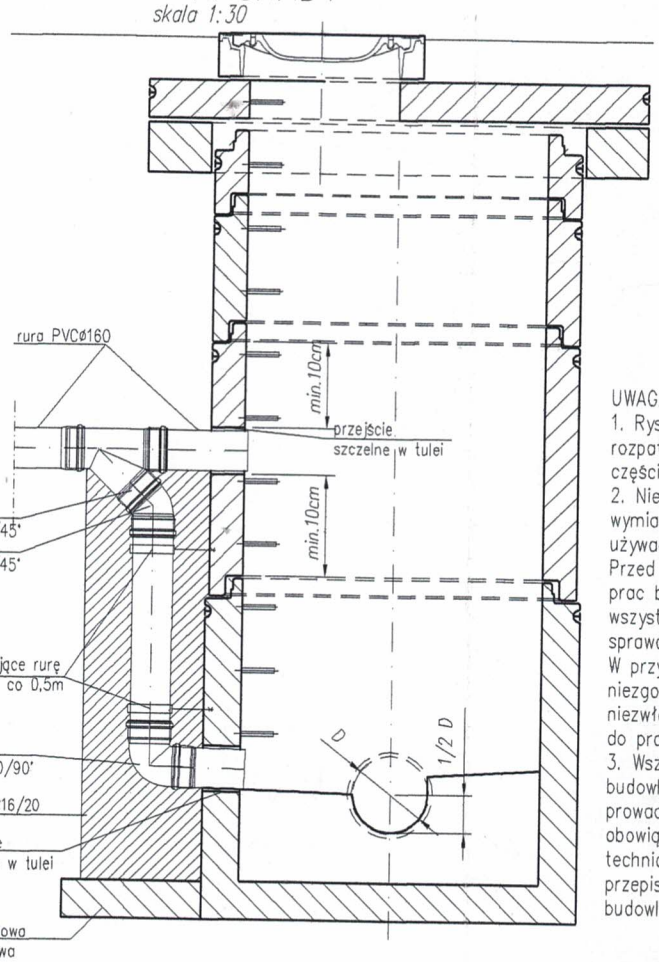

UWAGA:

1. Rysunek na
rozpatrywać w
częścią opisow
2. Nie należy
wymiarów z ry
używać go jak
Przed przystąp
prac budowlan
wszystkie wymi
sprawdzić w na
W przypadku s
niezgodności n
niezwłocznie zw
do projektanta
3. Wszelkie rob
budowlane nale
prowadzić zgod
obowiązującymi
technicznymi o
przepisami tech
budowlanymi.

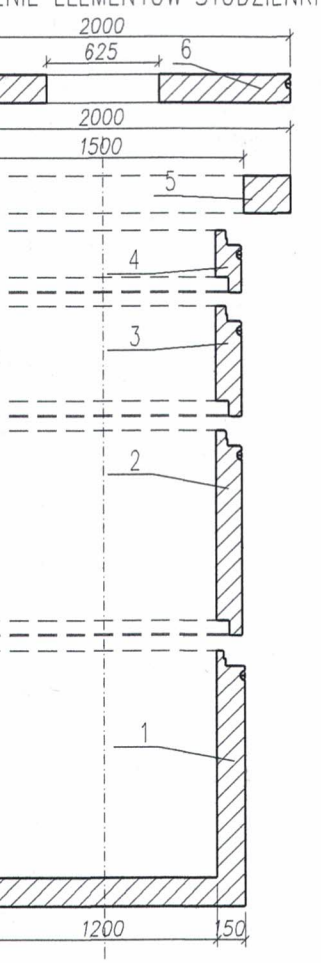

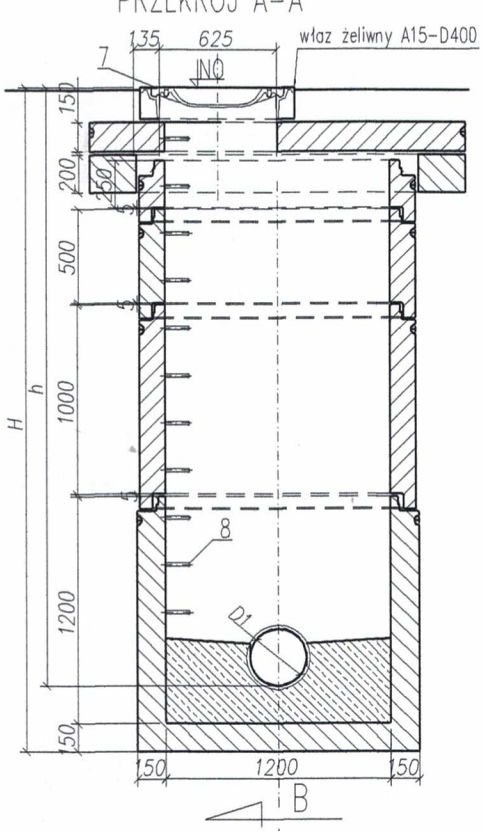

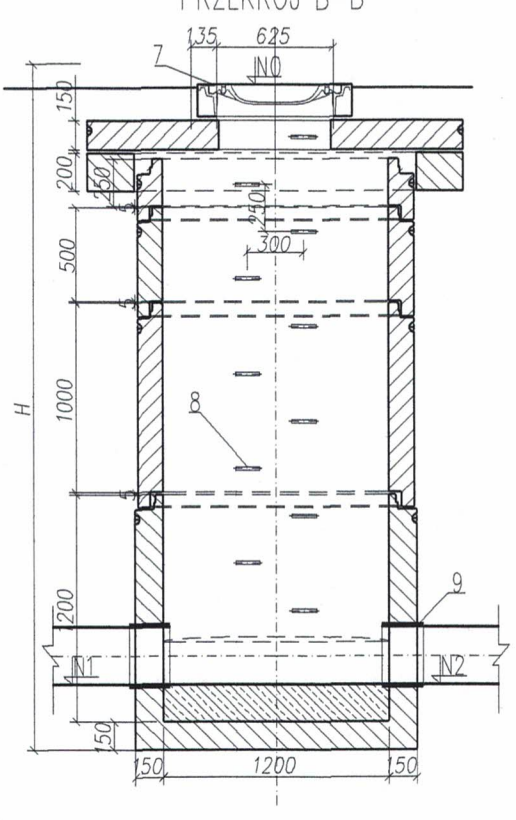

STUDNIA REWIZYJNA ø1200mm
skala 1:40

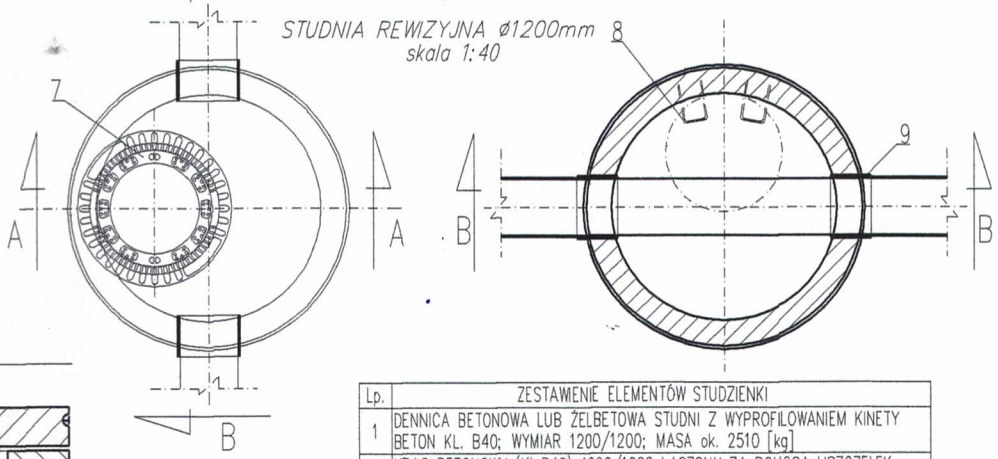

AT KASKADY
skala 1:30

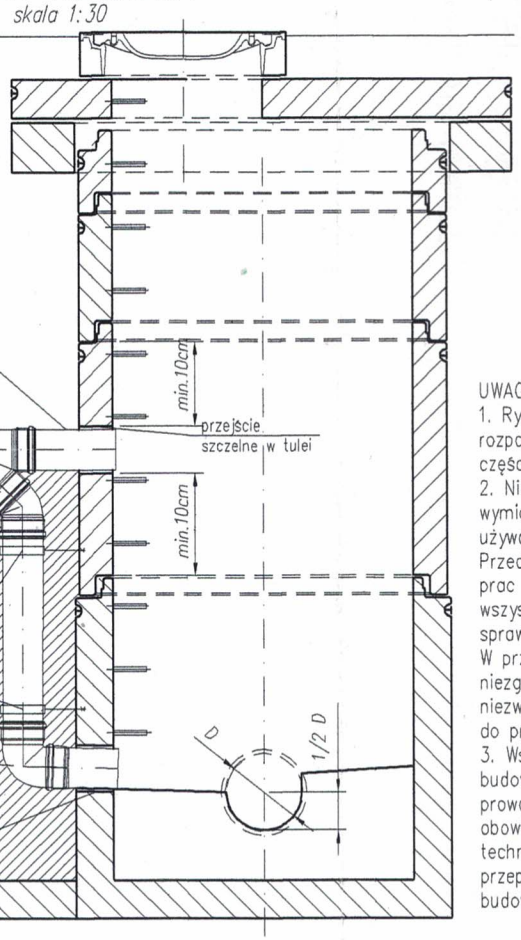

Lp.	ZESTAWIENIE ELEMENTÓW STUDZIENKI
1	DENNICA BETONOWA LUB ŻELBETOWA STUDNI Z WYPROFILOWANIEM KINETY BETON KL. B40; WYMIAR 1200/1200; MASA ok. 2510 [kg]
2	KRĄG BETONOWY (KL.B40) 1200/1000 ŁĄCZONY ZA POMOCĄ USZCZELEK MASA ok. 1390 [kg]
3	KRĄG BETONOWY (KL.B40) 1200/500 ŁĄCZONY ZA POMOCĄ USZCZELEK MASA ok. 700 [kg]
4	KRĄG BETONOWY (KL.B40) 1200/250 ŁĄCZONY ZA POMOCĄ USZCZELEK MASA ok. 350 [kg]
5	PIERŚCIEŃ ODCIĄŻAJĄCY 2000/1500/200
6	NAKRYWA ŻELBETOWA ø2000/600/150
7	WŁAZ ŻELIWNY A15-D400
8	STOPNIE ZŁAZOWE ŻELIWNE TYP S SWW 0614-499 WG PN-H-74086 LUB Z NORMAMI DIN 1212 I DIN 1211
9	PRZEŚCIE SZCZELNE DOSTOSOWANE DO STANDARDU RURY LUB DOSTAWA PRODUCENTA RUR

UWAGA:
1. Rysunek należy rozpatrywać wraz z częścią opisową.
2. Nie należy odmierzać wymiarów z rysunku, ani używać go jako szablonu. Przed przystąpieniem do prac budowlanych wszystkie wymiary należy sprawdzić w naturze. W przypadku stwierdzenia niezgodności należy niezwłocznie zwrócić się do projektanta.
3. Wszelkie roboty budowlane należy prowadzić zgodnie z obowiązującymi warunkami technicznymi oraz przepisami techniczno – budowlanymi.

Wydział Architektury i Budownictwa
STAROSTWO POWIATOWE
w PŁOCKU
ul. Bielska 59
09-400 Płock

KAT PROJEKT
USŁUGI PROJEKTOWE KAT-PROJEKT Katarzyna Matyja-Rożek
Nowe Boryszewo 48/20, 09-410 Płock, tel. 501679290
kat_projekt@op.pl; NIP: 774 229 59 68, REGON: 146077050

INWESTYCJA:	PB budowa sieci kanalizacji sanitarnej w m. Boryszewo Nowe dz. 74, gm. Radzanowo
ADRES:	Jedn.ewid.: 141910_2 RADZANOWO Obręb: 0002 Boryszewo Nowe, dz. 74
INWESTOR:	GMINA RADZANOWO, UL. PŁOCKA 32, 09-541 RADZANOWO

RYSUNEK NR 2	Profil podłużny sieci kanalizacji sanitarnej Studnia rewizyjna ø1200mm	SKALA 1:100/500
DATA: 11.2021		
AUTOR PROJEKTU:	NR UPRAWNIEŃ	PODPIS
MGR INŻ. KATARZYNA MATYJA-ROŻEK	MAZ/0421/POOS/09	

Szafa sterownicza typu STN 53x58 na fun

Schemat połączeń elektrycznych układu pomiaru pr

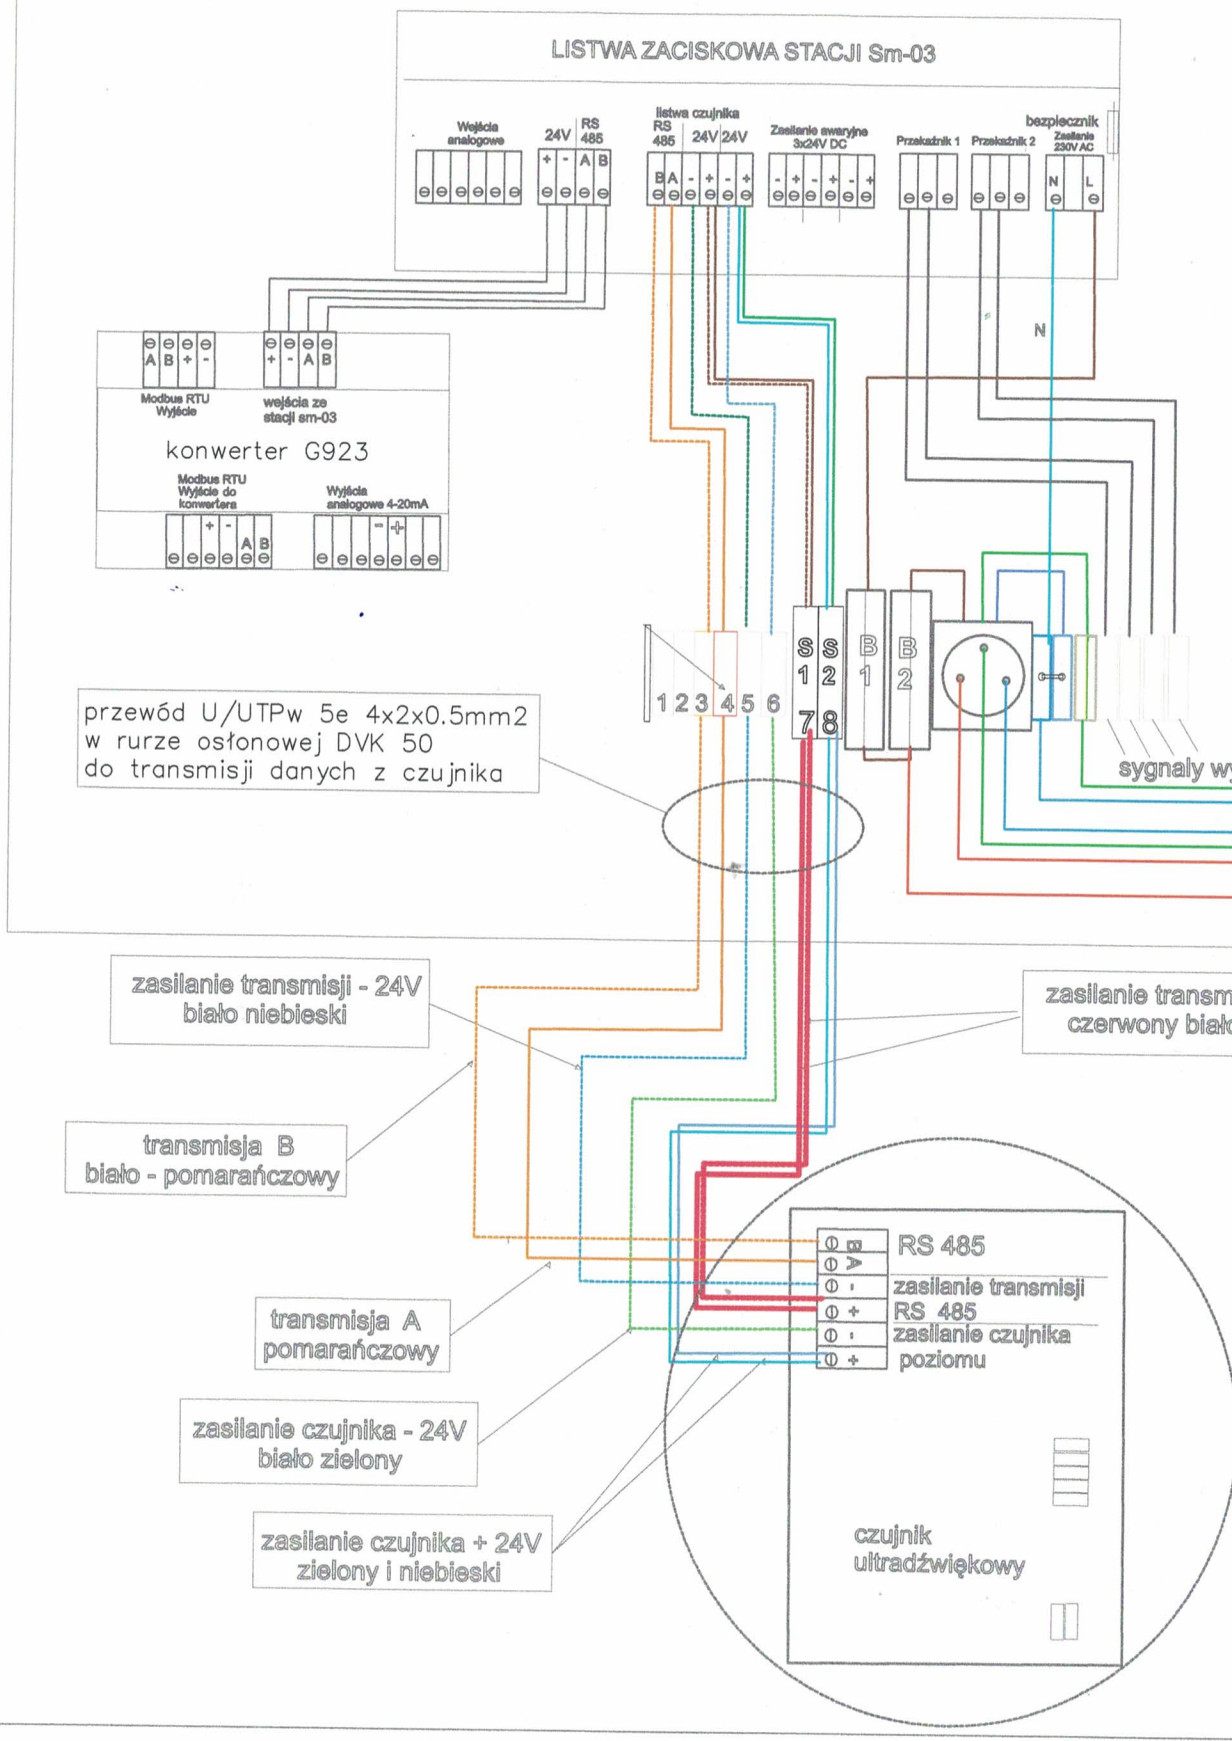

Wydział Architektury i Budownictwa
STAROSTWO POWIATOWE
w PŁOCKU
ul. Bielska 59
09-400 Płock

na fundamencie 855mm

niaru przepływu scieków

złącze kablowo–pomiarowe
wg. odrębnego opracowania
(zakres ENERGA Operator)

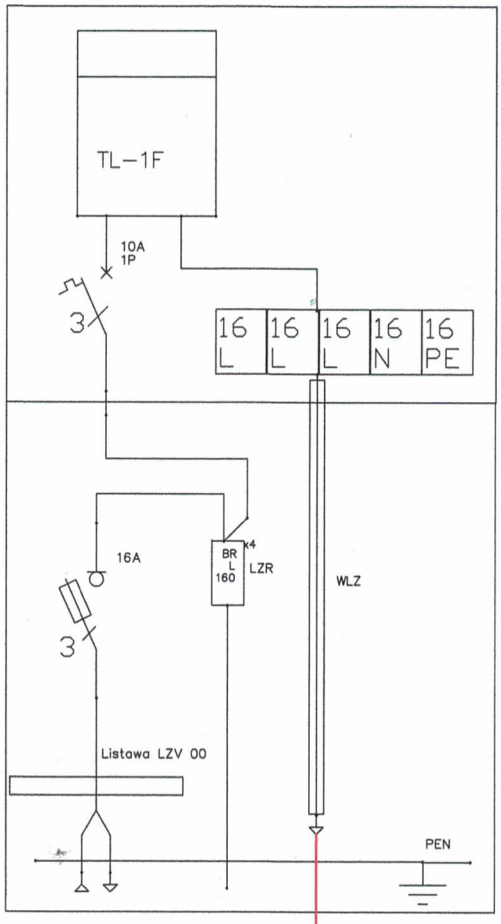

Zasilanie rezerwowe
UPS typ UT850EG

sygnaly wyjsciowe z przekaźników

PEN

R≤30Ω

asilanie transmisji + 24V
czerwony biało czerwony

proj. linia kablowa nn 0,4kV
typu YKY 4x4mm2 o dł. 1(5)

Czujnik
zlokalizowany
w studzience

KAT PROJEKT	USŁUGI PROJEKTOWE KAT–PROJEKT Kata Nowe Boryszewo 48/20, 09-410 Płoc kat_projekt@op.pl; NIP: 774 229 59 68,
INWESTYCJA:	PB budowa sieci kanalizacji sanitarnej w m. Borysz gm. Radzanowo
ADRES:	Jedn.ewid.:141910_2 RADZANOWO Obręb:0002 Boryszewo Nowe, dz. 74
INWESTOR:	GMINA RADZANOWO, UL. PŁOCKA 32, 09–541 RA
RYSUNEK NR E–1	Schemat ideowy szafy sterownicze
DATA: 02.2022	
AUTOR PROJEKTU:	NR UPRAWNIEŃ BRANŻA
MGR INŻ. MATEUSZ KOWALSKI	WKP/0454/POOE/15 BR. ELEKTRY