



Orange Polska S.A.
Domena Hurt
Zarządzanie Zasobami Sieci i IT
Dział Zarządzania Zasobami Infrastruktury i Obsługi Klienta
Adres do korespondencji:
ul. Św. Barbary 2, 00-686 Warszawa
tel.: +48 501 328 542

Gmina Radzanowo
ul. Płocka 32
09-451 Radzanowo

Warszawa, data 09 grudnia 2021r.

Numer pisma: 53333/TTISILU/P/2021/MM

Temat: Uzgodnienie branżowe budowy sieci kanalizacji sanitarnej Boryszewo Nowe dz. nr 74, gm. Radzanowo

Szanowni Państwo,

informujemy, że uzgadniamy wniosek w zakresie kolizji infrastruktury, stanowiącej własność Orange Polska S.A. pod warunkiem:

- w miejscu skrzyżowań i zbliżeń oraz w przypadku odkrycia, urządzenia telekomunikacyjne zabezpieczyć rurą dwudzielną typu A100PS.

Przy realizacji procesu budowy wymagane jest spełnienie następujących warunków, które są integralną częścią uzgodnienia:

1. Wykonawca jest zobowiązany zgłosić do ORANGE POLSKA S.A. prace w strefie sieci telekomunikacyjnej min. na 14 dni przed przystąpieniem do robót, powołując się na numer przedmiotowego pisma. Tryb i zasady zgłoszenia prac oraz wystąpienia o nadzór właścicielski dostępne są na stronie: www.orange.pl/wniosekonadzor. Wykonywanie prac na sieci ORANGE POLSKA S.A. bez zgłoszenia i nadzoru właścicielskiego jest naruszeniem własności ORANGE POLSKA S.A. i będzie zgłaszane organom ścigania. Zgłoszenie/Wniosek o nadzór właścicielski można przesłać ze strony www.orange.pl/wniosekonadzor lub kierować na adres:

Orange Polska S.A.
Obsługa Techniczna Klienta Centrum
Wydział Utrzymania Usług i Infrastruktury
00-549 Warszawa, Piękna 19b
e.mail: DISU.RC.WUUI.BIAL@orange.com

Powiadomienie powinno zawierać nazwę i adres wykonawcy prac oraz telefon kontaktowy.

2. Roboty budowlano – montażowe w obrębie sieci telekomunikacyjnej wykonywać zgodnie z normami i przepisami obowiązującymi w budownictwie łączności ręcznie i pod nadzorem upoważnionego przedstawiciela ORANGE POLSKA S.A. Dostarczanie i Serwis Usług Obsługi Technicznej Klienta w Warszawie;
3. Informujemy, że w obszarze działań inwestycyjnych mogą znajdować się elementy infrastruktury telekomunikacyjnej (kable szafy, puszk) będące pod **napięciem niebezpiecznym**. Elementy te oznaczone

są przywieszkami koloru czerwonego, zawierającymi informację o występowaniu napięcia niebezpiecznego. W dokumentacji projektowej należy umieścić informację o możliwości występowania na trasie/w relacji projektowanego zasobu, elementów infrastruktury z napięciami niebezpiecznymi i konieczności zachowania szczególnych środków ostrożności podczas pracy na/w zbliżeniu z nimi.

Osoby przystępujące do wykonywania prac na tak oznakowanych elementach infrastruktury w których występują napięcia niebezpieczne, powinny posiadać aktualne uprawnienia SEP (E) oraz zobowiązane są do przestrzegania Instrukcji BHP.

4. Lokalizację podziemnych urządzeń telekomunikacyjnych w terenie należy potwierdzić za pomocą przekopów kontrolnych, a w przypadku odkrycia w trakcie robót ziemnych urządzeń nienaniesionych na planie należy je zabezpieczyć na koszt inwestora i powiadomić przedstawiciela ORANGE POLSKA S.A. Dostarczanie i Serwis Usług Obsługi Technicznej Klienta w Warszawie; oraz inspektora nadzoru. Istniejącą sieć teletechniczną eksploatowaną przez ORANGE POLSKA S.A. pokazano na załączonym podkładzie geodezyjnym **kolorem pomarańczowym**;

Ustala się 2-metrową strefę ochronną z każdej strony naszych urządzeń. W strefie ochronnej prace należy prowadzić ręcznie;

5. W strefie projektowanych wykopów kanalizację teletechniczną zabezpieczyć przed uszkodzeniem zgodnie z przedstawionym rozwiązaniem technicznym. Dodatkowe szczegóły zabezpieczenia ustalić na roboczo z naszym przedstawicielem. Koszty zabezpieczenia ponosi naruszający stan istniejący;
6. W przypadku zmiany rzędnych terenu należy wyregulować poziom ram studni do projektowanej niwelety. Zachować normatywne przykrycie kanalizacji teletechnicznej. Koszty zabezpieczenia ponosi naruszający stan istniejący;
7. Miejsca zbliżeń i skrzyżowań oraz elementy zanikowe sieci telekomunikacyjnej przed ich zasypaniem podlegają obowiązkowi zgłoszenia pracownikowi sprawującemu w imieniu Orange Polska nadzór nad realizowanymi pracami.
8. Po zakończeniu prac inwestor jest zobowiązany do pisemnego zgłoszenia z 14-dniowym wyprzedzeniem na adres podany w punkcie 1 niniejszego pisma – wykonane zadanie do odbioru technicznego w zakresie miejsc kolizyjnych z sieciami teletechnicznymi oraz otrzymania pisemnej akceptacji w formie protokołu odbioru lub notatki służbowej.
9. **W przypadku uszkodzenia lub kradzieży infrastruktury teletechnicznej, w szczególności w wyniku niedotrzymania wymagań i warunków określonych w niniejszym dokumencie, ORANGE POLSKA S.A., obciąży sprawcę pełnymi kosztami naprawy oraz odszkodowaniem za straty związane między innymi z wypłaconymi bonifikatami i karami wynikającymi z zawartych przez ORANGE POLSKA S.A umów z klientami, a także innymi karami administracyjnymi.**
Łączna wysokość roszczeń ORANGE POLSKA S.A w stosunku do sprawcy uszkodzenia może sięgać nawet kwoty kilkuset tysięcy złotych polskich;
10. Niniejsze uzgodnienie ważne jest jeden rok od daty jego wydania.

Za powyższe uzgodnienie zostanie pobrana opłata wg aktualnego cennika. Należność należy uregulować w terminie określonym na fakturze VAT, która zostanie przesłana odrębną korespondencją.

ORANGE POLSKA S.A. Wydział Ewidencji i Zarządzania Danymi o Infrastrukturze otrzymał do celów służbowych 1 kpl. planów z przedmiotowego uzgodnienia.

Z poważaniem

Małgorzata Mordak
Starszy Specjalista ds. Zasobów Infrastruktury

Orange Polska S.A.
Zarządzanie Zasobami Sieci i IT
Dział Zarządzania Zasobami
Infrastruktury i Obsługi Klienta w Łodzi
Al. Jerozolimskie 160 02-326 Warszawa

zgodniono w Orange Polska S.A.
formujemy, że na obszarze objętym opracowaniem istnieje prawdopodobieństwo występowania
niezidentyfikowanych urządzeń teletechnicznych. Jeżeli w trakcie wizji lokalnej zostaną stwierdzone różnice
pomiędzy danymi otrzymanymi z OPL a stanem w terenie, należy je niezwłocznie zgłosić do Orange i
zgodnić z

Właścicielem urządzeń teletechnicznych (sieci) oraz ująć w projekcie zamierzeń.

Uzgodnienie ważne jest 12 miesięcy.

Uzgodnienia..... 53333/2021/MM....., data..... 09-12-2021


Podpis..... *Chłopaś*


W uzgodnieniu:

Sieć OPL naniesiono na mapie kolorem pomarańczowym

1. Przy skrzyżowaniach i zbliżeniach do 1m od osi istniejącej infrastruktury telekomunikacyjnej prace prowadzić ręcznie z zachowaniem szczególnej ostrożności zgodnie z obowiązującymi normami i przepisami techniczno-budowlanymi pod nadzorem właścicielskim przedstawiciela Orange Polska.
2. Przed planowanym rozpoczęciem robót należy wystąpić z wnioskiem o realizację nadzoru właścicielskiego wg zasad pracy na infrastrukturze Orange Polska podanych na stronie internetowej www.orange.pl/wniosek-nadzor
3. Każde wejście na infrastrukturę własności Orange Polska bez złożonego w/w wniosku, będzie traktowane jako nielegalne i zgłaszane do organów ścigania oraz Państwowego Inspektora Nadzoru Budowlanego z wszelkimi tego konsekwencjami.
4. W przypadku nie zastosowania się do w/w uwag całość kosztów związanych z usunięciem ewentualnych awarii oraz zabezpieczeniem istniejących urządzeń telekomunikacyjnych poniesie Inwestor (Wykonawca).

Uzgodnił..... *Chłopaś*

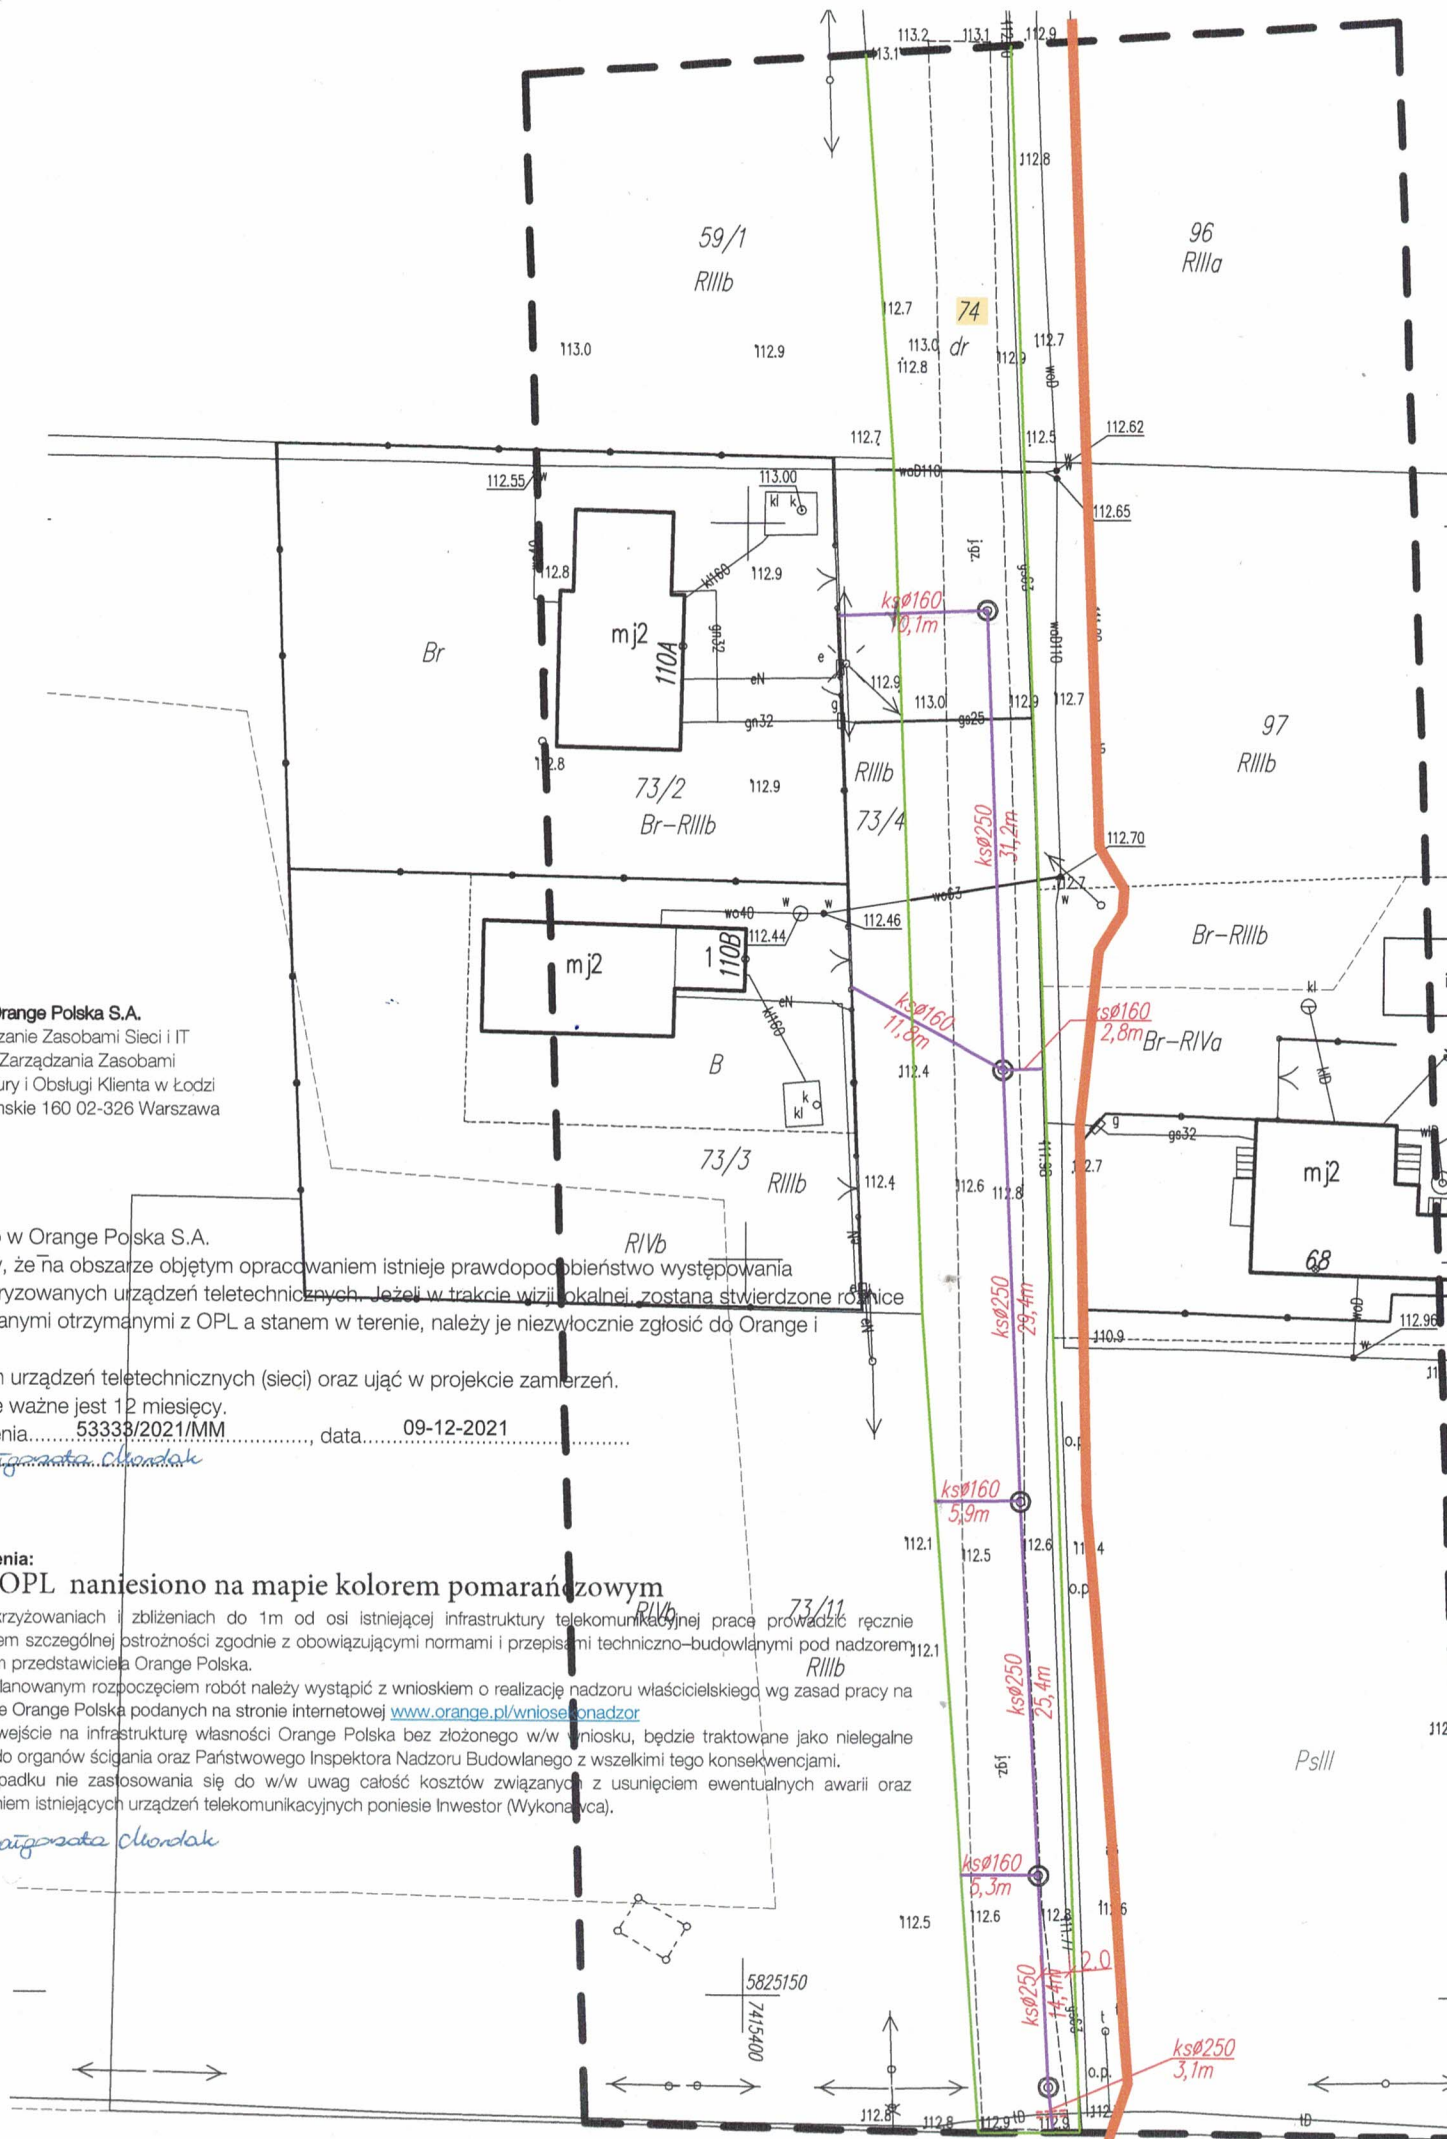

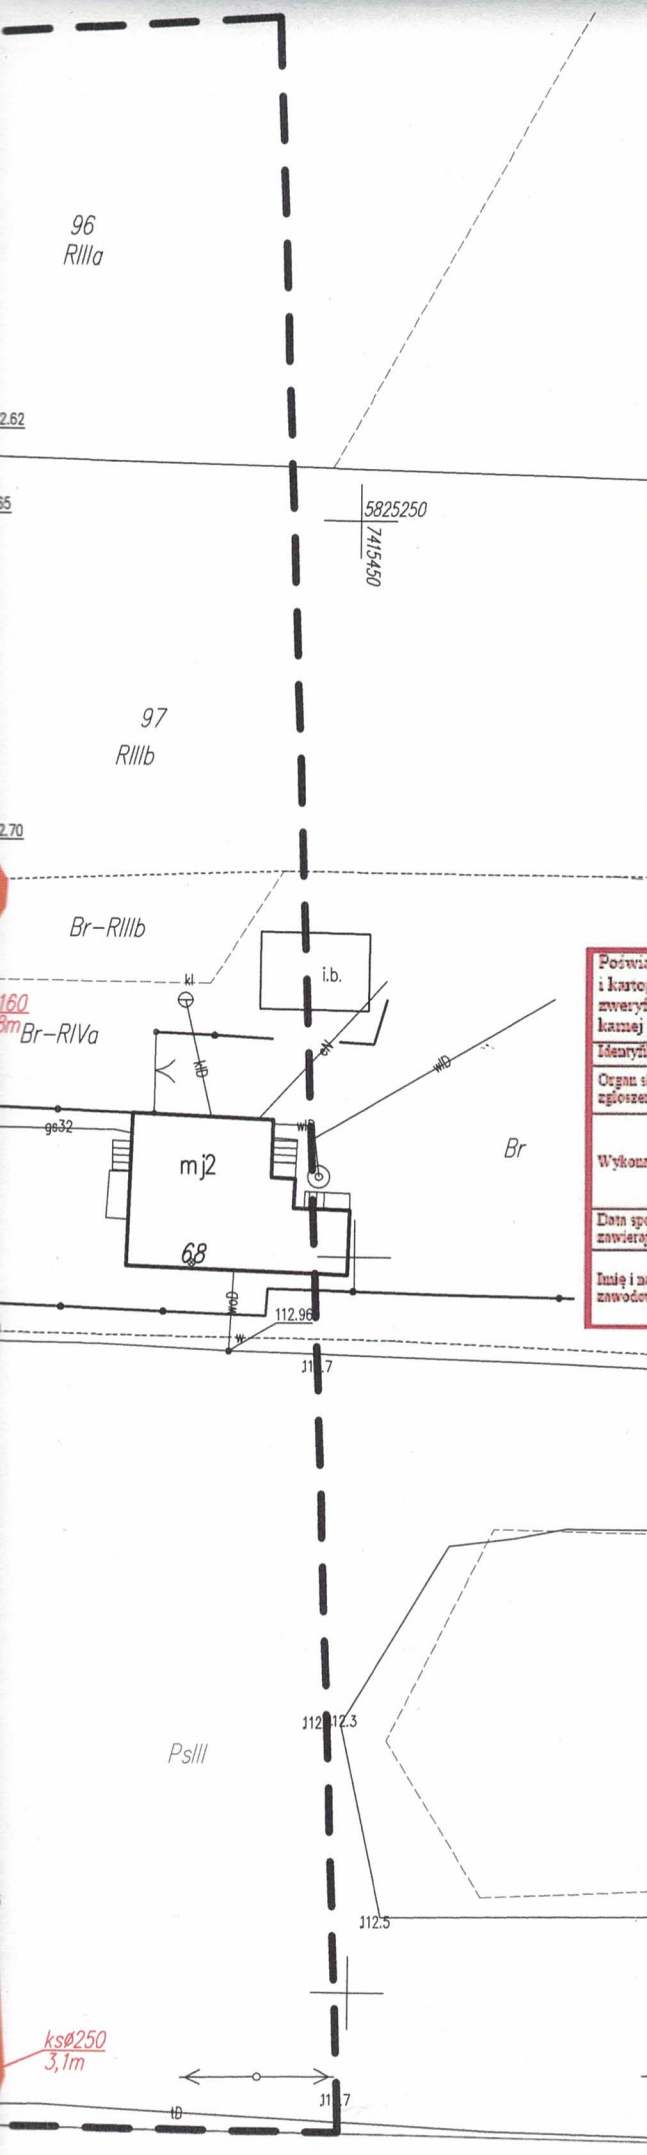

MAPA DO CELÓW PROJEKTOWYCH		
Oznaczenie kancelaryjne zgłoszenia pracy geodezyjnej		GGN-III.664
Miejscowość		Nowe B
Jednostka ewidencyjna	Identyfikator	1419
	Nazwa	Radzan
Obręb ewidencyjny	Identyfikator	00
	Nazwa	Borysze
Skala mapy		1:200
Nazwa układu współrzędnych	Prostokątnych płaskich	200
	Wysokości	PL-EVRR
Oznaczenie granic obszaru, które były przedmiotem aktualizacji		---
Oznaczenie i informacje o służebnościach gruntowych mających wpływ na zagospodarowanie gruntów zlokalizowanych w granicach projektowanej inwestycji		Nie b
Oznaczenie i symbol konturu użytku gruntowego, który nie jest ujawniony w bazie danych ewidencji gruntów i budynków		Br
Usługi Geodezyjno-Kartograficzne Andrzej Kardasz 09-410 Płock, ul. Żyzna 21D m. 79 tel. 602-199-483 Reg. 611048910 NIP 774-148-18-93		GEODETA U mgr inż. And nr upr. Płock, dn. 13.07.202

Nie wykluczam istnienia w terenie urządzeń podziemnych nie pokazanych na mapie, które nie zostały odnalezione podczas wykonywania inwentaryzacji geodezyjnej lub które nie zostały zgłoszone do inwentaryzacji przed zasypianiem.

Potwierdzam, że niniejszy dokument został opracowany w wyniku prac geodezyjnych i kartograficznych, których rezultaty zawiera operat techniczny pozytywnie zweryfikowany. Jednocześnie informuję, że jestem świadomy odpowiedzialności karniej za złożenie fałszywego oświadczenia.	
Identyfikator zgłoszenia prac geodezyjnych	GGN-III.6640.3495.2021
Organ służby geodezyjnej, który otrzymał zgłoszenie	Sinoterm Płocki
Wykonawca prac geodezyjnych	Usługi Geodezyjno-Kartograficzne Andrzej Kardasz ul. Żyzna 21D/79, 09-409 Płock tel. 602-199-483 NIP: 774-148-18-93 Regon: 611048910
Data sporządzenia i numer dokumentu zawierającego wynik pozytywnej weryfikacji	Protokół weryfikacji z dnia 19.07.2021 Nr GGN-III.6640.3495.2021_1
Imię i nazwisko oraz nr uprawnień zawodowych kierownika prac	GEODETA UPRAWNIENY mgr inż. Andrzej Kardasz Nr upr. 17510



LEGENDA:

- 74 działka objęta inwestycją
- linie rozgraniczające drogę
- proj. kanalizacja sanitarna
- === rura osłonowa

		USŁUGI PROJEKTOWE KAT-PROJEKT Nowe Boryszewo 48/20, 09-410 kat_projekt@op.pl; NIP: 774 229 59	
INWESTYCJA:		PB budowa sieci kanalizacji sanitarnej w m. gm. Radzanowo	
ADRES:		Jedn.ewid.:141910_2 RADZANOWO Obręb:0002 Boryszewo Nowe, dz. 74	
INWESTOR:		GMINA RADZANOWO, UL. PŁOCKA 32, 09-5	
RYSUNEK NR		1.1	Projekt zagospodarowania UZGODNIENIE Z O
DATA:		11.2021	
AUTOR PROJEKTU:		NR UPRAWNIEN	
MGR INŻ. KATARZYNA MATYJA-ROZEK		MAZ/0421/POOS/09	



WA.ZPU.7.521.482.2021.MG

Usługi Projektowe KAT – PROJEKT
Katarzyna Matyja - Rożek
Nowe Boryszewo 48/20
09-410 Płock

Dotyczy: Opinii w zakresie urządzeń melioracji wodnych, w związku z lokalizacją projektu sieci wodociągowej i sanitarnej w m. Stare Boryszewo, Nowe Boryszewo i Rogozino, gm. Radzanowo.

W odpowiedzi na pismo z dnia 25.11.2021 r. (data wpływu 26.11.2021 r.), PGW Wody Polskie Zarząd Zlewni we Włocławku informuje, że obszar wskazany na załącznikach mapowych stanowiących projekt sieci wodociągowej i sanitarnej w m. Stare Boryszewo, Nowe Boryszewo i Rogozino, gm. Radzanowo, częściowo figuruje w ewidencji melioracji wodnych prowadzonej zgodnie z art. 196 ust. 14 ustawy Prawo Wodne (t.j. Dz. U. z 2021 r., poz. 624 z późn. zm.). Przedmiotowy obszar w m. Stare Boryszewo i Nowe Boryszewo znajduje się na terenie częściowo zmeliorowanym w ramach zadania inwestycyjnego pn.: „Rogozino wyc. V cz. I”, wykonanego w 1971r. oraz „Kostrogaj”, wykonanego w 1997r. Natomiast w m. Rogozino nie występują urządzenia melioracji wodnych. Urządzenia drenarskie projektowane były celem poprawy stosunków powietrzno-wodnych i nie są przystosowane do funkcjonowania w terenie przeznaczonym pod zabudowę. Sieć drenarska nie posiada geodezyjnej inwentaryzacji powykonawczej, dlatego należy dokonać sprawdzenia w terenie usytuowania rurociągów drenarskich poprzez wykonanie odkrywek glebowych. Podczas wykonywania ewentualnych prac budowlanych należy zadbać o to by nie uszkodzić istniejących rurociągów drenarskich. W przypadku kolizji lub uszkodzenia sieci drenarskiej należy:

- Zgodnie z art. 389 pkt. 6 w związku z art. 17 ust. 1 pkt 4 oraz art. 407 ustawy z dnia 20 lipca 2017 r. Prawo wodne (t.j. Dz. U. z 2021 r., poz. 624 z późn. zm.) na przebudowę/likwidację urządzeń melioracji wodnych uzyskać pozwolenie wodnoprawne.
- Koszty przebudowy/likwidacji urządzeń melioracji wodnych a także odpowiedzialność za ewentualne szkody powstałe na skutek przzerwania drenażu w stosunku do osób trzecich ponosi Inwestor.
- Prace polegające na przebudowie/likwidacji urządzeń melioracji wodnych należy prowadzić pod nadzorem właściwej Spółki Wodnej.
- Przedmiotowy obszar wyłączyć z ewidencji melioracji wodnych prowadzonej przez Wody Polskie.
- Właściciel urządzenia melioracji wodnych zgłasza do Wód Polskich powstałą zmianę danych ewidencyjnych w terminie 30 dni od dnia jej wystąpienia.
- Ewentualne naprawy sieci należy wykonać stosując rury wodociągowe PVC o odpowiedniej wytrzymałości i średnicy dostosowanej do przekroju uszkodzonego drenażu, miejsca łączenia odpowiednio uszczelnić, grunt rodzimy i podsypkę zagęścić.

Otrzymują:

- ① Adresat
2. a/a

Do wiadomości:

1. PGW Wody Polskie ZZ we Włocławku Nadzór Wodny w Płocku


DYREKTOR
Piotr Feliniak

Numer P/21/100237	Miejscowość Płock	Data 13-12-2021
-------------------	-------------------	-----------------

WARUNKI PRZYŁĄCZENIA

DO SIECI ELEKTROENERGETYCZNEJ ENERGA-OPERATOR SA

Oddział w Płocku

1. Przyłączany obiekt:
Nazwa: Kanalizacja sanitarna
Adres (Nr działki): Nowe Boryszewo
gm. Radzanowo, działka numer Nowe Boryszewo-74
2. Grupa przyłączeniowa: V
3. Moc przyłączeniowa: 2 kW [1-faz.]
4. Miejsce przyłączenia:
GPZ - Gulczewo [0008]
Linia 15 kV Boryszewo [0008/28]
Stacja SN/nn BoryszewoNowe V [S1-01020]
Obwód nn BoryszewoNowe V [S1-01020/03]
Słup linii napowietrznej nN
5. Miejsce dostarczania energii elektrycznej:
0;
zaciski prądowe na listwie zaciskowej w szafce pomiarowej na wyjściu przewodów w kierunku instalacji odbiorcy
6. Rodzaj przyłącza: kablowe
7. Zakres prac niezbędnych do realizacji przyłączenia oraz wymagania w zakresie wyposażenia niezbędnego do współpracy z siecią:
- 7.1. Zakres inwestycji realizowanych przez ENERGA-OPERATOR SA
- 7.1.1. Urządzenia WN i SN:
-
- 7.1.2. Stacja transformatorowa:
Po realizacji przyłączenia sprawdzić/dostosować wielkość zabezpieczeń w stacji na obwodzie
- 7.1.3. Urządzenia nn:
Wybudować przyłącze kablowe typu: NA2XY (YAKXS) o przekroju min. 4x35mm² SE od słupa linii napowietrznej nN 0,4kV do zintegrowanego złącza kablowo - pomiarowego, które należy usytuować na przyłączanej działce w linii rozgraniczającej (gdy działka znajduje się w terenie gdzie obowiązuje miejscowy plan zagospodarowania przestrzennego) albo w granicy lub ogrodzeniu działki (gdy działka znajduje się w terenie gdzie brak miejscowego planu zagospodarowania przestrzennego) od drogi dojazdowej z dostępem do wyposażenia od strony drogi;
- 7.1.4. Wyposażenie urządzeń, instalacji lub sieci, niezbędne do współpracy z siecią, do której instalacje lub sieci są przyłączane:
-
- 7.1.5. Zabezpieczenie sieci przed zakłóceniami elektrycznymi powodowanymi przez urządzenia, instalacje lub sieci wnioskodawcy:
-
- 7.1.6. Dostosowanie przyłączanych urządzeń, instalacji lub sieci do systemów sterowania dyspozytorskiego:
- podmiotów grupy V zgodnie z instrukcją Przedsiębiorstwa Energetycznego
- 7.1.7. Demontaże:
-
- 7.2. Zakres inwestycji realizowanych przez Podmiot Przyłączany:
Odbiorca wykona instalację przyłączaną w obiekcie przyłączanym do poboru mocy, od miejsca rozgraniczenia własności stron. Wykonanie tych czynności powinno zostać potwierdzone w "Oświadczeniu o gotowości instalacji przyłączanej".
8. Wymagany stopień skompensowania mocy biernej: $\text{tg } \phi \leq 0.4$
9. Wymagania dotyczące układu pomiarowo-rozliczeniowego i systemu pomiarowo-rozliczeniowego:
- 9.1. Miejsce zainstalowania:
w części pomiarowej złącza kablowo-pomiarowego.

- 9.2. Rodzaj i prąd znamionowy oraz miejsce usytuowania zabezpieczenia przedlicznikowego / głównego: wyłącznik nadmiarowo - prądowy bez członu zwarciovego (ogranicznik mocy) lub wyłącznik taryfowy lub wyłącznik instalacyjny nadmiarowo-prądowy o prądzie znamionowym 10 A, zainstalowane w części pomiarowej złącza kablowo-pomiarowego
- 9.3. Sposób pomiaru: bezpośredni
Licznik: 1-fazowy energii elektrycznej czynnej
- układ pomiarowy zainstalować na napięciu przyłączenia
 - licznik energii elektrycznej powinien umożliwiać jednokierunkowy pomiar energii czynnej i dwukierunkowy pomiar energii biernej z rejestracją profili obciążenia
 - licznik energii elektrycznej w układzie pomiarowo-rozliczeniowym powinien mieć klasę dokładności nie gorszą niż 2 dla energii czynnej i nie gorszą niż 3 dla energii biernej
 - obwody napięciowe licznika powinny być zabezpieczone po stronie nN
 - wszystkie elementy członu zasilającego oraz osłony i urządzenia wchodzące w skład układu pomiarowego energii elektrycznej muszą być przystosowane do plombowania.
- 9.4. Rodzaj mierzonej energii: Energia elektryczna czynna pobrana
- 9.5. Przystosowanie układu pomiarowo-rozliczeniowego do systemów zdalnego odczytu danych pomiarowych
Wymagane
- 9.6. Wymagania dodatkowe:
- Dla pomiaru pośredniego lub półpośredniego, zastosować odpowiednie przekładniki i listwę kontrolno-pomiarową a w obwodach wtórnych pomiaru wykonać zabezpieczenie obwodów napięciowych liczników oraz optyczną sygnalizację zaniku napięcia.
 - Dla poszczególnych etapów budowy przewidzieć pomiar dostosowany do poboru mocy.
 - Urządzenia pomiarowe winny być osłonięte i przystosowane do oplombowania.
 - Wymagania techniczne dla układów transmisji danych pomiarowych określone są w Instrukcji Ruchu i Eksploatacji Sieci Dystrybucyjnej ENERGA-OPERATOR SA .
 - inne:

10. Dane dotyczące sieci oraz parametry w zakresie elektroenergetycznej automatyki zabezpieczeniowej i systemowej

10.1. Dotyczy sieci o napięciu do 1 kV:

- Układ sieci TN-C
- Napięcie znamionowe sieci 0,4 kV
- Maksymalny prąd zwarciovowy w sieci 26 kA
Rzeczywistą wartość prądu zwarciovowego oblicza projektant.
- System ochrony od porażeń Samoczynne wyłączenie zasilania

10.2. Dotyczy sieci o napięciu powyżej 1 kV:

- Sposób pracy punktu neutralnego sieci Sieć 15 kV pracuje z punktem zerowym uziemionym przez dławik (sieć skompensowana)
- Napięcie znamionowe sieci 15 kV
- Prąd zwarcia doziemnego 20 A
- Czas wyłączenia zwarcia doziemnego 0.2 s
- Moc zwarciovowa na szynach 15 kV 327 MVA
- Czas wyłączenia zwarcia wielofazowego 2.5 s

w stacji 110/15 kV GPZ Gulczewo

Rzeczywistą wartość prądu zwarcia wielofazowego oblicza projektant na podstawie mocy zwarciovowej.

- System ochrony od porażeń uziemienie ochronne

10.3. Inne:

Moc transformatora obecnie zainstalowanego na stacji transformatorowej nr S1-01020, Boryszewo Nowe V - 250kVA

11. Dane znamionowe urządzeń, instalacji i sieci oraz dopuszczalne graniczne parametry ich pracy

Rodzaj urządzenia/instalacji/sieci	Napięcie znam. [kV]	Moc znam. [kW]	Prąd rozruchu [A]

12. Inne ustalenia:
- 12.1. Dotyczy projektu budowlanego:
Opracować projekt budowlany - wykonawczy (zgodnie z obowiązującymi w ENERGA-OPERATOR SA standardami technicznymi i Wytycznymi do Projektowania) i uzgodnić z ENERGA-OPERATOR SA Oddział w Płocku - Dział Dokumentacji Energetycznej.
- 12.2. Dotyczy współpracy ruchowej:
-
- 12.3. Dotyczy umowy o przyłączenie:
-
- 12.4. Inne wymagania:
-
13. Użytkowane urządzenia elektryczne powinny spełniać wymagania określone w obowiązujących przepisach dotyczących kompatybilności elektromagnetycznej.
14. Przy realizacji niniejszych warunków przyłączenia należy uwzględnić wymagania określone w Instrukcji Ruchu i Eksploatacji Sieci Dystrybucyjnej obowiązującej na terenie działania ENERGA-OPERATOR SA.
15. Standardy jakościowe energii elektrycznej określa Rozporządzenie Ministra Gospodarki z dnia 4 maja 2007 roku (Dz.U. Nr 93 poz. 623 z 2007 r.).
ENERGA-OPERATOR SA nie zapewnia bezprzerwowej dostawy energii do sieci elektroenergetycznej dla ww. obiektu. Należy liczyć się z możliwością przerw w dostawie energii elektrycznej. Bezprzerwową dostawę energii elektrycznej można zapewnić jedynie poprzez zainstalowanie własnego źródła energii (np. agregatu prądotwórczego, urządzenia UPS, itp.) po uprzednim uzgodnieniu warunków jego instalacji z ENERGA-OPERATOR SA Oddział w Płocku
16. Zawarcie umowy o przyłączenie stanowi podstawę do rozpoczęcia realizacji prac projektowych i budowlano-montażowych, na zasadach określonych w tej umowie. Projekt umowy o przyłączenie stanowi załącznik do niniejszych warunków.
17. Warunki przyłączenia są ważne 2 lata od dnia ich doręczenia.
Po zawarciu umowy o przyłączenie warunki przyłączenia ważne są w okresie obowiązywania umowy o przyłączenie.
18. Działając na podstawie art. 7 ust. 14 ustawy z dnia 10 kwietnia 1997 roku – Prawo energetyczne (Dz. U. nr 54 poz. 348 z późn. zm.) w związku z art. 34 ust. 3 pkt 3 ustawy z dnia 7 lipca 1994 roku (Dz. U. nr 89 poz. 414 z późn. zm.) ENERGA-OPERATOR SA oświadcza, że zapewni dostawę energii dla obiektu przyłączanego:
- po przyłączeniu obiektu do sieci elektroenergetycznej na podstawie niniejszych warunków przyłączenia oraz w oparciu o umowę o przyłączenie, jaka zostanie zawarta pomiędzy Podmiotem Przyłączanym a ENERGA – OPERATOR SA,
- po zawarciu umowy o świadczenie usług dystrybucji lub umowy kompleksowej.
Niniejsze oświadczenie jest oświadczeniem w rozumieniu art. 34 ust. 3, pkt. 3 ustawy - Prawo budowlane.

Kawka Jarosław
OPRACOWAŁ

tel.

ZATWIERDZIŁ

Kierownik
Dział Przyłączeń Płock
Iwona Szymańska

Otrzymują:

1. Wnioskodawca
2. ENERGA-OPERATOR SA Oddział w Płocku Rejon Dystrybucji w Płocku
ul. Wyszogrodzka 106, 09-400 Płock

9

45