


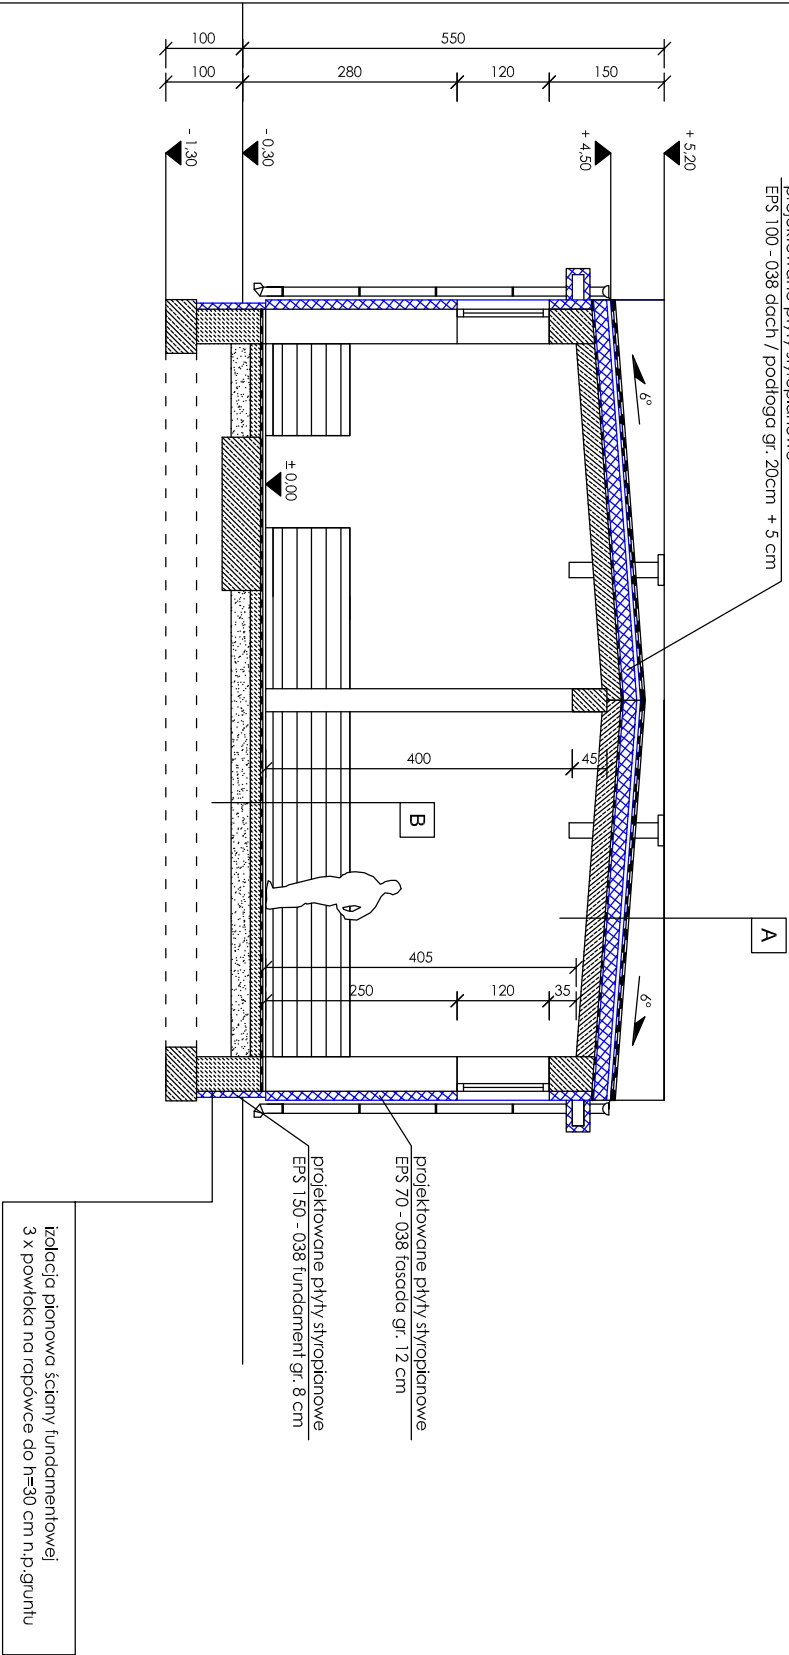

A - DACH	
2 x papa termozgrzewalna	-
plyty styropianowe EPS 100 - 038 dach / podloga	5 cm
plyty styropianowe EPS 100 - 038 dach / podloga	20 cm
folia paroszczelna	-
strop isztnejcy	24 cm
tynek cementowo - wapienny	1,5 cm

B - PODŁOGA NA GRUNCIE	
terakota	2 cm
wylewka betonowa	5 cm
2 x folia budowlana	-
plyta betonowa	-
podspjka piskowa	-
grunt rodzimy	-

ŚCIANA FUNDAMENTOWA	
folia kubełkowa	-
geowłókna ochronna	-
plyty styropianowe EPS 150 - 038 fundament	8 cm
izolacja pionowa powłokowa bitumiczna x 3 DYSPERBIT na rozpówce	-
istniejąca ściana fundamentowa	-

Miejscowość: Rodzanowo Dębni, gmina Rodzanowo		
Nazwa rysunku: PRZEMÓJ A/1 - stan projektowany		USŁUGI INWESTYCYJNE I PROJEKTOWE Ezbieta Szynowska ul. Rembelskiego 1/78 09-400 Płock
Temat:	Przebudowa i rozbudowa Stacji Uzdatnienia Wody dz. nr ew. 141/2, 142/1	Skala 1 : 100
Branża	Architektura	
Projektant	Imię i Nazwisko Tech. arch. Janusz Dołczman upr. nr UAN-KZ-7210/149/88	Data wykonania 09.2017 r.
Asystent projektanta	mgr inż. Piotr Dołczman	
Sprawdzający	mgr. inż. arch. Grzegorz Wojniczok upr. nr MA/028/09	Nr rys. A - 5 nr str. 46