

MAPA DO CELÓW PROJEKTOWYCH

Skala 1 : 500 powstała poprzez powiększenie ark. 262.112.092, 094
układ 1965 strefa 2 układ wysokości Kronsztadt 60


Nie badano słabejności gruntowych w zakresie opracowania.
Nie wyklucza się istnienia w terenie urządzeń podziemnych
nie pokazanych na niniejszej mapie, które nie zostały
odnalezione podczas wykonywania pomiarów lub nie były
zgłoszone do inwentaryzacji przed zasypianiem albo dla
których brak jest informacji w instytucjach branżowych.

za zgodność z oryginałem mapy do
celów projektowych
tech. arch. Janusz Doliczman
upr. nr UAN-KZ-7210/149/88

GEODETA UPRAWNIONY

Wiesław Kozłowski
Nr upr. GUGiK/2065

Płock, dn. 23.05.2016r.

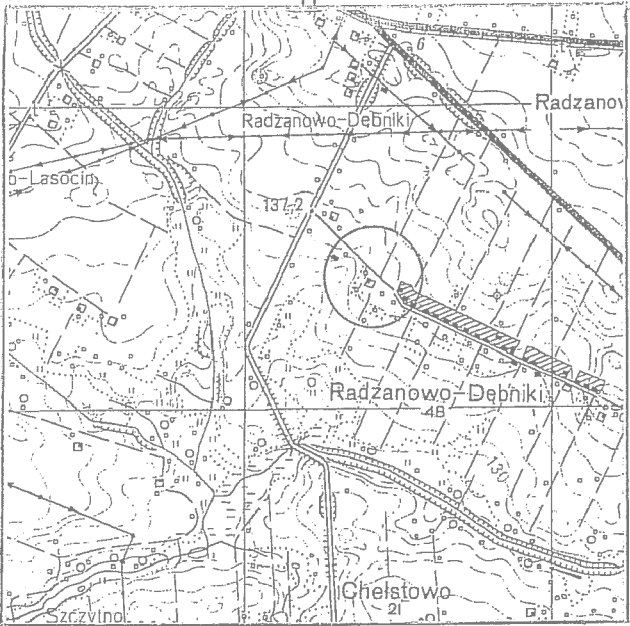

SZKIC LOKALIZACJI
SKALA 1 : 25 000

Poświadczam, że niniejszy dokument został opracowany w wyniku prac geodezyjnych i kartograficznych, których rezultatem zawiera operat techniczny wpisany do ewidencji materiałów państwowego zasobu geodezyjnego i kartograficznego	
Organ prowadzący państwowy zasób geodezyjny i kartograficzny	STAROSTA PŁOCKI
Identyfikator ewidencyjny materiału zasobu - operatu technicznego	P.1419.....2016.1684
Data wpisania operatu technicznego do ewidencji materiałów zasobu	31.05.2016
Inne, nazwisko i podpis osoby reprezentującej organ	133,4 STAROSTY

inż. Ewa Myszczalska
Kierownik Ośrodka Dokumentacji
Geodezyjno-Kartograficznej