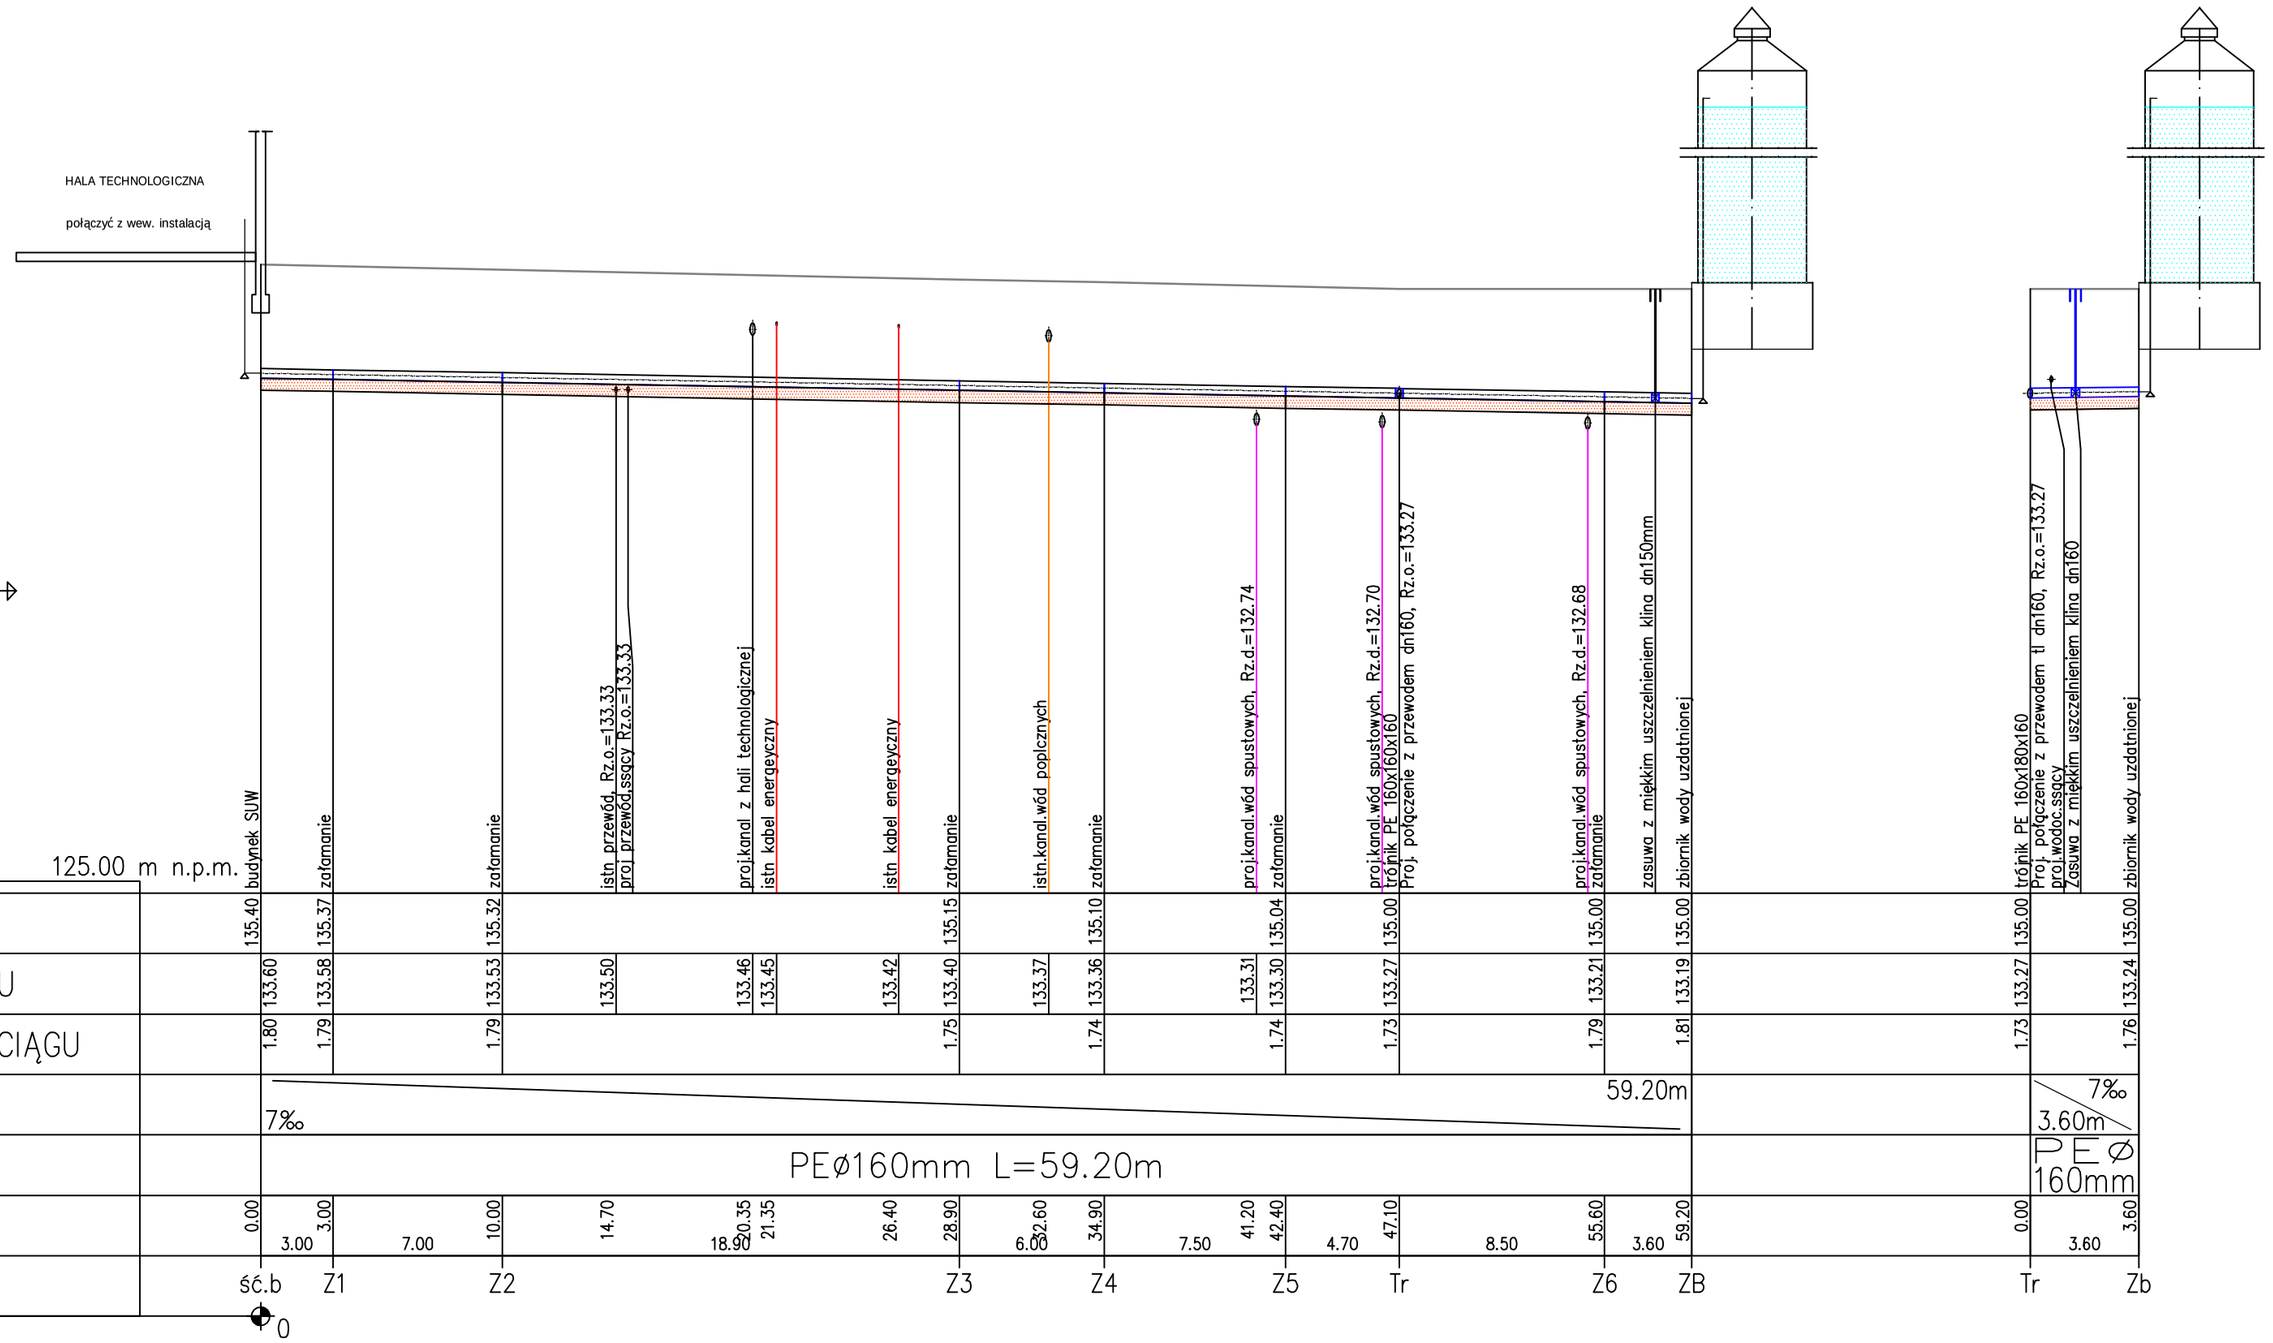

OZNACZENIE PROFILU:
POZIOM PORÓWNAWCZY 125.00 m n.p.m.

RZĘDNA TERENU ISTN.	135.40	135.37	135.32	135.15	135.10	135.04	135.00	135.00	135.00	135.00	135.00	135.00	135.00	135.00	135.00	135.00	135.00	135.00	135.00	135.00	135.00	135.00	135.00	135.00
RZĘDNA OSI RUROCIĄGU	133.60	133.58	133.53	133.50	133.46	133.45	133.42	133.40	133.37	133.36	133.31	133.30	133.27	133.27	133.21	133.19	133.27	133.24
ZAGŁĘBIENIE OSI RUROCIĄGU	1.80	1.79	1.79	1.75	1.74	1.74	1.73	1.79	1.81	1.73	1.76
ŚREDNICA, MATERIAŁ	PEø160mm L=59.20m																							
ODLEGŁOŚCI	0.00	3.00	3.00	7.00	10.00	14.70	18.90	20.35	21.35	26.40	28.90	32.60	6.00	34.90	7.50	41.20	42.40	4.70	47.10	8.50	55.60	3.60	59.20	0.00	3.60
HEKTOMETRY	ść.b	Z1	Z2	Z3	Z4	Z5	Tr	Z6	ZB	Tr	Zb

UWAGA :

Przewód układać na podsypce piaskowej grubości 20cm, obsypka piaskiem 30cm

Miejscowość: Radzanowo Dębniki			
Nazwa rysunku: Profil podłużny przewodu tłocznego	Usługi Inwestycyjne i Projektowe Elżbieta Szymańsa 09-400 Płock ul. Rembielińskiego 1/78 tel. 502 530 334		
Temat :	Przebudowa i rozbudowa Stacji Uzdatniania Wody w m. Radzanowo Dębniki		Skala: 1: 100/250 1: 100/200
Branża :	Sanitarna		
Projektant :	Nazwisko i Imię	Podpis	Nr. rys. 12
	mgr inż. Danuta Janiszewska nr.upr. 111/89 w spec. instalacyjno-in żynieryjnej		
Opracował :	tech. E.Szymańska		Data wykonania 09. 2017
Sprawdził :	mgr inż. Andrzej Makowski nr.upr. 28/98 w spec. instalacyjnej		