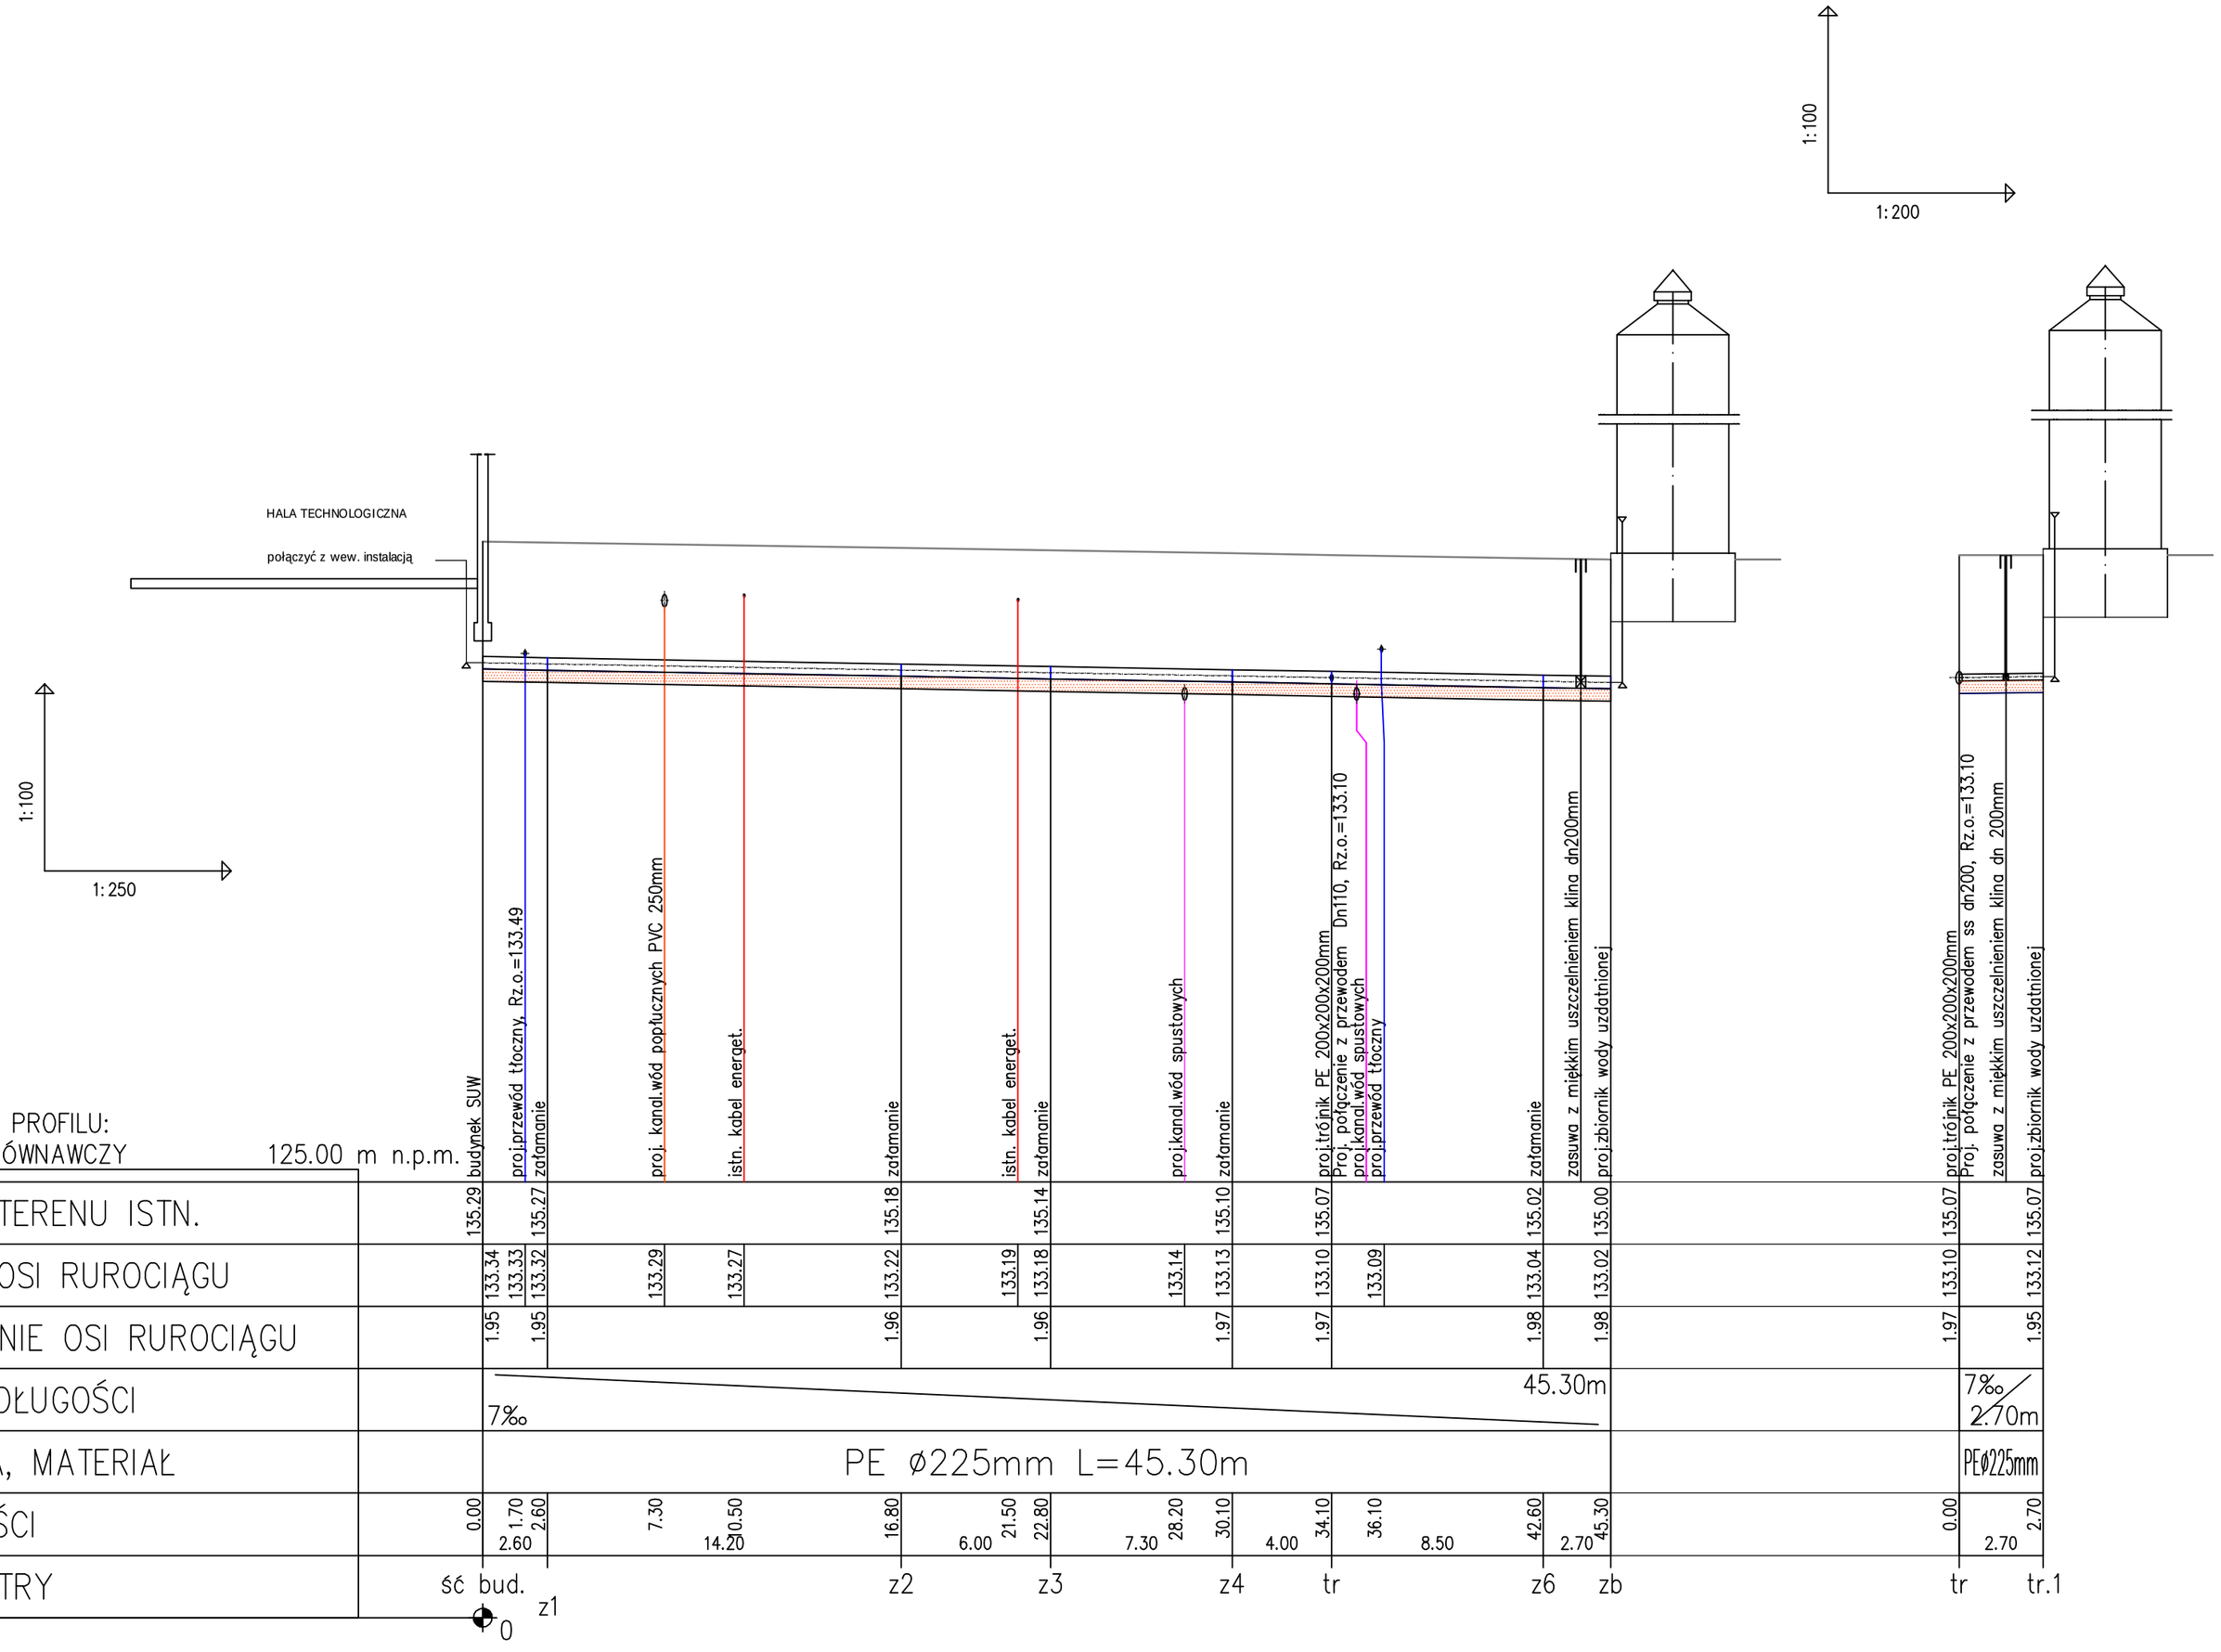

UWAGA :

Przewód układać na podsypce piaskowej grubości 20cm, obsypka piaskiem 30cm

Miejscowość: Radzanowo Dębniki			
Nazwa rysunku: Profil podłużny przewodu ssawnego	Usługi Inwestycyjne i Projektowe Elżbieta Szymańsa 09-400 Płock ul. Rembielińskiego 1/78 tel. 502 530 334		
Temat:	Przebudowa i rozbudowa Stacji Uzdatniania Wody w m. Radzanowo Dębniki		Skala: 1 : 50
Branża :	Sanitarna		
Projektant :	Nazwisko i Imię	Podpis	Nr. rys. 13
	mgr inż. Danuta Janiszewska nr.upr. 111/89 w spec. instalacyjno-inżynieryjnej		
Opracował :	tech. E.Szymańska		Data wykonania 09. 2017
Sprawdził :	mgr inż. Andrzej Makowski nr.upr. 28/98 w spec. instalacyjnej		