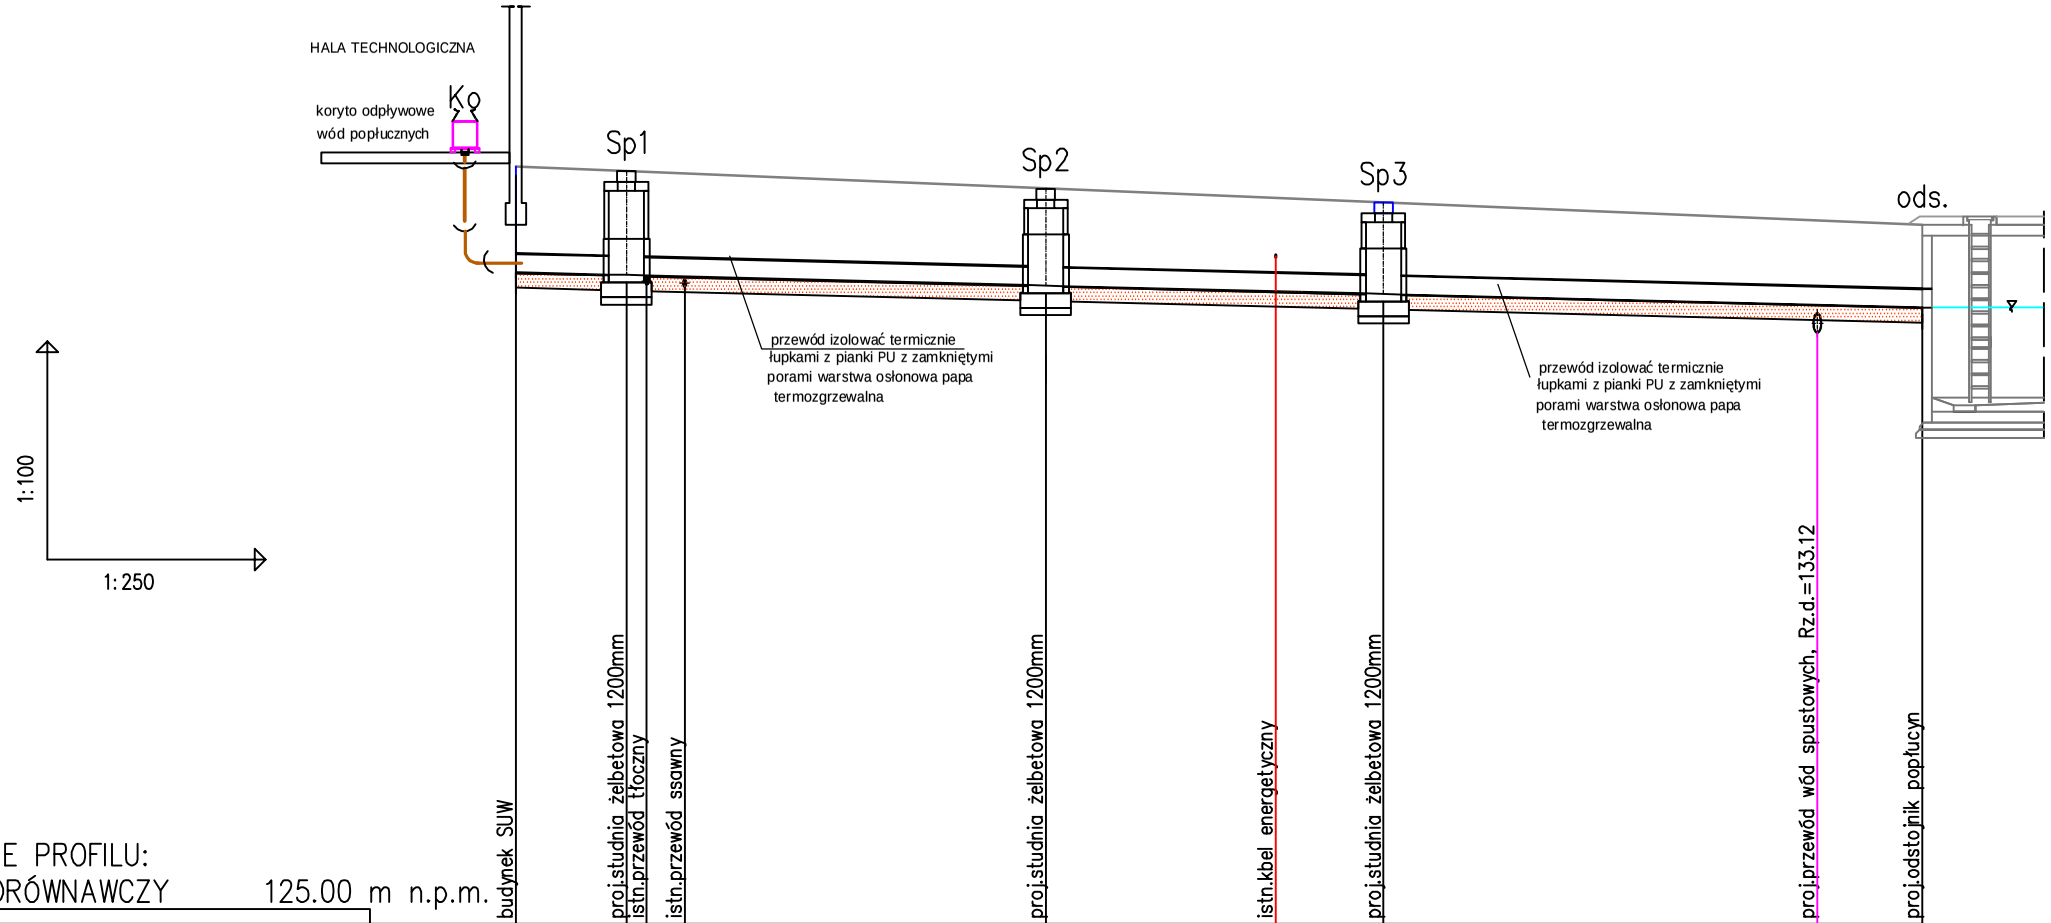

OZNACZENIE PROFILU:
POZIOM PORÓWNAWCZY 125.00 m n.p.m.

RZĘDNA TERENU ISTN.	135.40	135.34				135.10			134.91			134.60
RZĘDNA DNA KANAŁU	133.95	133.91	133.89			133.77		133.69	133.65		133.50	133.47
RZĘDNA DNA WYKOPU	133.75	133.71				133.57			133.45			133.27
ZAGŁĘBIENIE DNA KANAŁU	1.45	1.43				1.33			1.26			1.13
SPADKI, DŁUGOŚCI	1%											48.30m
ŚREDNICA, MATERIAŁ	PVC–U ø250mm L=48.30m											
ODLEGŁOŚCI	0.00	3.80	5.80	14.40		18.20	11.60	26.10	29.80	18.50	44.70	48.30
HEKTOMETRY	ść. 0	Sp1				Sp2			Sp3			ods.

UWAGA :

Przewód układać na podsypce piaskowej grubości 20cm, obsypka piaskiem 30cm

Miejscowość: Radzanowo Dębniki			
Nazwa rysunku: Profil podłużny wód popłucznych	Usługi Inwestycyjne i Projektowe Elżbieta Szymańsa 09-400 Płock ul. Rembielińskiego 1/78 tel. 502 530 334		
Temat:	Przebudowa i rozbudowa Stacji Uzdatniania Wody w m. Radzanowo Dębniki		Skala: 1:100/250
Branża :	Sanitarna		
Projektant :	Nazwisko i Imię	Podpis	Nr. rys.
	mgr inż. Danuta Janiszewska nr.upr. 111/89 w spec. instalacyjno-inżynieryjnej		14
Opracował :	tech. E.Szymańska		Data wykonania
Sprawdził :	mgr inż. Andrzej Makowski nr.upr. 28/98 w spec. instalacyjnej		09. 2017