
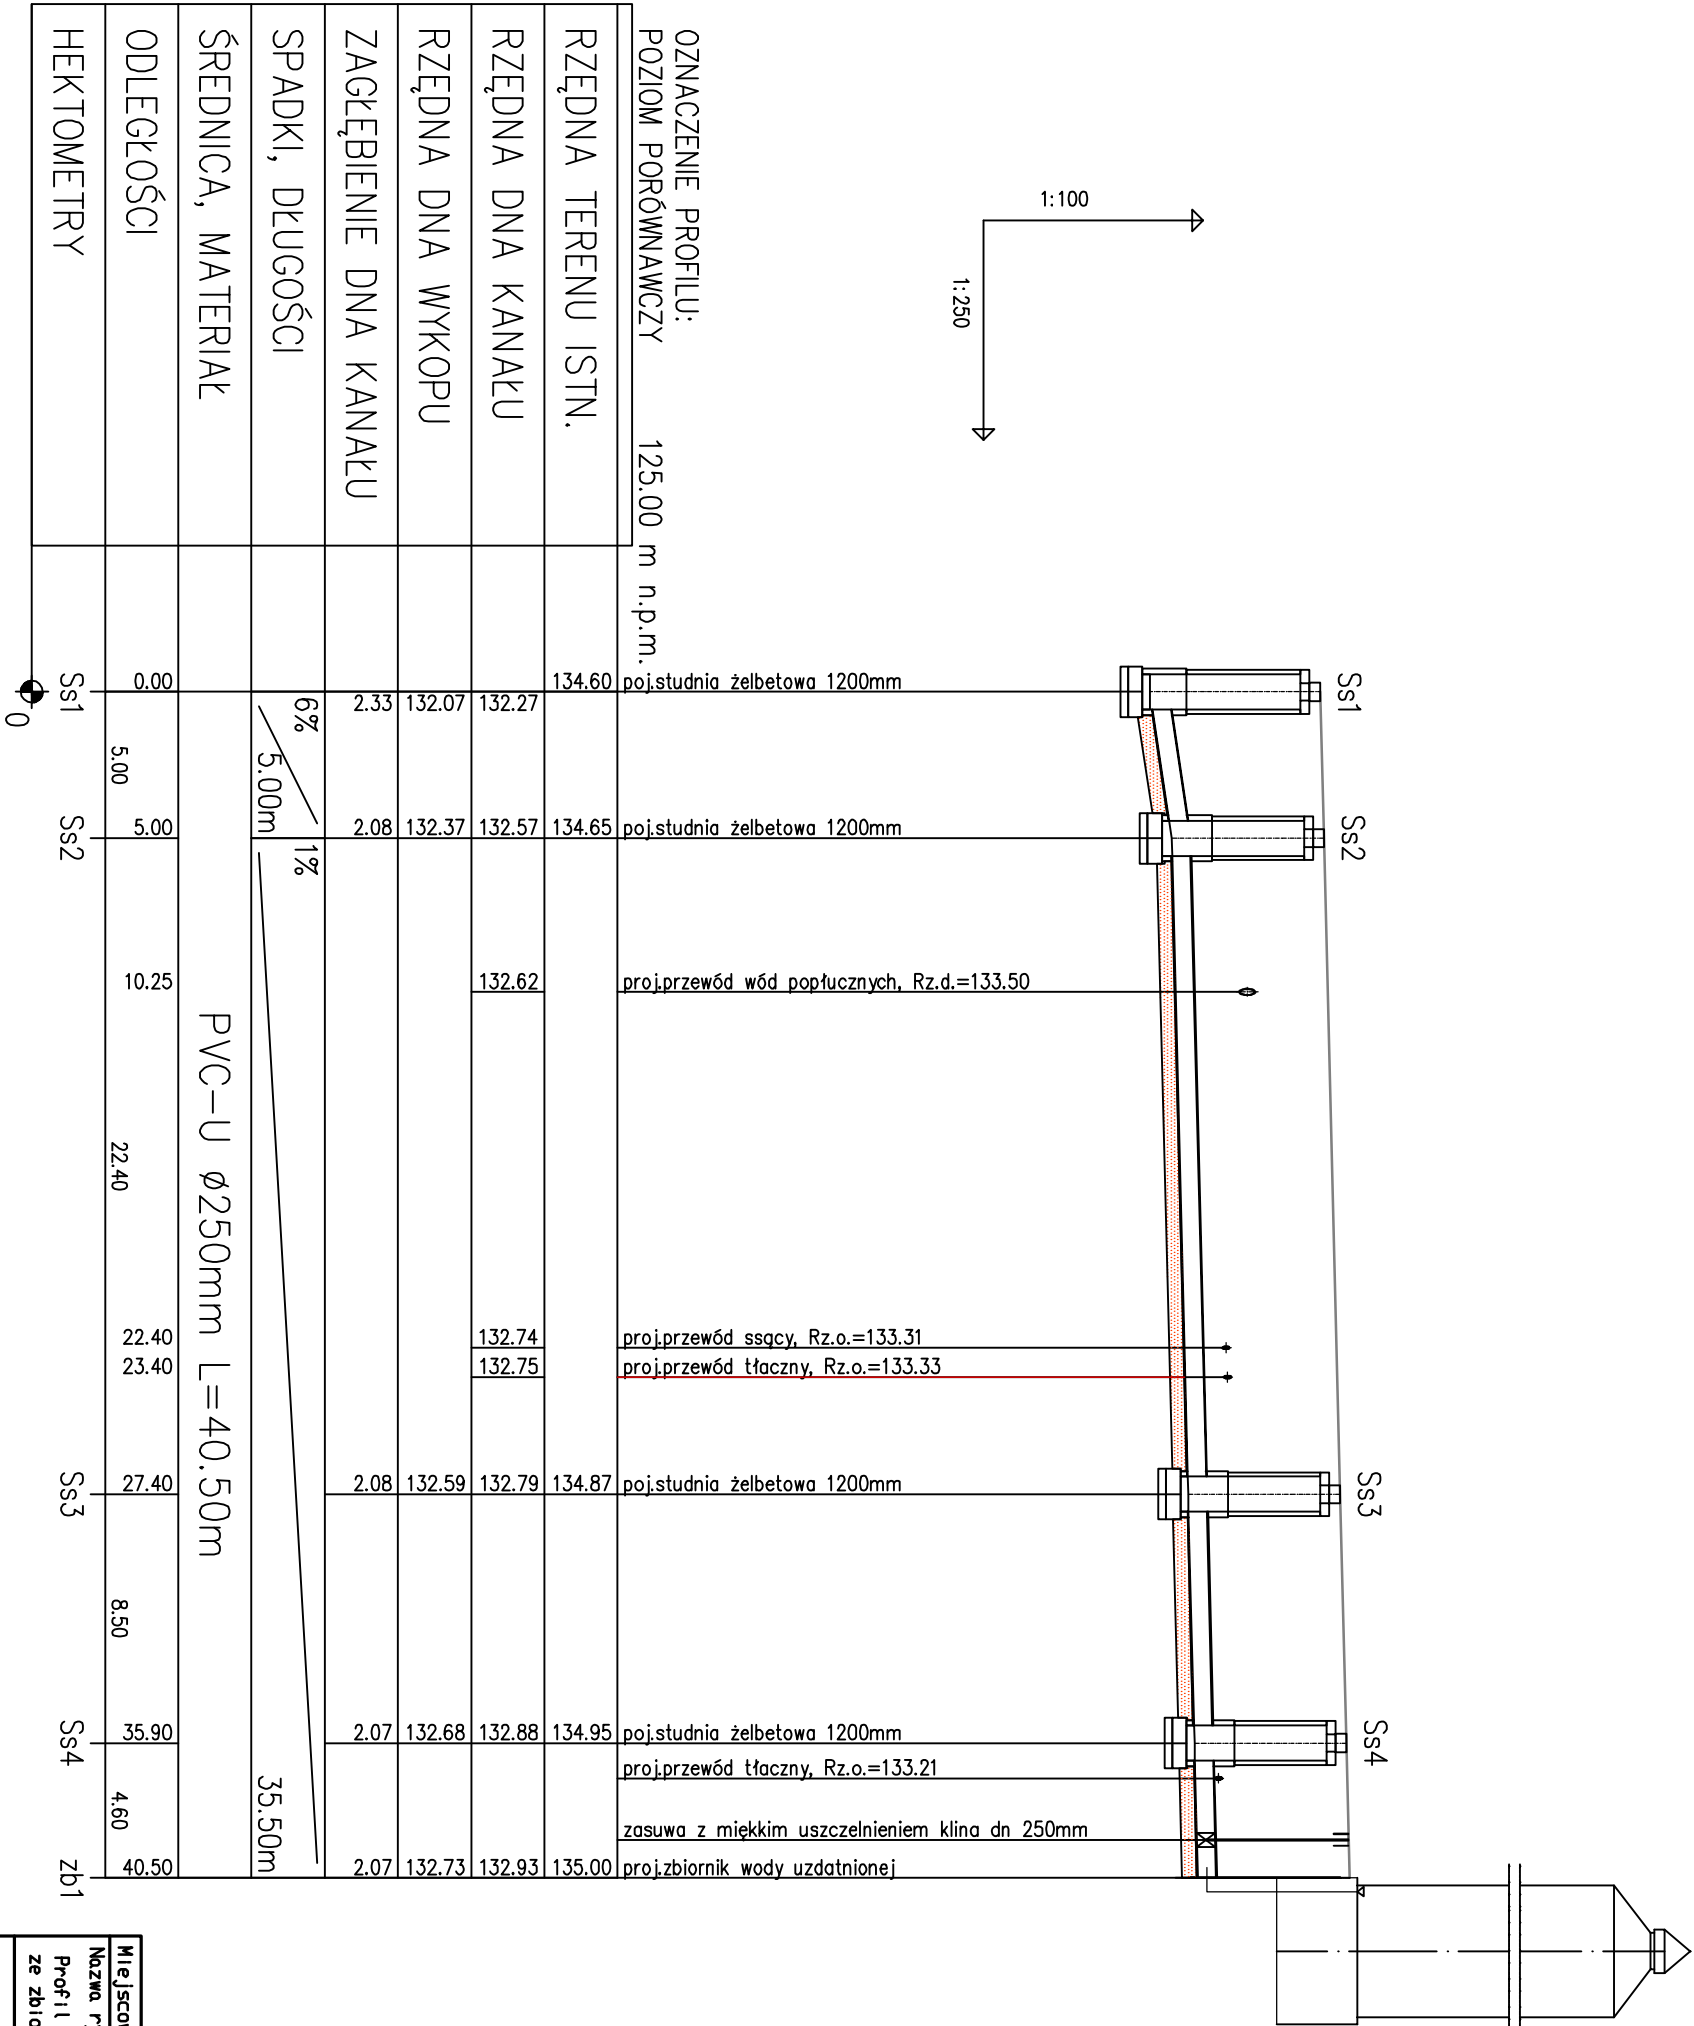


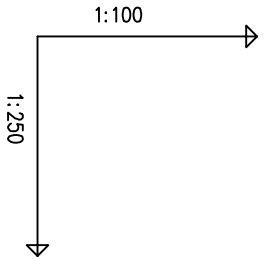

RZĘDNA TERENU ISTN.		134.60	poj.studnia żelbetowa 1200mm
RZĘDNA DNA KANAKU		132.27	
RZĘDNA DNA WYKOPU		132.37	
ZAGŁĘBIENIE DNA KANAKU		2.33	
SPADKI, DŁUGOŚCI		6% 5.00m	1% 35.50m
ŚREDNICA, MATERIAŁ		PVC-U Ø250mm L=40.50m	
ODLEGŁOŚCI		0.00	5.00
HEKTOMETRY		Ss1	Ss2
		0	

UWAGA :

Przewód układać na podsypce piaskowej grubości 20cm, obsypka piaskiem 30cm

Miejscowość: Radzanowo Dębinki			
Nazwa rysunku		Usługi Inwestycyjne i Projektowe	
Profil podłużny wód spustowych ze zbiorników retencyjnych		Elżbieta Szymańska 09-400 Płock ul. Rembellejskiego 1/78 tel. 502 530 334	
Temat	Przebudowa i rozbudowa Stacji Uzdatniania Wody w m. Radzanowo Dębinki		Skala 1:100/250
Branża	Sanitarna		
Projektant	Nazwisko i Imię	Podpis	Nr. rys. 15
	mgr inż. Danuta Janiszewska nr. upr. 111/89 w spec. instalacyjno-inżynieryjnej		
Dpracował	tech. E.Szymańska		Data wykonania 09. 2017
Sprawdził	mgr inż. Andrzej Makowski nr. upr. 28998 w spec. instalacyjnej		