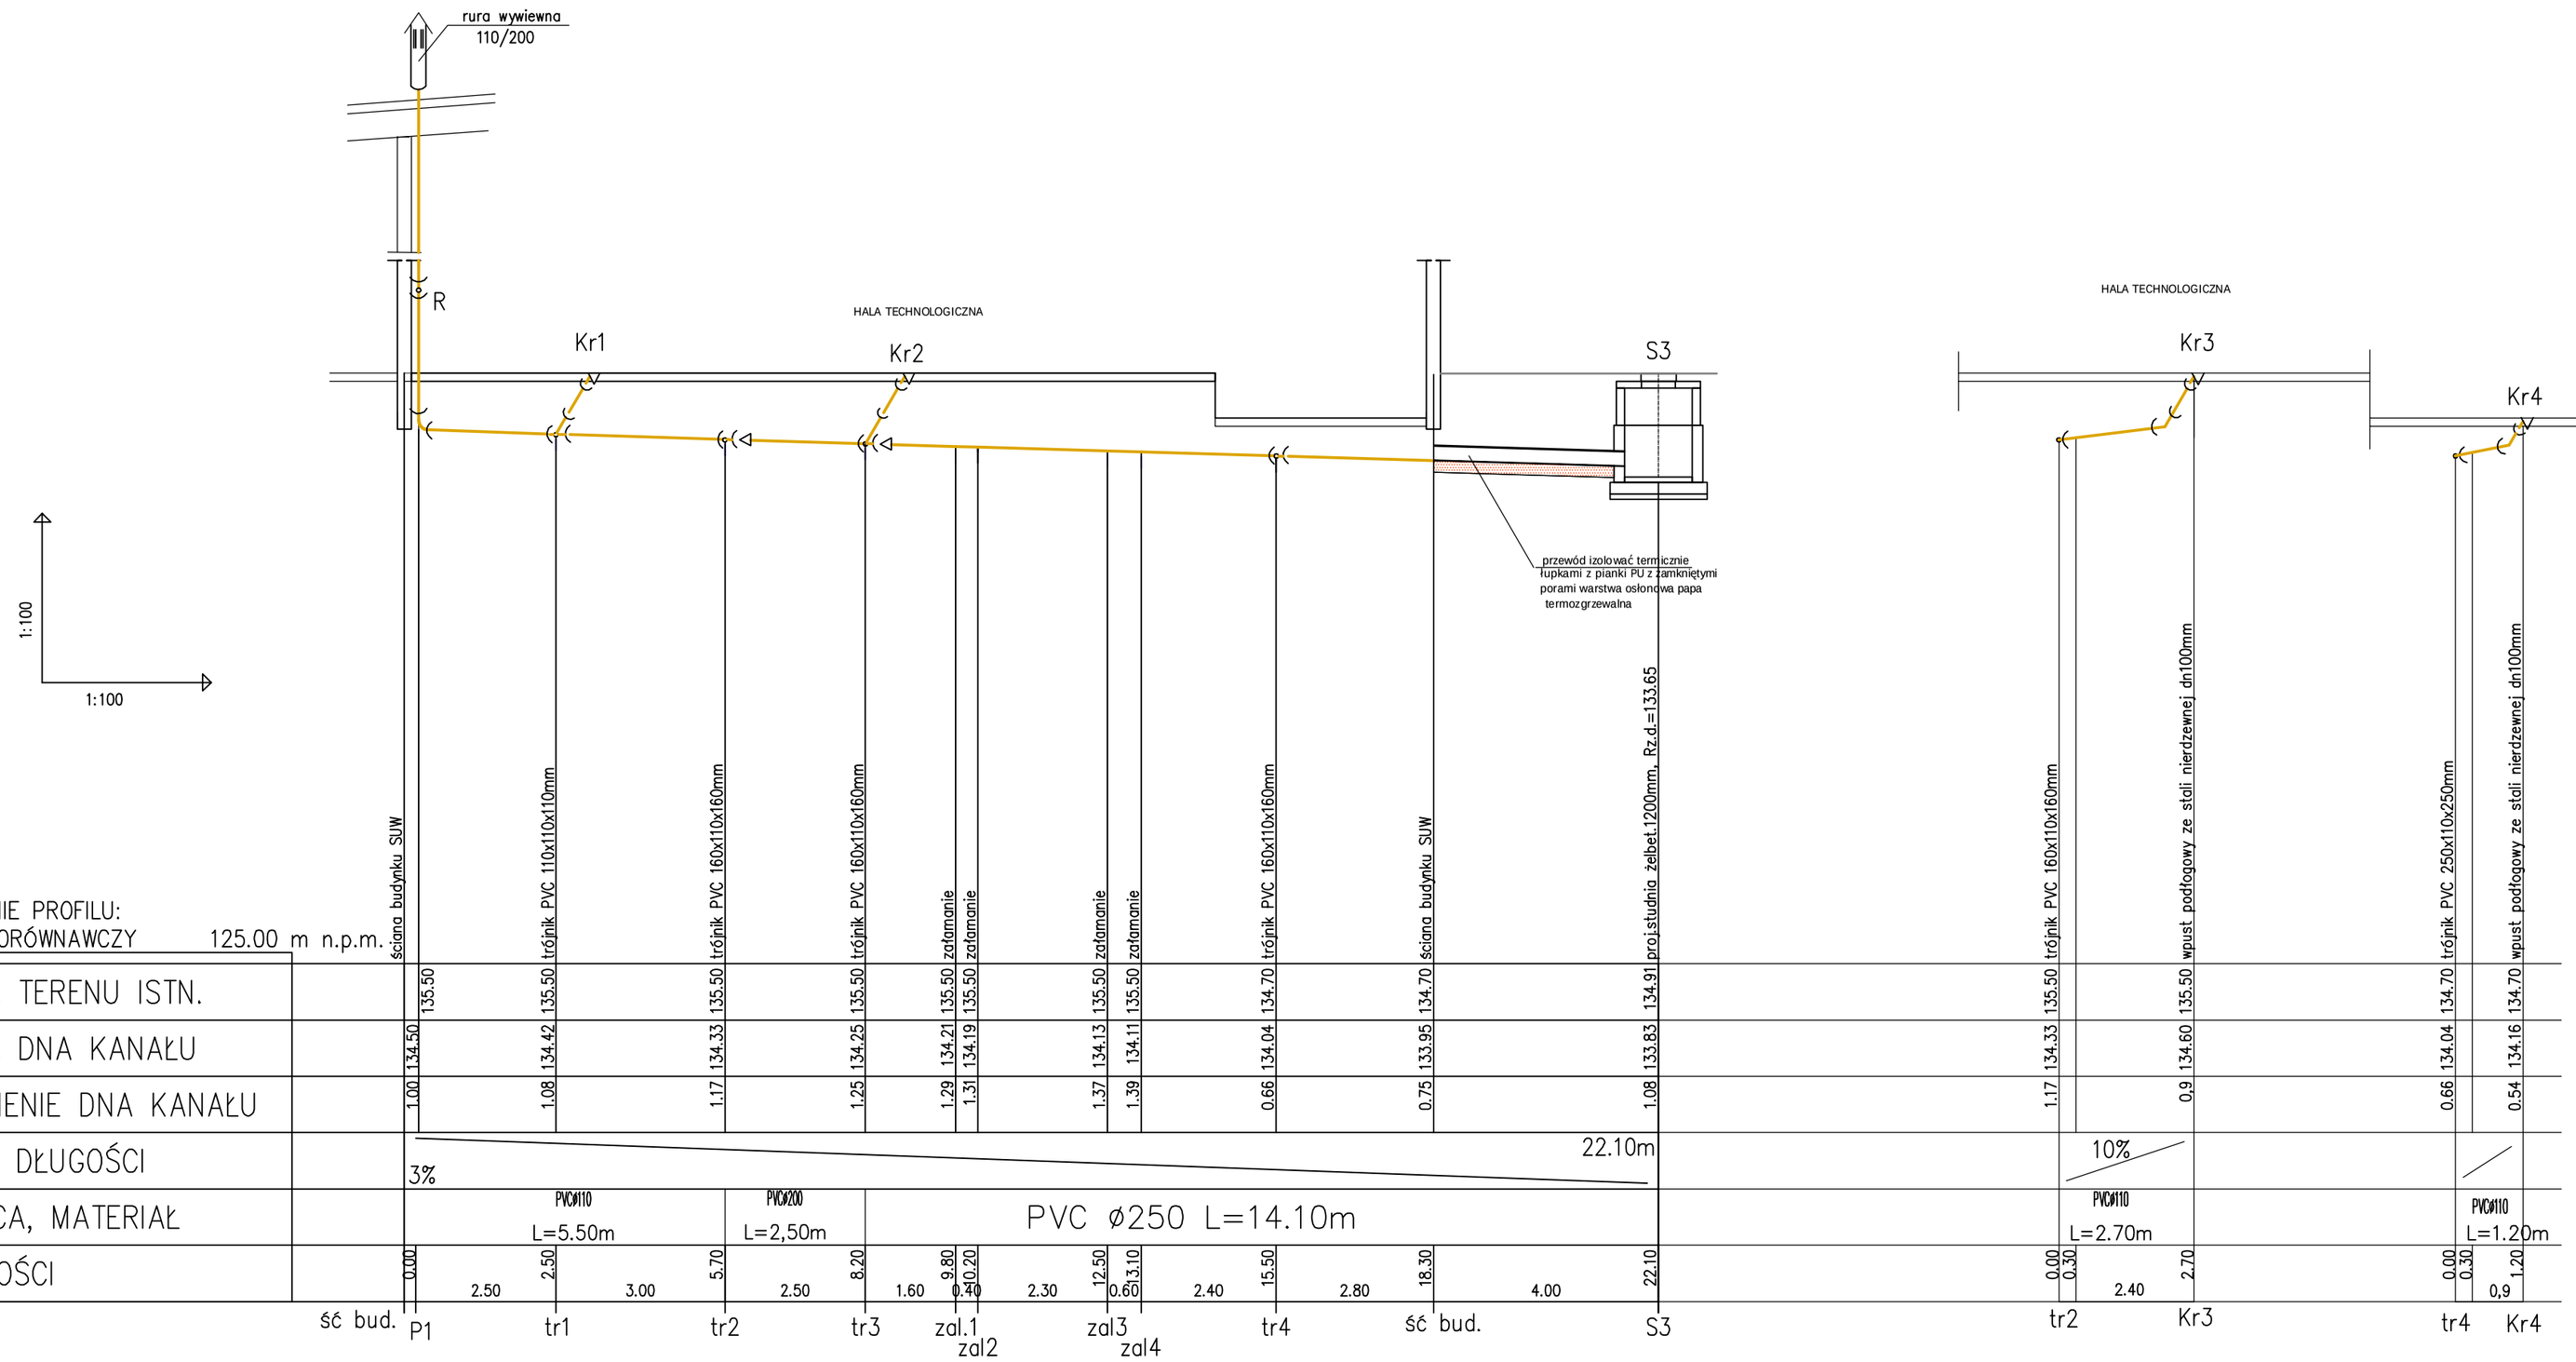

UWAGA :

Przewód układać na podsypce piaskowej grubości 20cm, obsypka piaskiem 30cm

Miejscowość: Radzanowo Dębniki	
Nazwa rysunku: Profil podłużny kanalizacji z hali technologicznej	Usługi Inwestycyjne i Projektowe Elżbieta Szymańska 09-400 Płock ul. Reymonta 1/78 tel. 502 530 334
Temat: Przebudowa i rozbudowa Stacji Uzdatniania Wody w m. Radzanowo Dębniki	Skala: 1:100/250
Branża: Sanitarna	
Projektant: mgr inż. Danuta Janiszewska nr upr. 111/89 w spec. instalacyjno-ch żywnościowej	Nazwisko i Imię / Podpis
Opracował: tech. E.Szymańska	Nr. rys. 16
Sprawdził: mgr inż. Andrzej Makowski nr upr. 28/98 w spec. instalacyjnej	Data wykonania 09.2017