



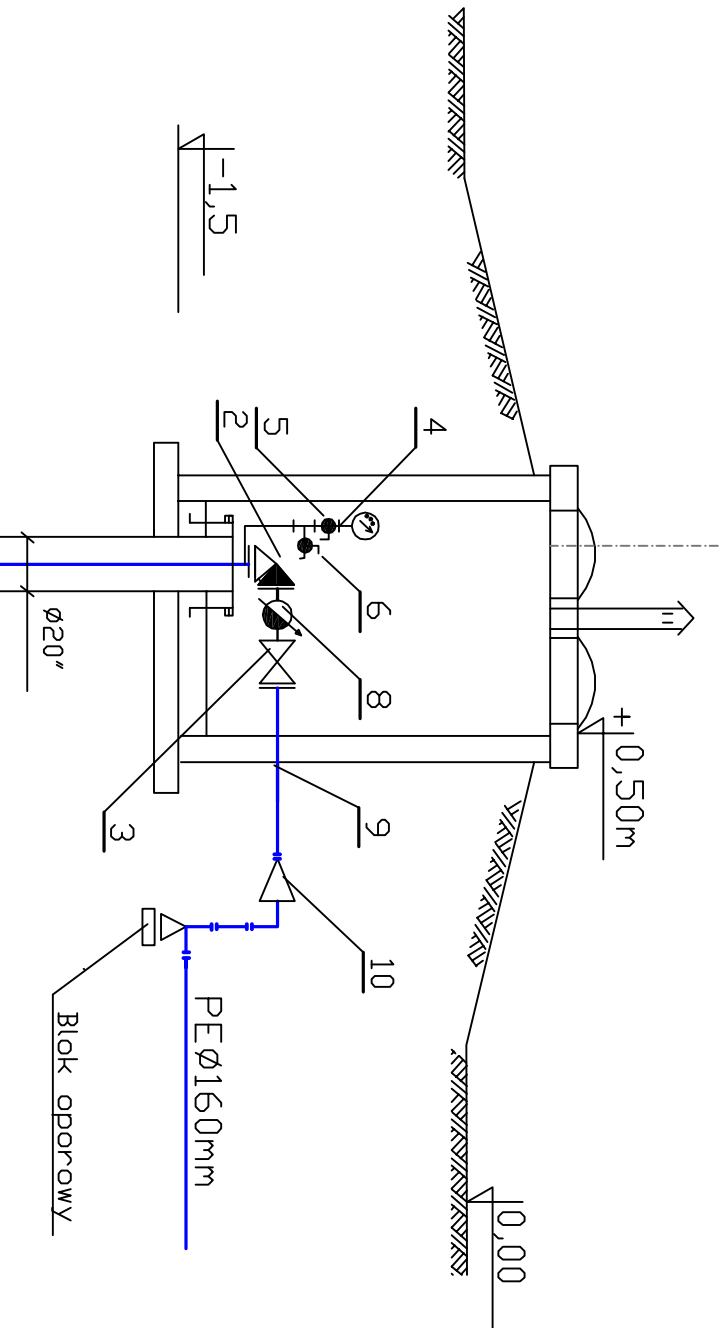

Lp.	Nazwa elementu lub materiału
1.	Pompa głębinowaGBD.4.B5,n=9,2kW,Q=40,0m3/h
2.	Zawór zwrotny kolankowy,ø80mm
3.	Zasuwa kołnierzowa ø80mm
4.	Manometr typu M/100/R-10-1,5/0,6
5.	Kurek manometryowy z kielich,gwint,ø15
6.	Kurek spustowy z czop,gwint,ø15
7.	Rury ze stali nierdzewnej dn80mm l= 22m
8.	Wodomierz śrubowy MW/N dn80mm
9.	Króciec dwukoł. ze stali nierdzew. dn80mm
10.	Redukcja centryczna PE 90/160mm

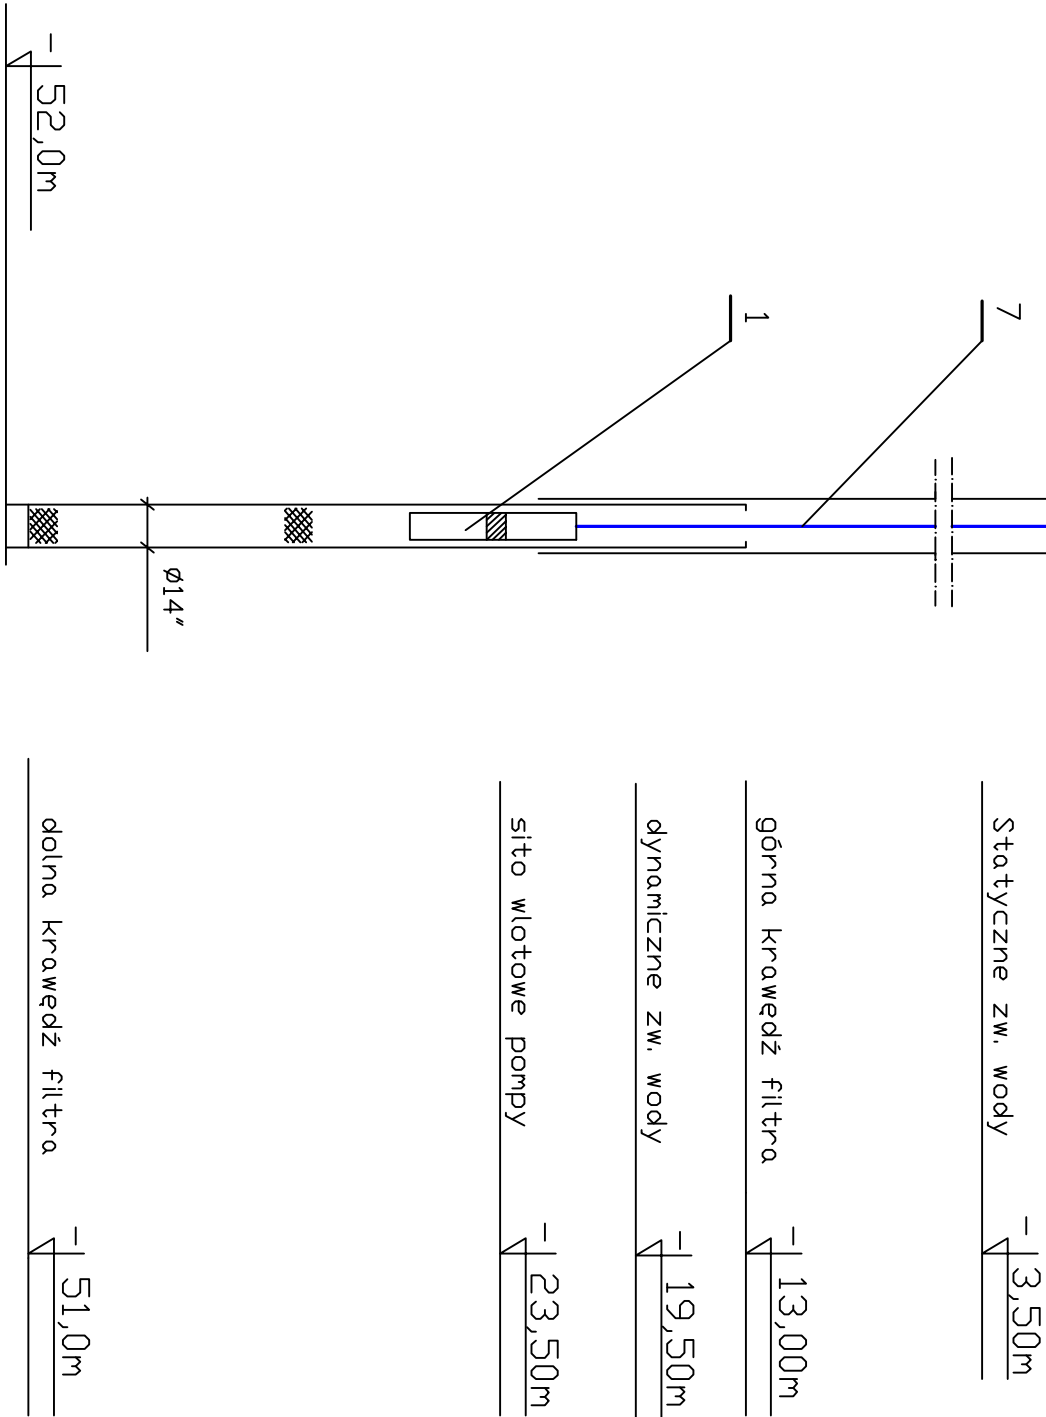

Miejscowość : Radzanowo Dębiki				
Nazwa rysunku : Wypożyczenie studni głębinowej nr 1		Usługi Inwestycyjne i Projektowe Elżbieta Szymańska 09-400 Płock ul.Rembielińskiego 1/78 tel.502 530 334		
Temat :	Przebudowa i rozbudowa Stacji Uzdatniania Wody w m.Radzanowo Dębiki gm. Radzanowo			Nr.rys. 17,
Branża :	Sanitarna			Skala
Projektant :	Nazwisko i imię :	Podpis :		Data 09.2017
	mgr inż. D.Janiszewska nr.udr.111/89 w specjalistyczno-inżynierskiej			
Opracował :	techn.E.Szymańska			
Sprawdził:	mgr inż. A.Mokowski nr.udr.28/98 w specjalistycznej			