



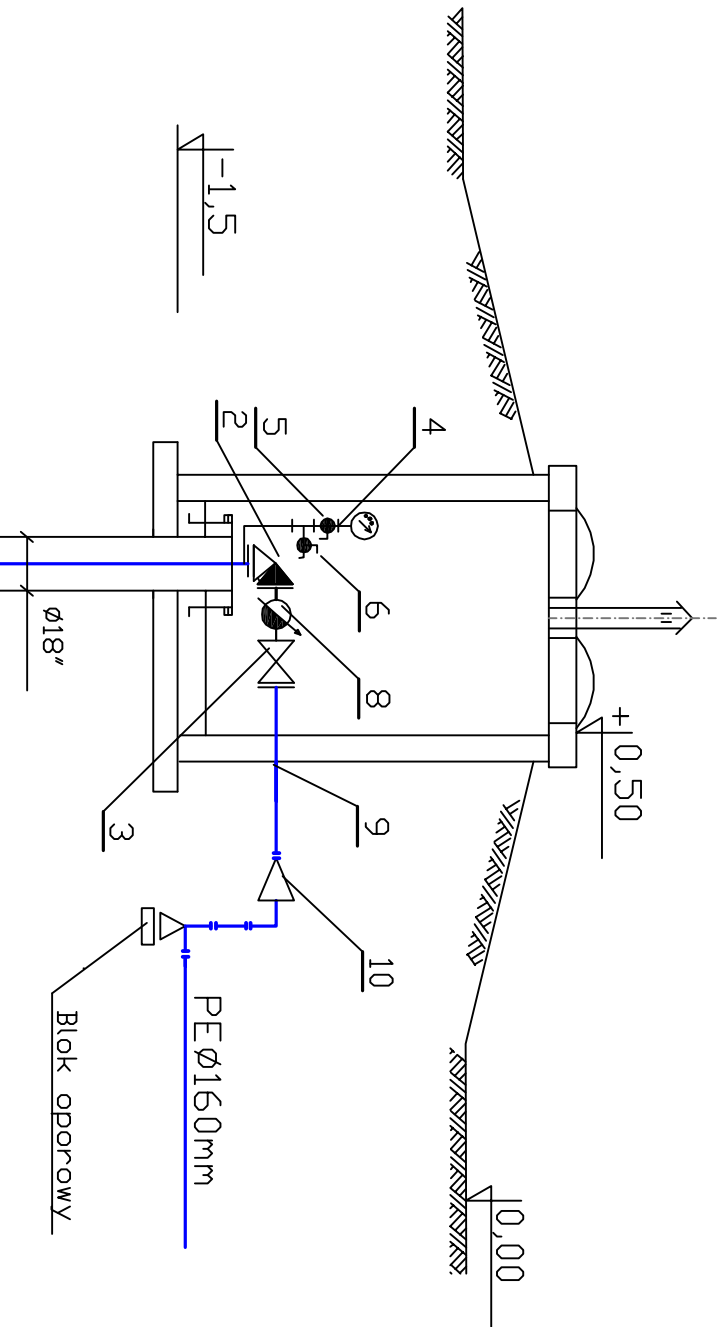

Lp.	Nazwa elementu lub materiału
1.	Pompa głębinowa GBC.3.05 n=7,5kWQ=20,0m ³ /h
2.	Zawór zwrotny kolankowy Ø65mm
3.	Zasuwka kotłownicowa Ø65mm
4.	Manometr typu M/100/R-10-1,5/0,6
5.	Kurek manometryczny z kielichem gwint. Ø15mm
6.	Kurek spustowy z czopem gwint. Ø15mm
7.	Rury ze stali nierdzewnej dn65mm l= 29m
8.	Wodomierz śrubowy MWN dn65mm
9.	Króciec dwukot. ze sateli nierdzew. dn65mm
10.	Redukcja centryczna PE 65/160mm

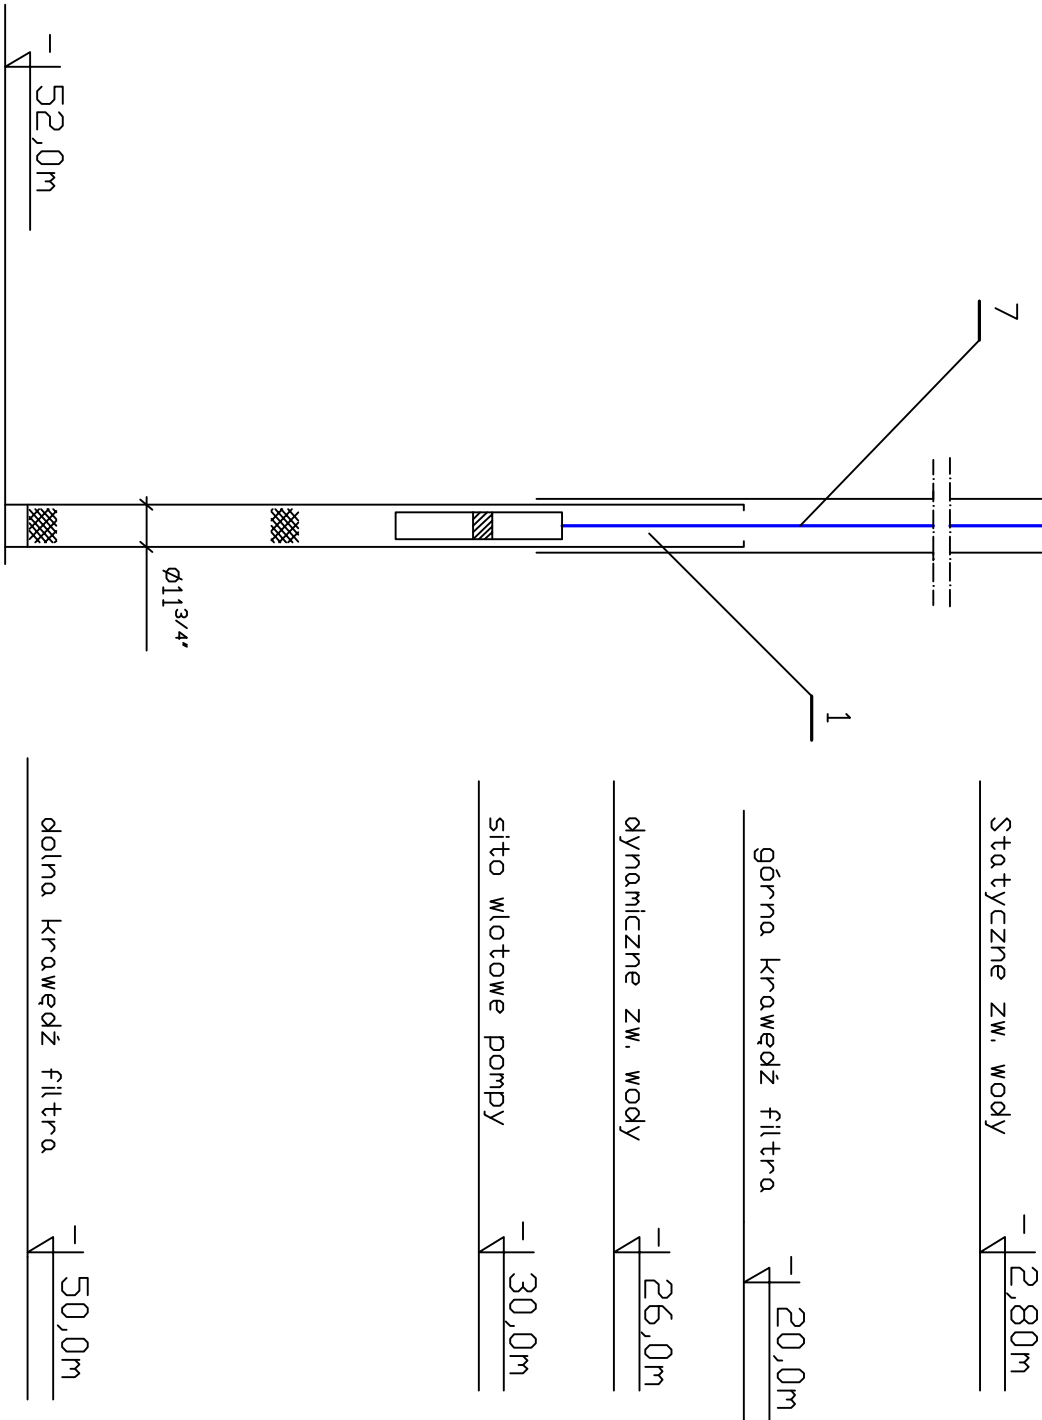

Miejscowość : Radzanowo Dębinki			
Nazwa rysunku : Wyposażenie studni głębinowej nr 2		Usługi Inwestycyjne i Projektowe Elżbieta Szymańska 09-400 Płock ul.Rembelińskiego 1/78 tel.502 530 334	
Temat :	Przebudowa i rozbudowa Stacji Uzdatniania Wody w m.Radzanowo Dębinki gm. Radzanowo		Nr.rys. 18.
Branża :	Sanitarna		Skala
Projektant :	Nazwisko i imię : mgr inż. Dłaniśzewska nr.upr.III/89 w specjalności pro-inżynierskiej	Podpis :	
Dpracował :	tech.E.Szymańska		
Sprawdził:	mgr inż. A.Makowski nr.upr.28/98 w specjalności pro-inżynierskiej		Data 09.2017