


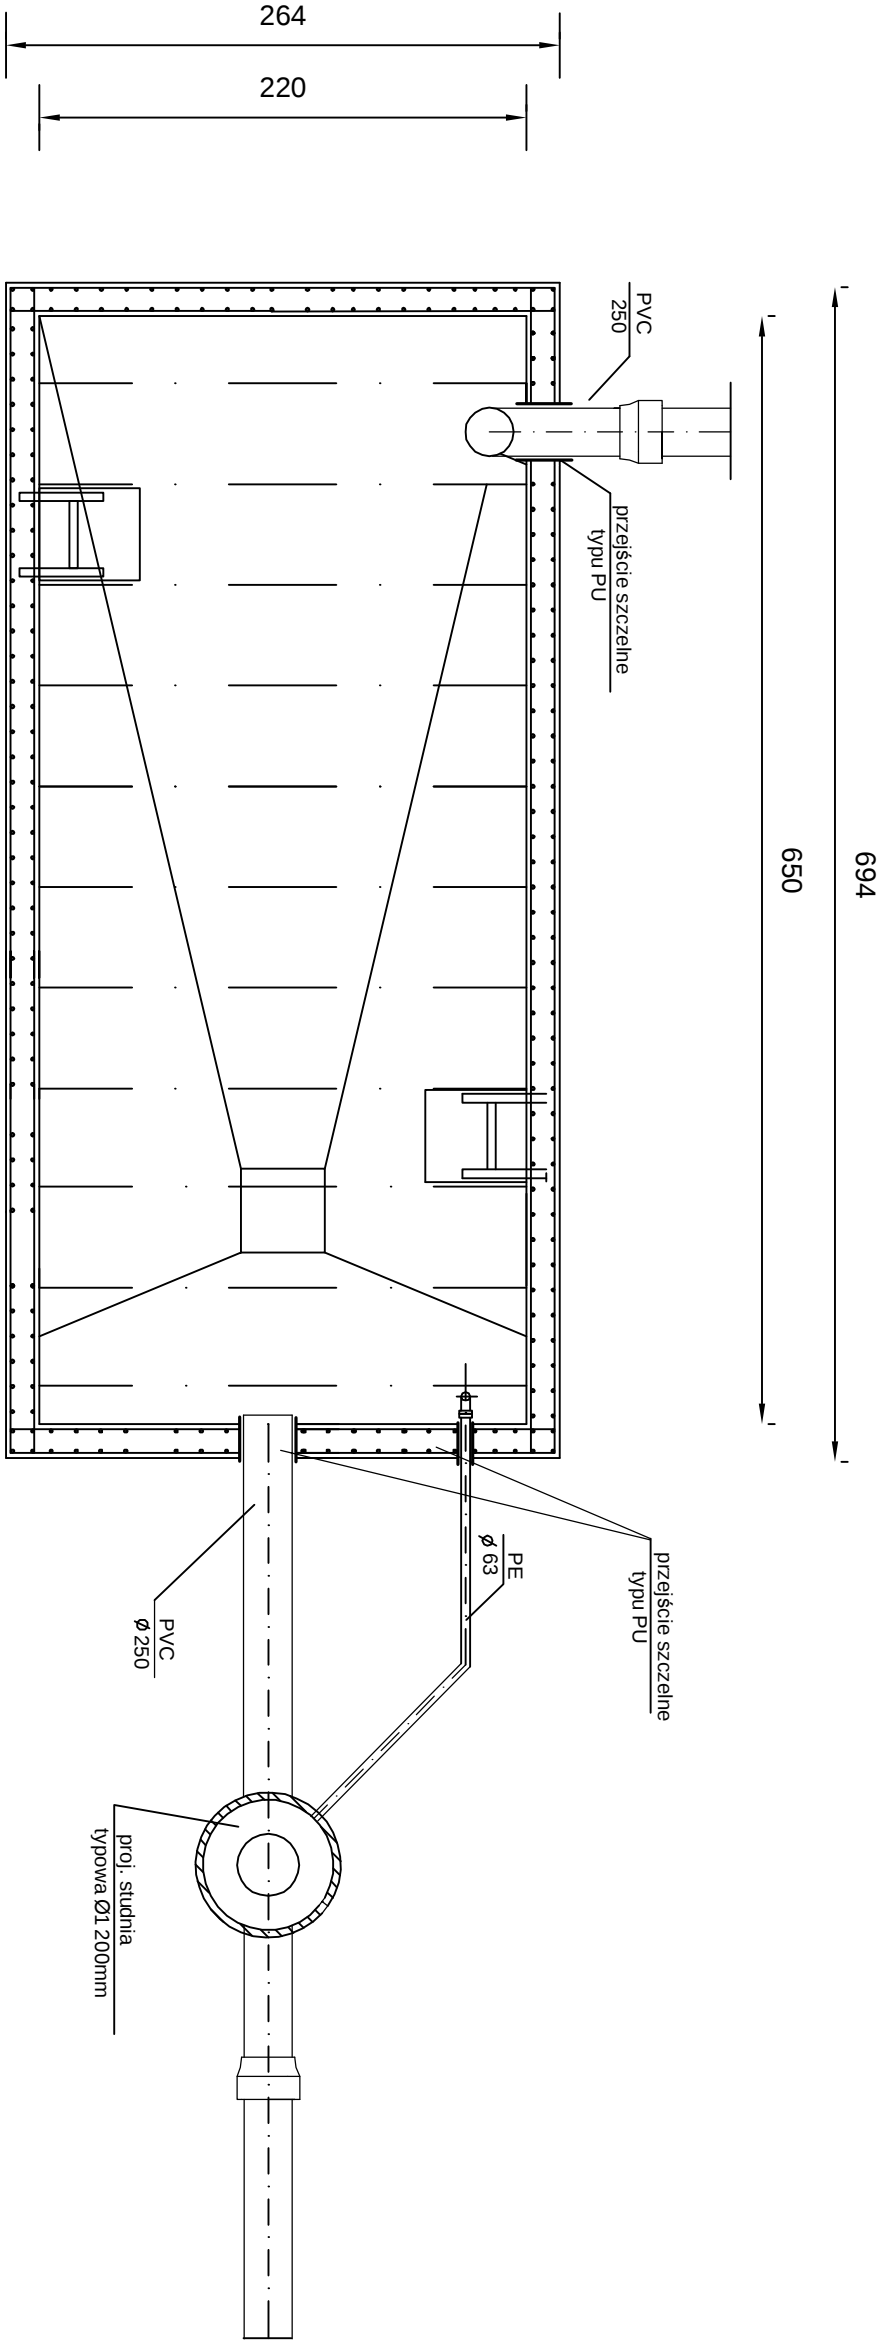

Miejscowość: Radzanowo Dębniaki			
Nazwa rysunku :		Usługi inwestycyjne i Projektowe Elżbieta Szymańska 09-400 Płock ul. Rembielińskiego 1/78 tel. 502 530 334	
Odstojnik wód popłucznych			
Temat :	Przebudowa i rozbudowa Stacji Uzdatniania Wody w m. Radzanowo Dębniaki		Skala -
Branża :	Sanitarna		
Projektant :		Podpis :	Nr. rys. 19
	mgr inż. Danuta Janiszewska nr upr. 111/89 w spec. instalacyjno-inżynierijnej		
Opracował :	tech. E. Szymańska		Data wykonania 09. 2017
Sprawdził :	mgr inż. Andrzej Makowski nr upr. 28/98 w spec. instalacyjnej		