


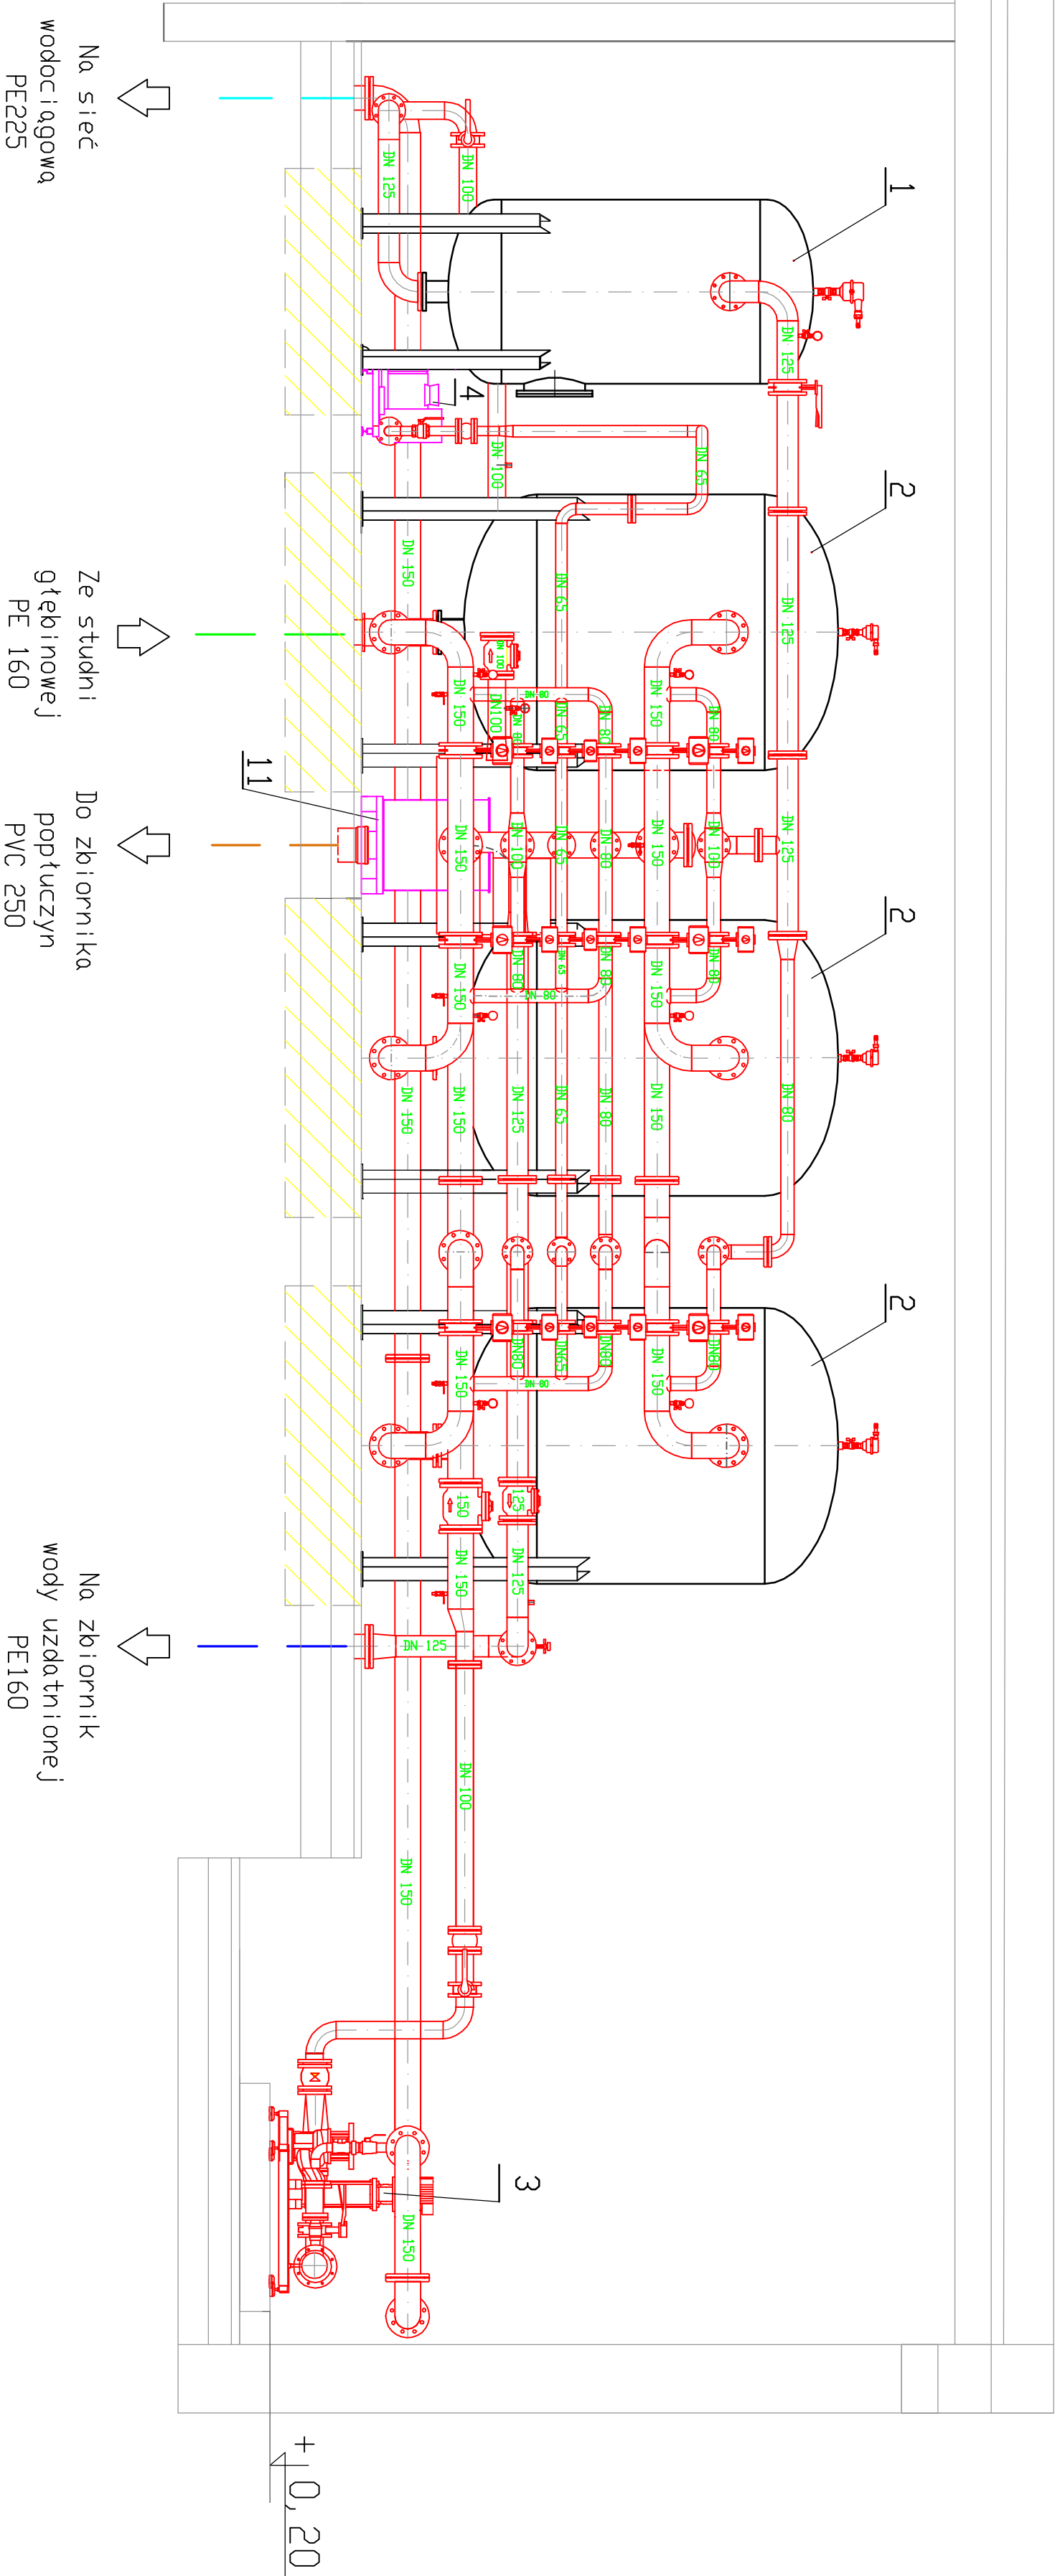

Miejscowość: Radzanowo Dębiki			
Nazwa rysunku: Technologia uzdatniania wody - przekrój A-A		Usługi Inwestycyjne i Projektowe Elżbieta Szymańska 09-400 Płock ul. Rembielewskiego 1/78 tel. 502 530 334	
Temat:	Przebudowa i rozbudowa Stacji Uzdatniania Wody w m. Radzanowo Dębiki, gm. Radzanowo		Skala: 1 : 50
Branża :	Sanitarna		
Projektant :	Nazwisko i Imię	Podpis	Nr. rys. 4,
	mgr inż. Danuta Janiszewska nr. upr. 111/89 w spec. instalacyjno-inżynierskiej		
Dpracował :	tech. Elżbieta Szymańska		Data wykonania 09. 2017
Sprawdził i :	mgr inż. Andrzej Makowski nr. upr. 28/98 w spec. instalacyjnej		