


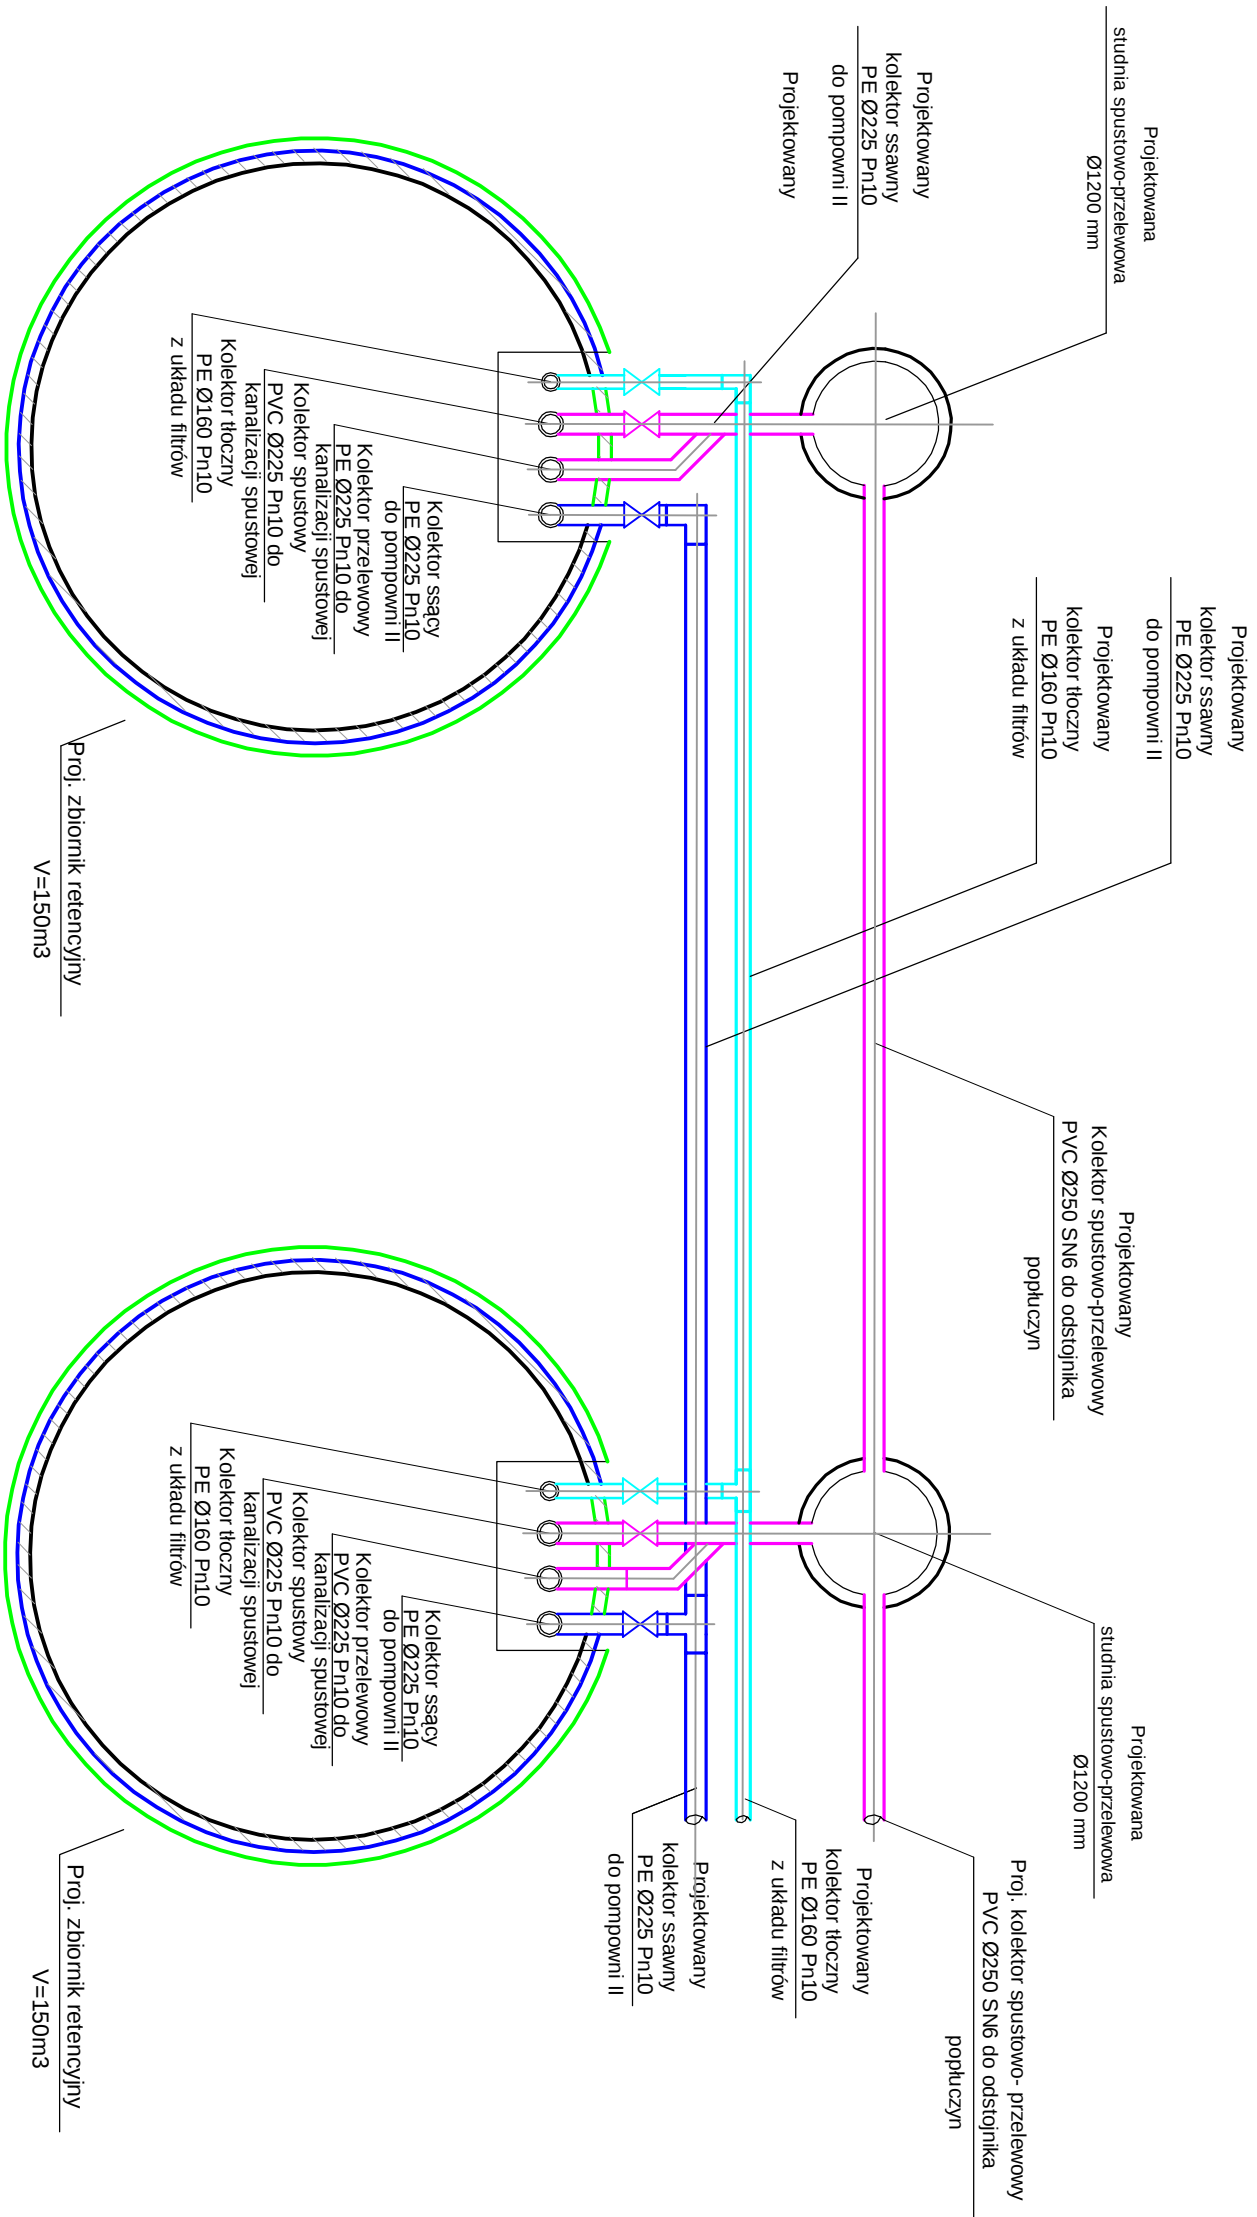

Miejscowość: Radzanowo Dębinki				
Nazwa rysunku : Zbiornik retencyjny wody uzdatnionej – rzut		Usługi Inwestycyjne i Projektowe Elżbieta Szymańska 09-400 Płock ul.Rembelskiego 1/78 tel.502 530 334		
Temat :	Przebudowa i rozbudowa Stacji Uzdatniania Wody w m. Radzanowo Dębinki		Skala -	
Branża :	Sanitarna			
Projektant :	Nazwisko i imię :	Podpis :	Nr. rys. 9.	
	mgr inż. Danuta Janiszewska nr.upr. 111/89 w spec. instalacyjno-inżynieryjnej			
Opracował :	tech.E.Szymańska		Data wykonania 09. 2017	
Sprawił :	mgr inż. Andrzej Makowski nr.upr. 28/98 w spec. instalacyjnej			