


SCHEMAT TECHNOLOGICZNY STACJI UZDATNIANIA WODY
RADZANOWO DĘBNIKI, gm. RADZANOWO

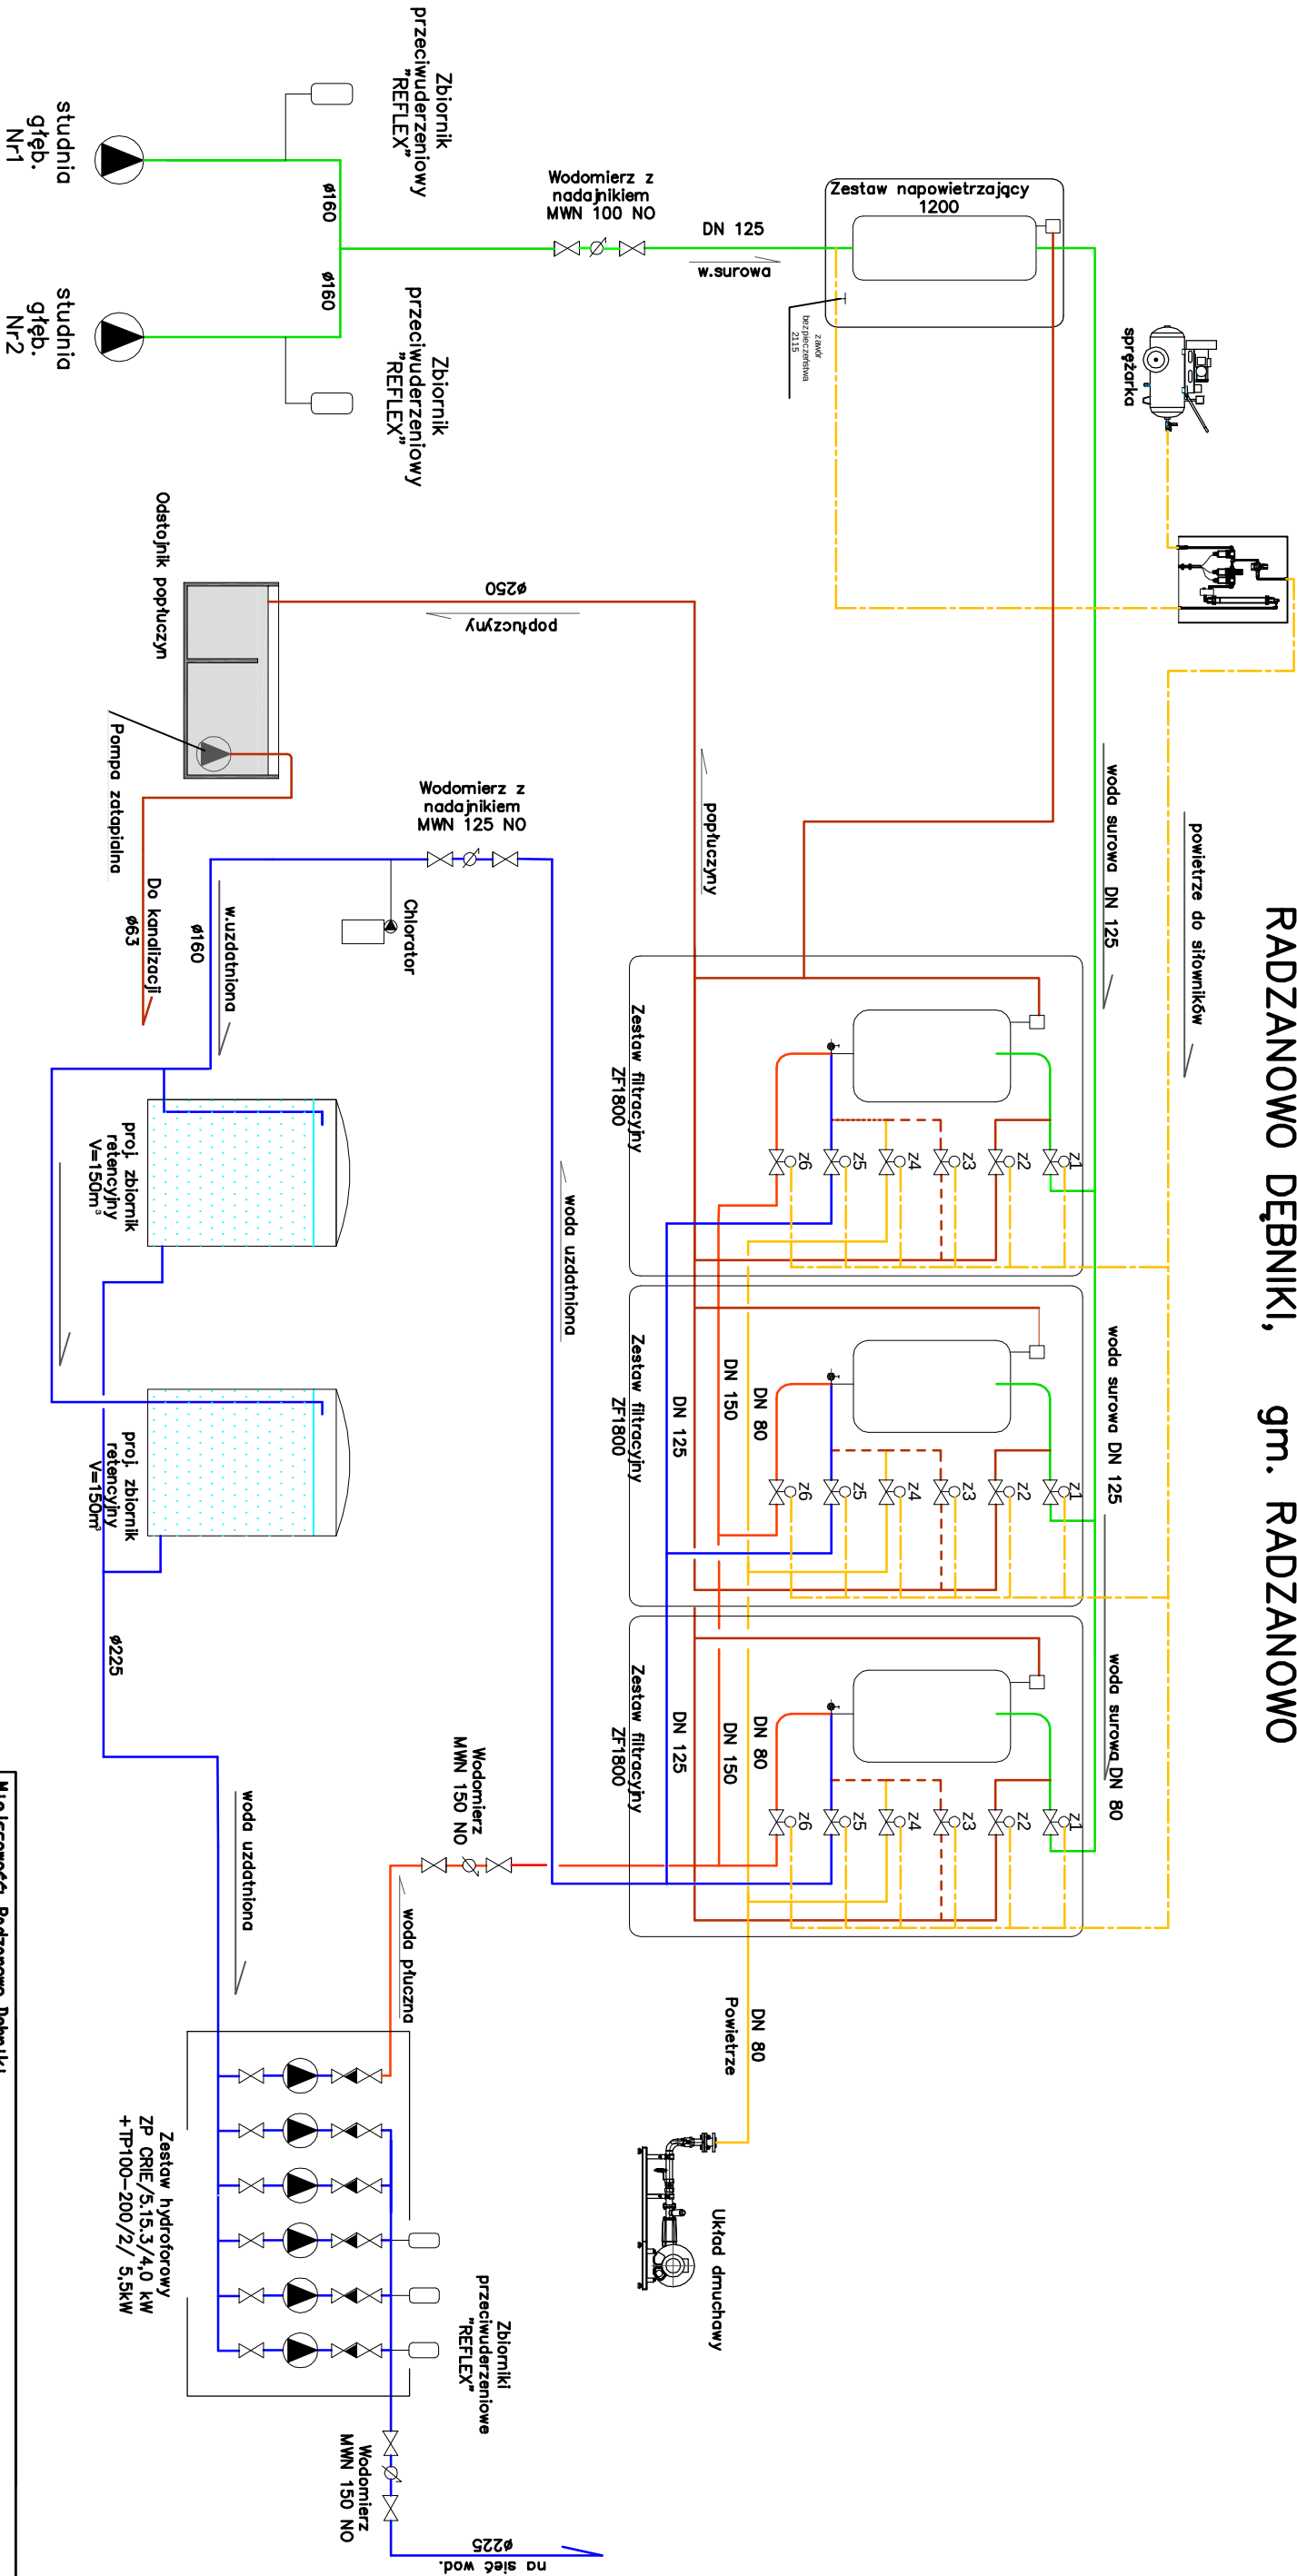

Miejscowość Radzanowo Dębny			
SCHEMAT TECHNOLOGICZNY		Usługi Inwestycyjne i Projektowe Elżbieta Szymańska 09-400 Płock ul. Rembielińskiego 1/78 tel. 502 530 334	
Temat	Przebudowa i rozbudowa Stacji Uzdatniania Wody w m. Radzanowo Dębny, gm. Radzanowo		Skala: -
Branża	Technologiczna		
Projektant	Nazwisko i Imię	Podpis	Nr. rys. 2
Temat	mgr inż. D. Janiszewska nr.upr.111/89		
Dpracował	tech. E. Szymańska		Data wykonania 09. 2017
Sprawił	mgr inż. A. Makowski upr.bud.nr28/98		