


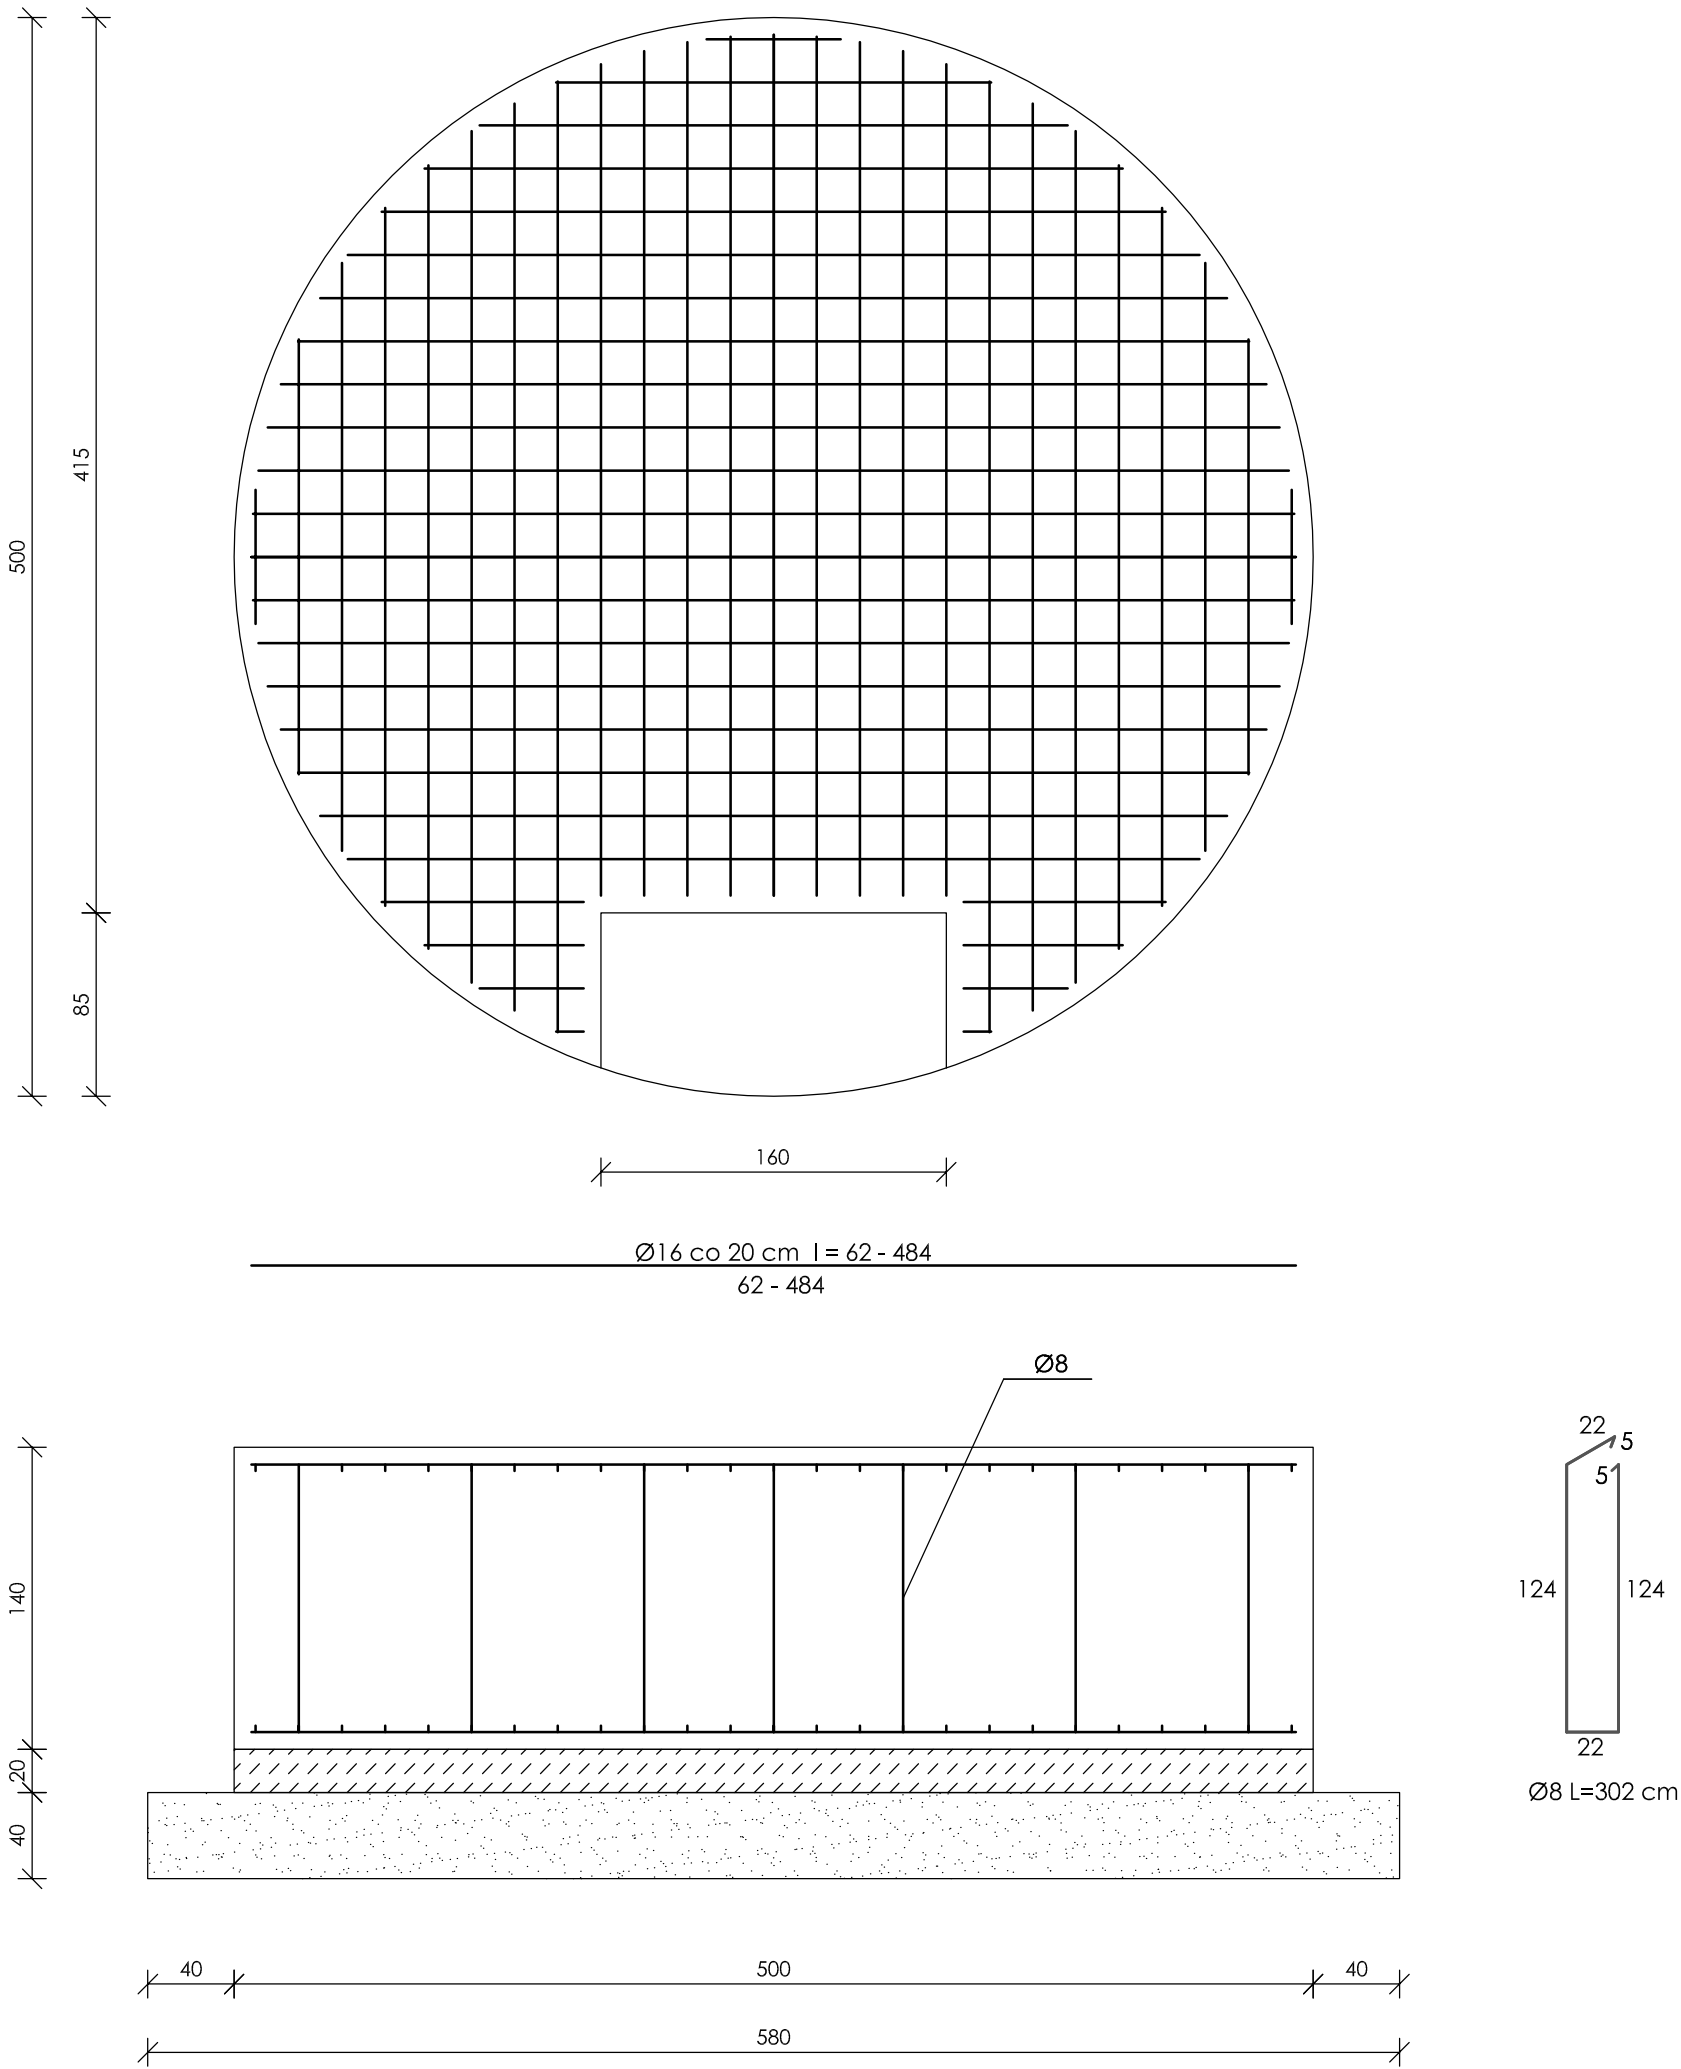

Beton	B25	
Stal	A-IIIIN	RB 500 W
Otulina 80 mm		

Miejscowość: Radzanowo Dębniaki, gmina Radzanowo			
Nazwa rysunku: ODSTOJNIK WÓD POPŁUCZNYCH		USŁUGI INWESTYCYJNE I PROJEKTOWE Elżbieta Szymańska ul. Rembielińskiego 1/78 09-400 Płock	
Temat:	Przebudowa i rozbudowa Stacji Uzdaniania Wody w miejscowości Radzanowo Dębniaki, gm. Radzanowo, dz. nr ew. 141/2, 142/1		Skala 1 : 50
Branża	Konstrukcja		
Projektant	Imię i Nazwisko	Podpis	Data wykonania 09.2017 r.
	tech. arch. Janusz Doiczman upr. nr UAN-KZ-7210/149/88		
Asystent projektanta	mgr inż. Piotr Doiczman		Nr rys. K - 4
Sprawdzający	mgr inż. Andrzej Liszewski upr. nr MAZ/0253/POOK/07		nr str. 53