
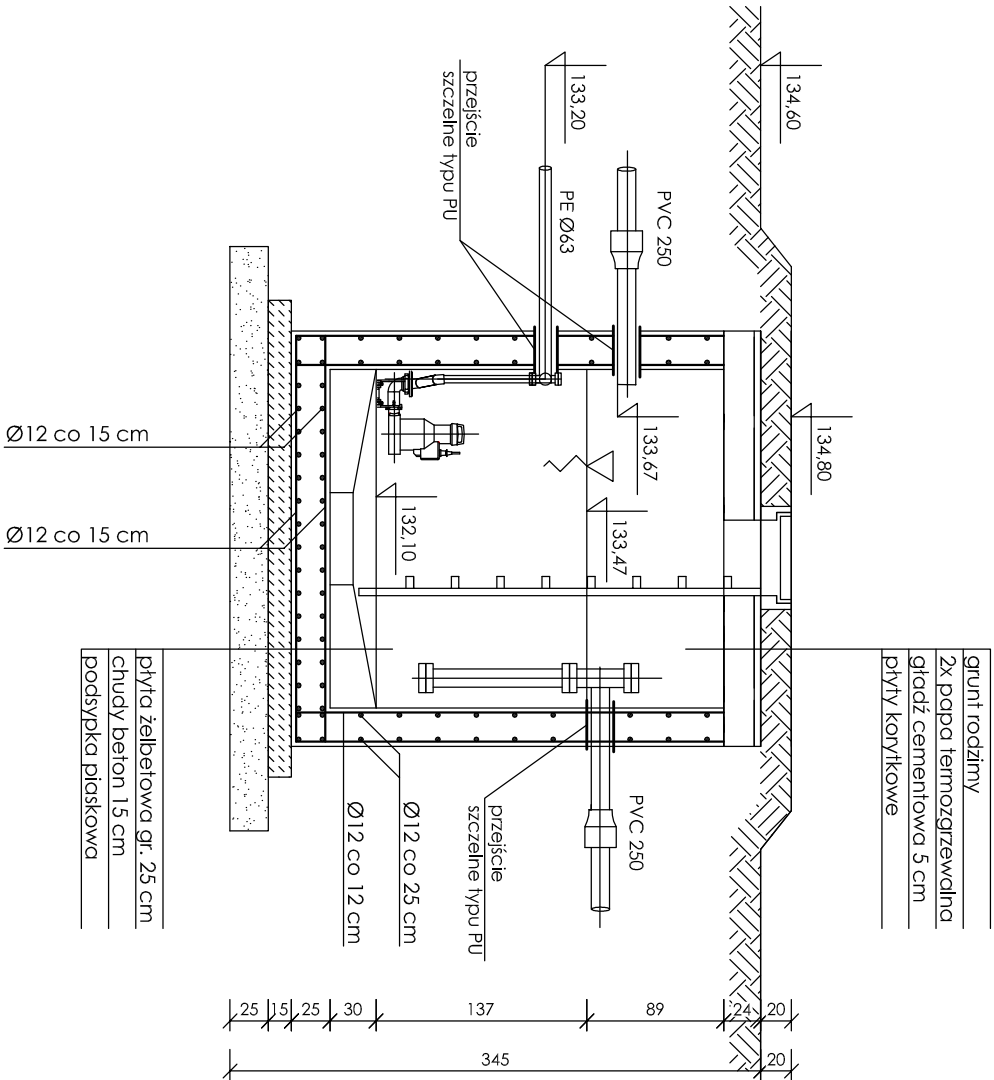


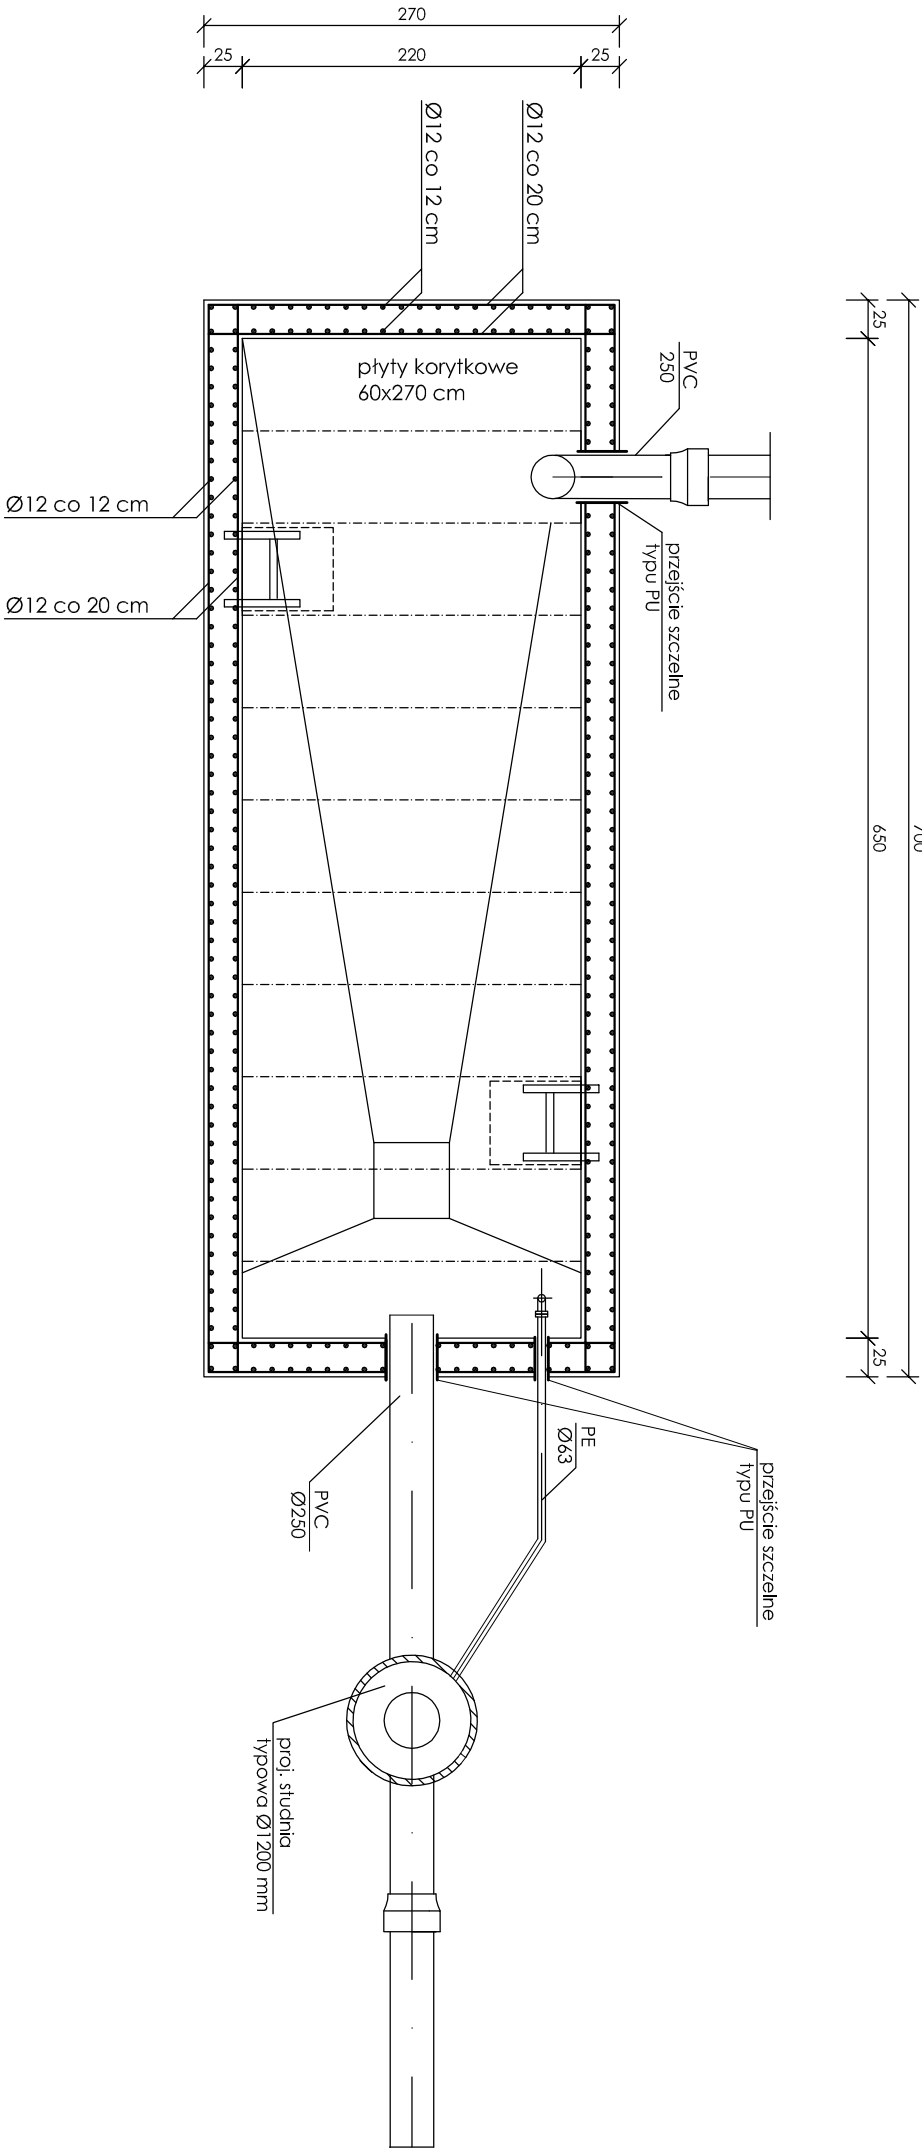

Beton	C20/25 (B25), W8	
Stal	A-IIIIN	RB 500 W
Otulina 50 mm		
Długość zakładów - 55 cm		

Miejscowość: Rodzanowo Dębni, gmina Rodzanowo		
Nazwa rysunku: ODSTOJNIK WÓD POPŁUCZNYCH		USŁUGI INWESTYCYJNE I PROJEKTOWE Ełbieta Szynowska ul. Rembielińskiego 1/78 09-400 Płock
Temat:	Przebudowa i rozbudowa Stacji Uzdorowania Wody w miejscowości Rodzanowo Dębni, gm. Rodzanowo, dz. nr ew. 141/2, 142/1	Skala 1 : 50
Branża	Konstrukcja	Podpis
Projektant	Imię i Nazwisko mgr inż. Andrzej Liszewski upr. nr UAN-KZ-7210/149/88	
Asystent projektanta	mgr inż. Piotr Doleczan	Data wykonania 09.2017 r.
Sprawdzający	mgr inż. Andrzej Liszewski upr. nr MAZ/0253/POOK/07	
Nr rys. K - 3		nr str. 52