

**UCHWAŁA NR XLV/253/2022
RADY GMINY RADZANOWO**

z dnia 26 października 2022 r.

zmieniająca w części uchwałę Nr VIII/50/2019 z dnia 27 czerwca 2019 r. w sprawie przystąpienia do sporządzenia Miejscowego planu zagospodarowania przestrzennego dla terenów w miejscowości Brochocin

Na podstawie art. 7 ust. 1 pkt 1 i art. 18 ust. 2 pkt 5 ustawy z dnia 8 marca 1990 r. o samorządzie gminnym (t.j. Dz. U. z 2022 r., poz. 559 ze zm.), art. 14 ust. 1 i 2 ustawy z dnia 27 marca 2003 r. o planowaniu i zagospodarowaniu przestrzennym (t.j. Dz. U. z 2022 r., poz. 503 ze zm.) oraz Uchwały Nr VIII/50/2019 z dnia 27 czerwca 2019 r. w sprawie przystąpienia do sporządzenia Miejscowego planu zagospodarowania przestrzennego dla terenów w miejscowości Brochocin

Rada Gminy Radzanowo uchwala, co następuje:

§ 1. 1. W uchwale Nr VIII/50/2019 z dnia 27 czerwca 2019 r. w sprawie przystąpienia do sporządzenia Miejscowego planu zagospodarowania przestrzennego dla terenów w miejscowości Brochocin zmienia się załącznik graficzny Nr 1 do uchwały.

2. Integralną częścią niniejszej Uchwały jest załącznik graficzny Nr 1 – mapa ewidencyjna w skali 1 : 5000.

§ 2. Wykonanie uchwały powierza się Wójtowi Gminy Radzanowo.

§ 3. Uchwała wchodzi w życie z dniem podjęcia i podlega wywieszeniu na tablicy ogłoszeń w Urzędzie Gminy Radzanowo oraz publikacji na stronach internetowych.


Przewodnicząca Rady Gminy

Jolanta Anna Sochacka

Skala 1:5000
Obráb. a. d. *Bucochloa*
Semina *Rouleiaceae*

Nazwa organu prowadzącego państwowy zasób geodezyjny i kartograficzny	STAROSTA PŁOCKI
Identyfikator ewidencyjny materiału zasobu	P.1419 10 2 0004
Nazwa materiału zasobu	ulica ewidencyjna
Data wykonania kopii materiału zasobu	18. 10. 2022
Imię, nazwisko i podpis osoby reprezentującej organ	STAROSTA A

**Załącznik do
Uchwały Nr XLV/253/2022
Rady Gminy Radzanowo
z dnia 26 października 2022 r.**

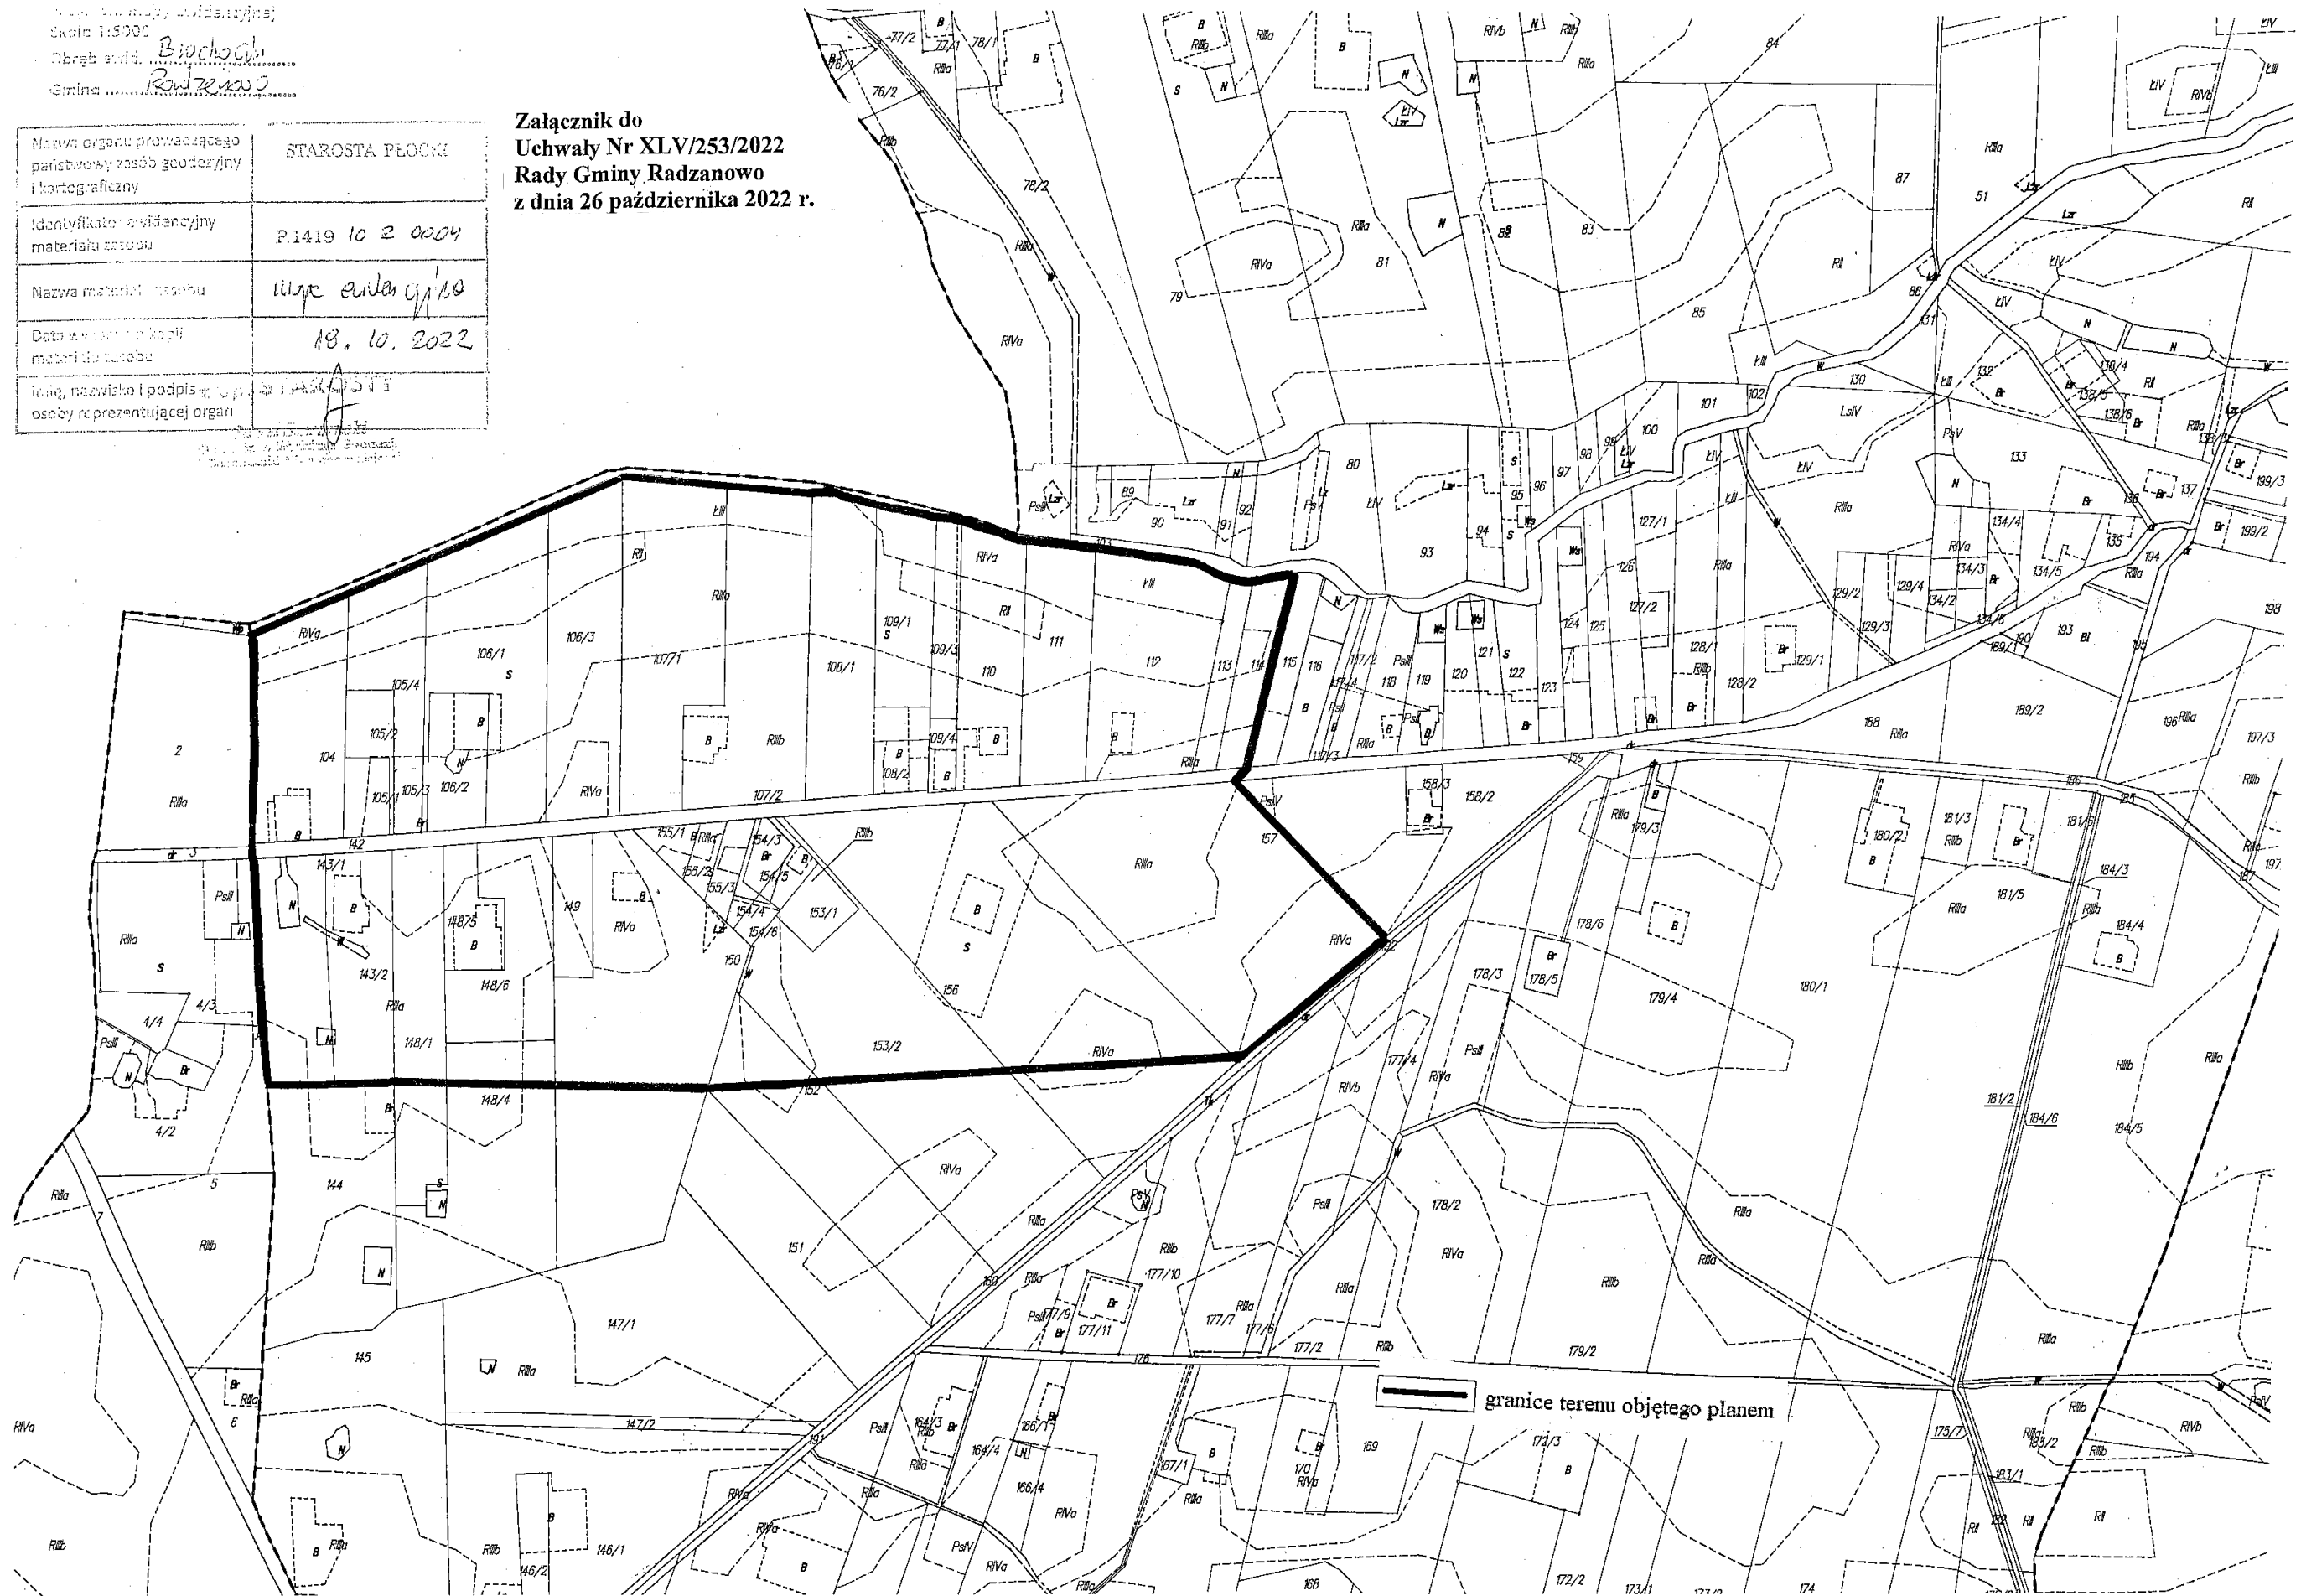

Uzasadnienie
do Uchwały Nr XLV/253/2022
Rady Gminy Radzanowo
z dnia 26 października 2022r.

Rada Gminy Radzanowo Uchwałą Nr VIII/50/2019 z dnia 27 czerwca 2019 r. przystąpiła do opracowania Miejscowego planu zagospodarowania przestrzennego dla terenów w miejscowości Brochocin. Określony w załączniku graficznym Nr 1 teren służący rozwojowi zabudowy mieszkaniowej został ponownie przeanalizowany i w związku z występowaniem gruntów rolnych podlegających ochronie dokonano jego korekty zmniejszając zakres przestrzenny. Z powyższych uwarunkowań wynikła potrzeba określenia na nowo granic terenu objętego planem.