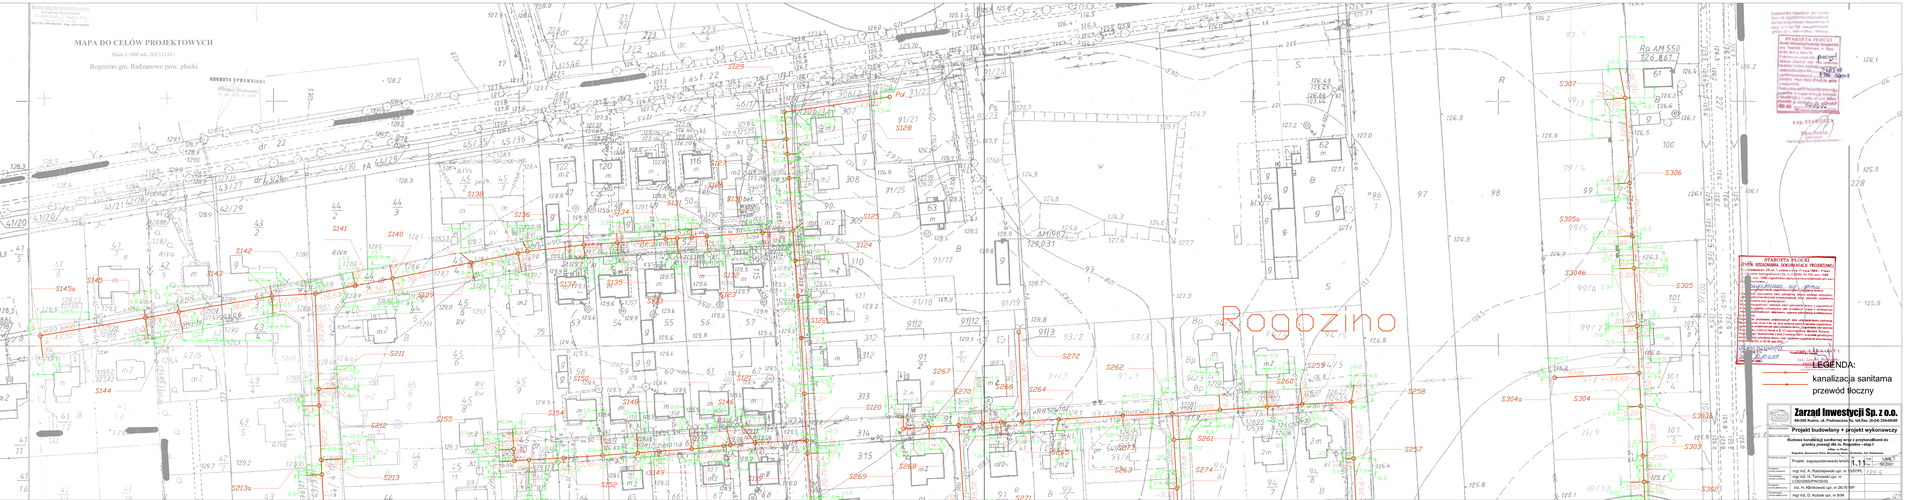

Zarząd Inwestycji Sp. z o.o.
09-200 Sierpc, ul. Piastowska 5a, tel./fax. (024) 2620420

Projekt budowlany + projekt wykonawczy

Budowa kanalizacji sanitarnej wraz z przykanałami do granicy posesji dla m. Rogoźno - etap I

Rogoźno, Kazanowo Nowe, Mochowo Nowe, Mochowo Stare, Gm. Radzanowo

Projekt zagospodarowania terenu		1:1000	1.1
		SIWZ	58/2007
mgr inż. A. Rychlewski upr. nr 1/2/90		DATA	2012 r.
mgr inż. M. Tychowski upr. nr LDO/0020/PDO/05			
inż. H. Kłębkowski upr. nr 26/78 BP			
mgr inż. D. Kubiak upr. nr 9/94			