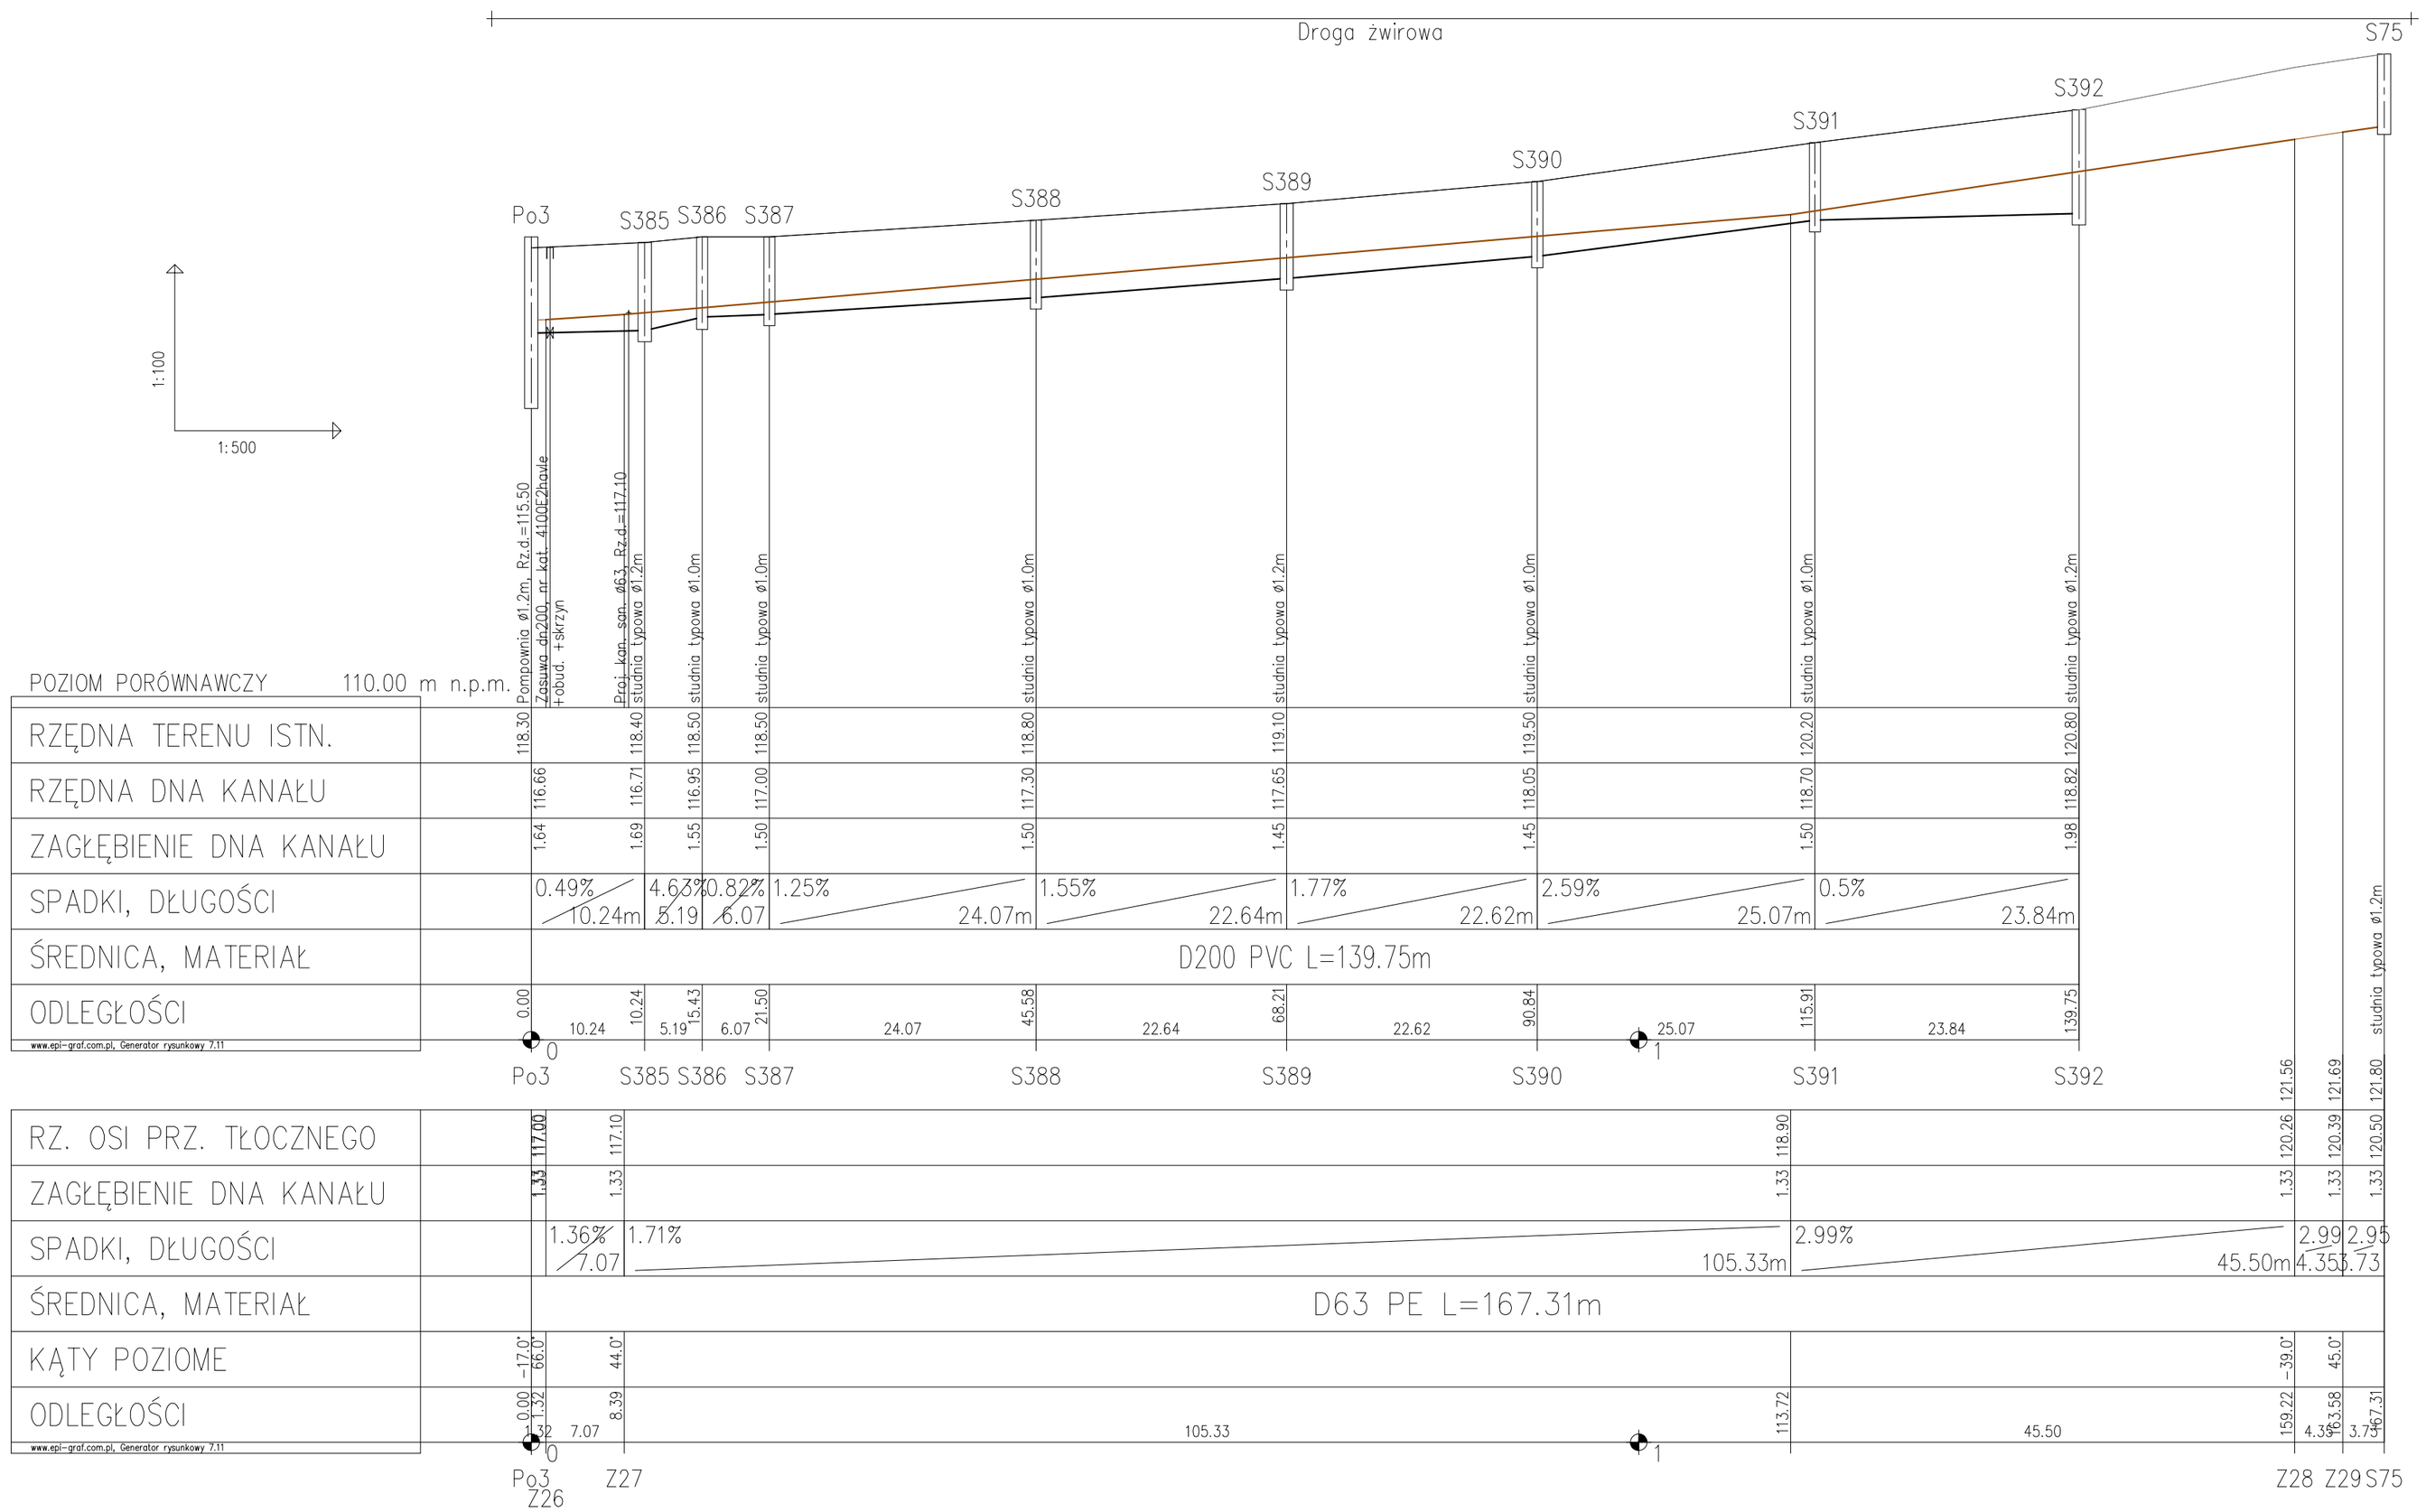

LEGENDA

przewód tłoczny

przewód grawitacyjny

UWAGA:

Przed rozpoczęciem robót zweryfikować istotne rzędne.
W przypadku kolizji z drenażem rolniczym stosować uwagi zawarte w piśmie WZMIW o/Płock z dnia 15.10.2007 zn. EKP. 4105-U-1168/1816/07

Zarząd Inwestycji Sp. z o.o.

99-300 Kutno, ul. Podrzeczna 5a, tel./fax. (0-24) 254-09-80

Nazwa opracowania:	**Projekt budowlany + projekt wykonawczy**
Nazwa i adres obiektu:	**Budowa kanalizacji sanitarnej wraz z przyłączami do granicy posesji dla m. Rogozino - etap I** Adres: m. Płock; Rogoźino, Borysławowo Stare, Borysławowo Nowe, Śródźwrko, Gm. Radzanowo
Przedmiot rysunku:	Profil podłużny przewodu grawitacyjnego od Po3 do S392 tłocznego od Po3 do S75
Nr:	23
Skala:	1:100/1:500
Data:	10.2007
Projektant:	mgr inż. A.Radziejewski upr. nr 13/97/PL
Sprawdzający:	mgr inż. H. Tarnowski upr.LOD/0265/PWOS/05