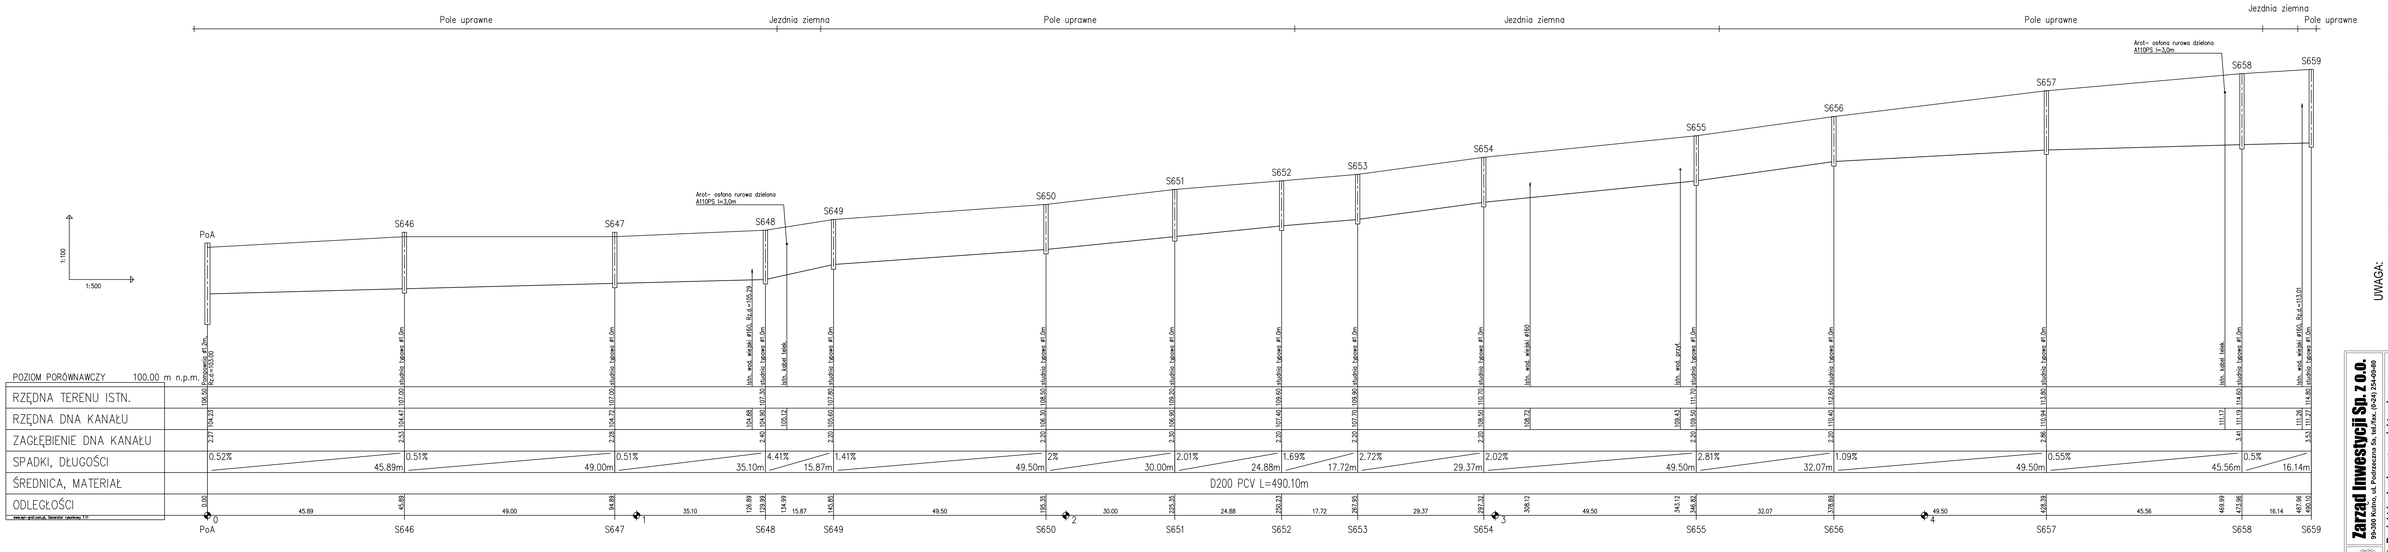

UWAGA:
Przed rozpoczęciem robót zweryfikować istotne rzędne.
W przypadku kolizji z elementem odlicznym stosować uwagi zawarte w piśmie WZMiW UProck z dnia 02.07.2008
zn. ENP- 4105-U-634/107/3/08

Zarząd Inwestycji Sp. z o.o.
99-300 Kutno, ul. Podrzeczańska 5a, tel./fax. (0-24) 254-69-80

Projekt budowlany + projekt wykonawczy

Budowa kanalizacji sanitarnej wraz z przyłączami do granicy posesji dla m. Borysławek Stare, Borysławek, Borysławek - wieś B

Profil podłużny przewodu grawitacyjnego od PoA do S659

1:100/1:500 | 12 | 05.2008

mgr inż. A. Radziszewski upr. nr 13/97/PL
mgr inż. H. Tarnowski upr. LDK/0026/PWOD/05