


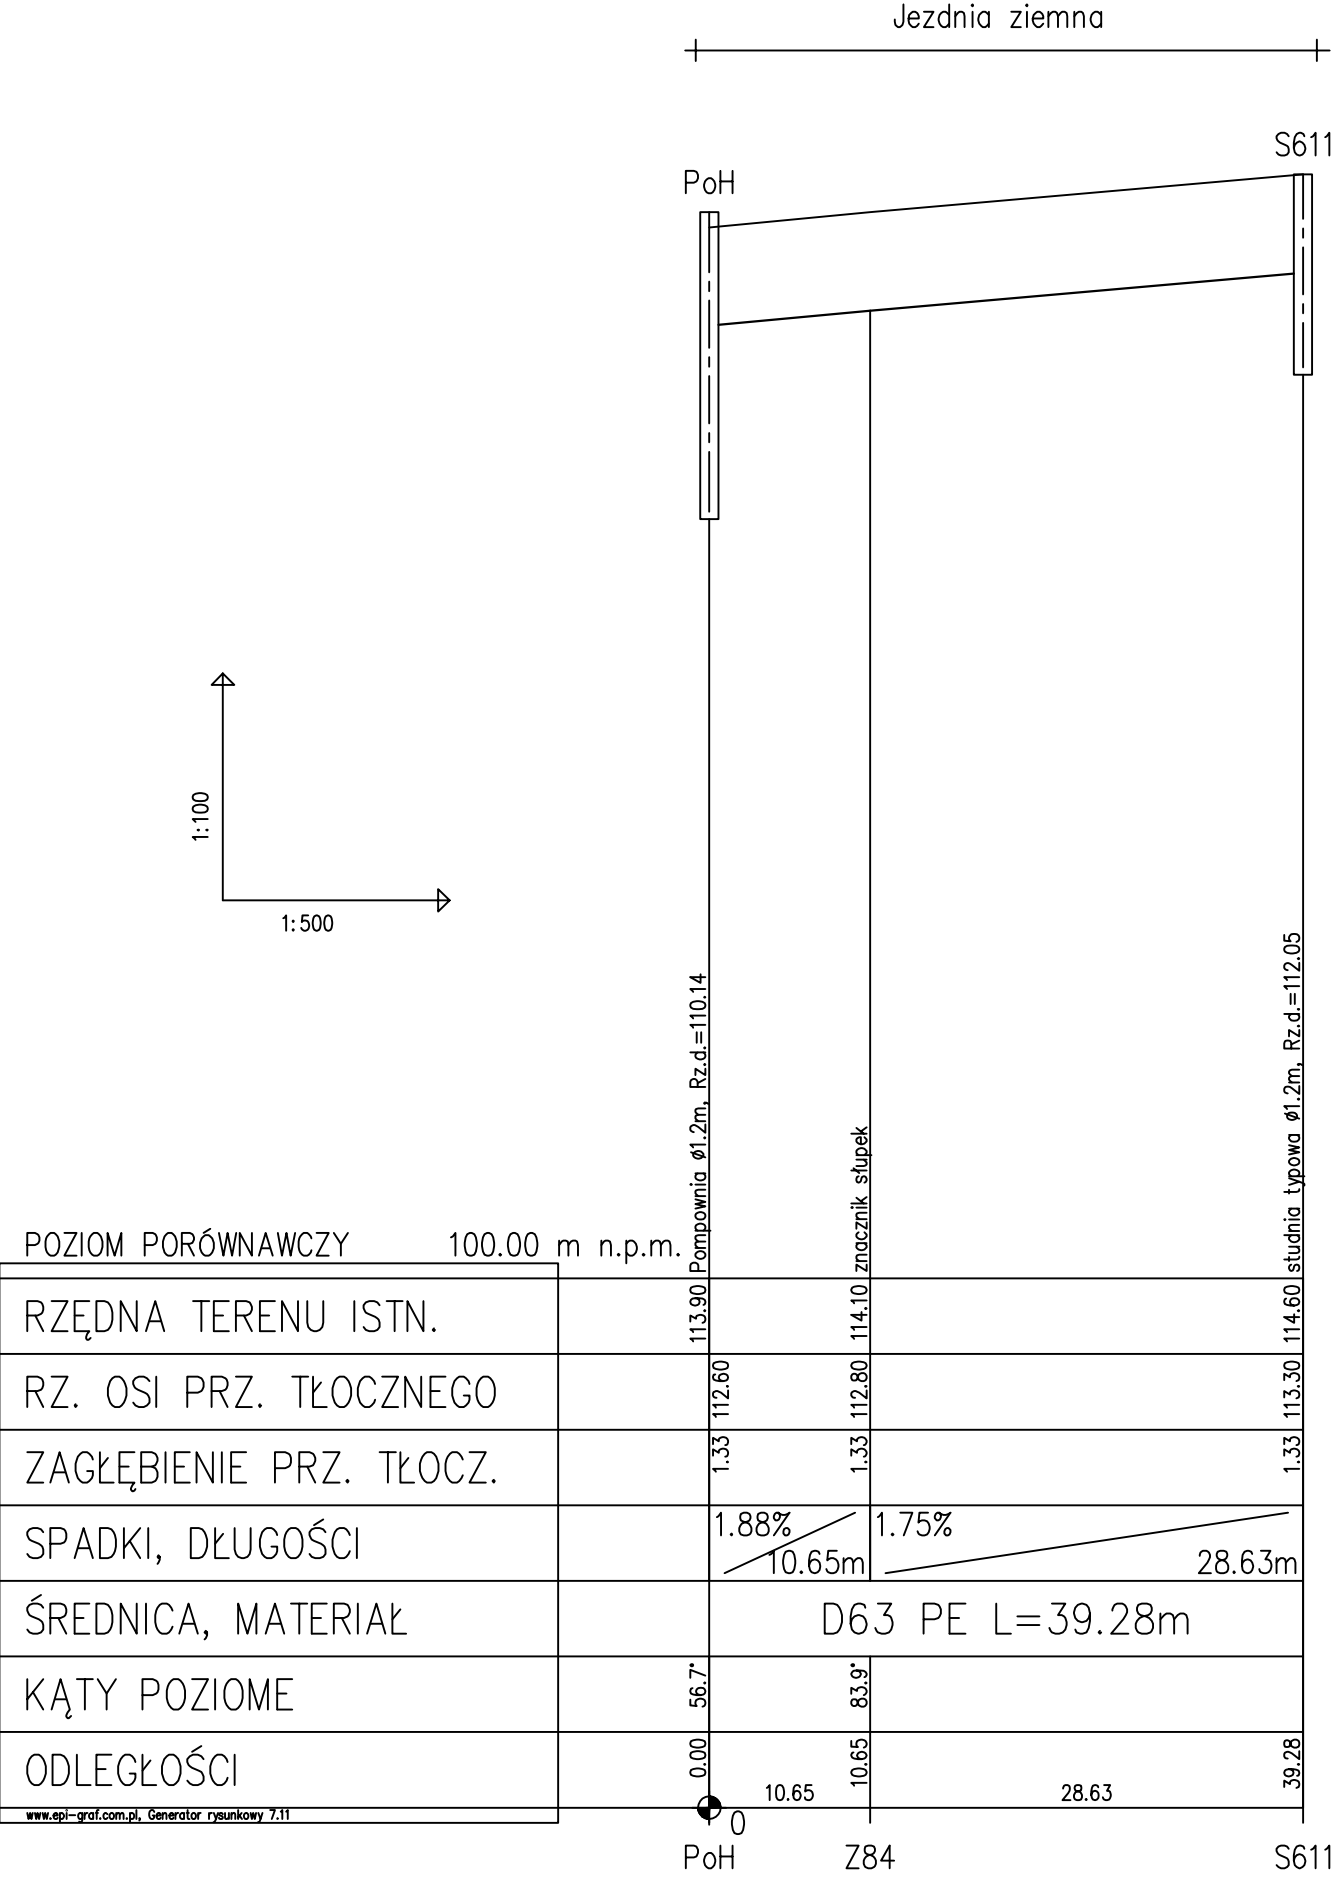

UWAGA:
Przed rozpoczęciem robót zweryfikować istotne rzędne.
W przypadku kolizji z drenażem rolniczym stosować uwagi
zawarte w piśmie WZMIW o/Płock z dnia 02.07.2008
zn. EKP. 4105-U-634/1075/08



Zarząd Inwestycji Sp. z o.o.
99-300 Kutno, ul. Podręczna 5a, tel./fax. (0-24) 254-09-80

Nazwa opracowania:

Projekt budowlany + projekt wykonawczy

Nazwa i adres obiektu:

Budowa kanalizacji sanitarnej wraz z przyłączami do granicy posesji dla m.
Boryszewo Stare, Stróżewko, Boryszewo Nowe - etap II
Adres:
Boryszewo Stare, Boryszewo Nowe, Stróżewko, Gm. Radzanowo

Przedmiot rysunku:

Profil podłużny przewodu tłoczego od PoH do S611

Nr:

27

Skala:

1:100/1:500

Data:

05.2008

Projektant:

mgr inż. A.Radziejewski upr. nr 13/97/PL

Sprawdzający:

mgr inż. H. Tamowski upr.LOD/0265/PWOS/05