


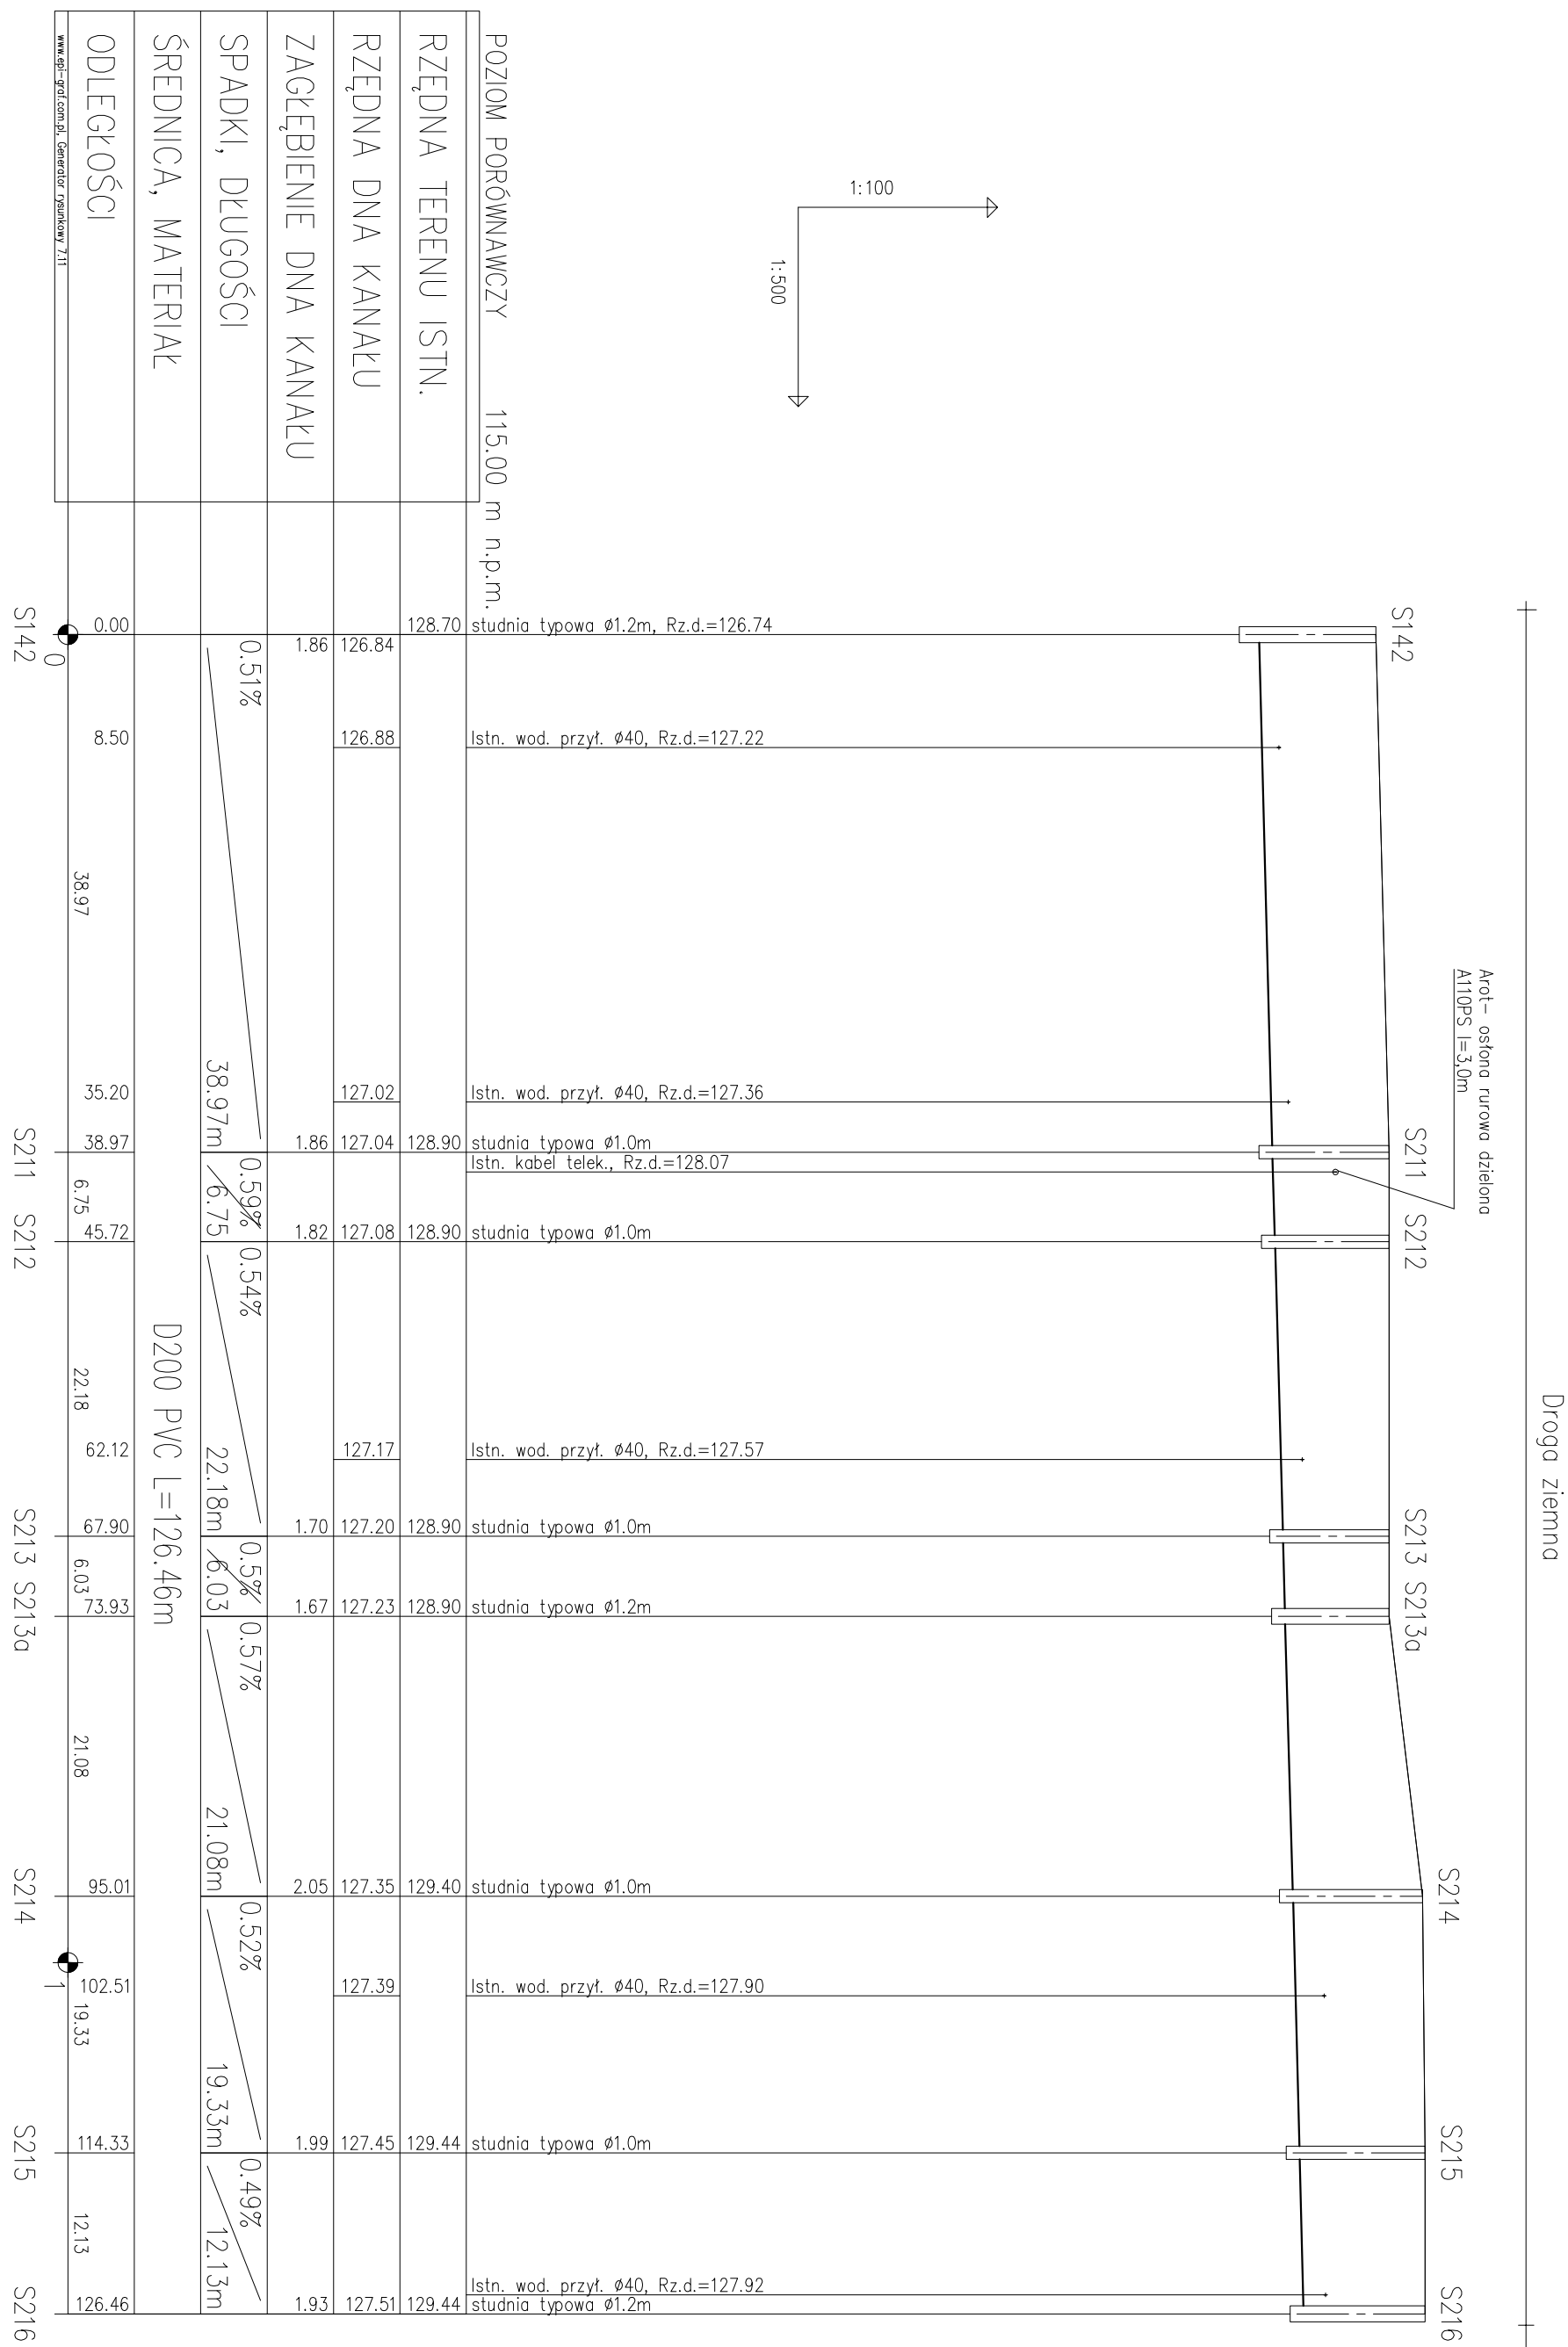

UWAGA.
Przed rozpoczęciem robót zwenikować istniejące rzedne.
W przypadku kolizji z drenażem rolniczym stosować uwagi
zawarte w piśmie WZMIW o/Płock z dnia 15.10.2007
zn. EKP. 4105-U-1168/1816/07



Nazwa organizatora:

Nazwa i adres oddziału:

Zarząd Inwestycji Sp. z o.o.

99-300 Kunowo, ul. Podrzeczna 5a, tel./fax. (0-24) 254-09-80

Projekt budowlany z projektem wykonawczym

Budowa kanalizacji sanitarnej wraz z przyłączami do granicy posesji dla m. Rogozino - etap I

Stwierdził: mgr inż. H. Tarnowski upr. L0010265/PWOS/05

Program:

Projektant: mgr inż. A. Radziejewski upr. nr 13197/PL

Profil podziurzy przewodu grawitacyjnego do S142 do SZ16

Grupa: Budowa, Rozbudowa, Składowanie, Naprawa, Modernizacja, Remont, Wyburzenia, Inne

Wzrost: 1:100/1:500

Skala: 35

Data: 10.2007

Nr: 1