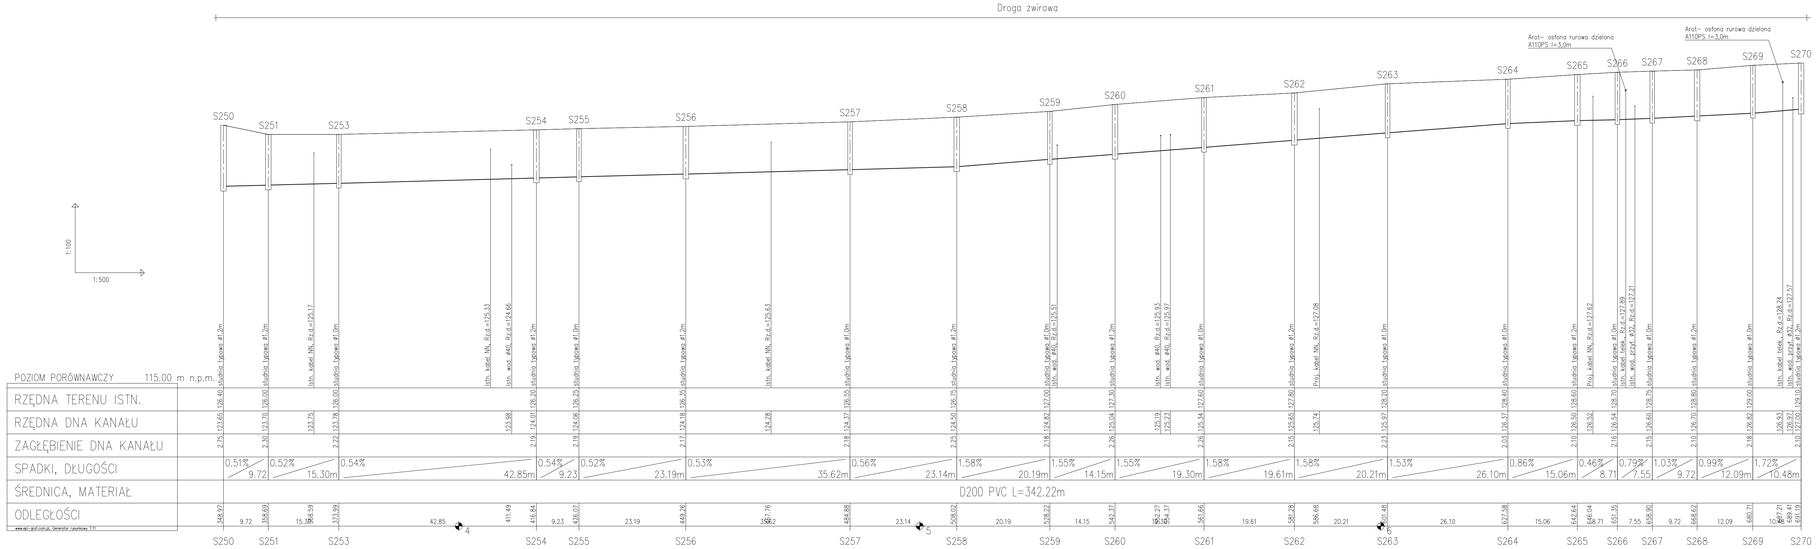

UWAGA:
Przed rozpoczęciem robót zweryfikować istotne rzędne.
W przypadku kolizji z drenażem rolniczym stosować uwagi zawarte w piśmie WZMIW o/Płock z dnia 15.10.2007
zn. EKP. 4105-U-1168/1816/07

Zarząd Inwestycji Sp. z o.o.
99-300 Kutno, ul. Podrzeczna 5a, tel./fax. (0-24) 254-09-80

Nazwa opracowania: **Projekt budowlany + projekt wykonawczy**

Nazwa i adres obiektu: **Budowa kanalizacji sanitarnej wraz z przyłączami do granicy posesji dla m. Rogoźno - etap I**
Gmina m. Płock
Rogoźno, Borowiczno Stare, Borowiczno Nowe, Dziderka, Gm. Radkowice

Przedmiot rysunku: Profil podłużny przewodu grawitacyjnego od S250 do S270

Nr: 38

Skala: 1:100/1:500

Data: 10.2007

Projektant: mgr inż. A.Radzlejewski upr. nr 13/97/PL

Sprawdzający: mgr inż. H. Tarnowski upr.LOD/0265/PWOS/05