
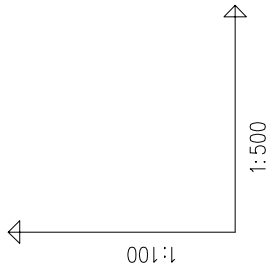


Droga ziemna


Arot – osłona rurowa dzielona
A110PS l=3,0m

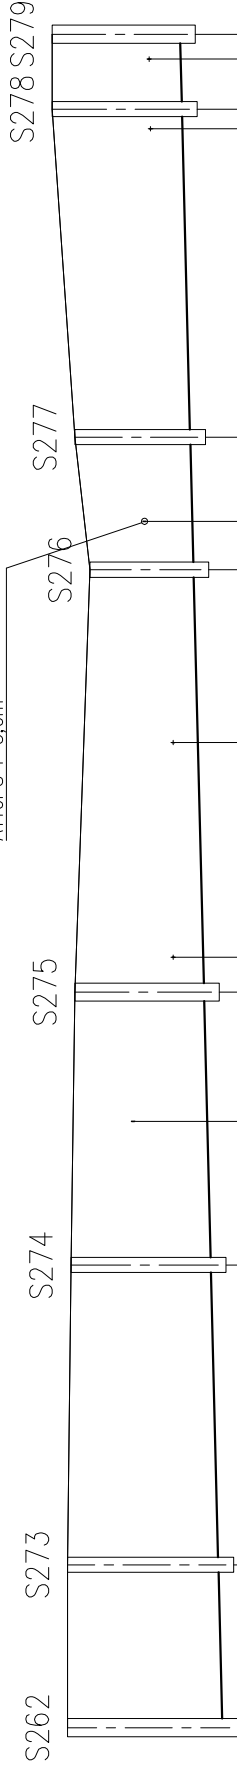

POZIOM PORÓWNAWCZY 115.00 m n.p.m.

RZĘDNA TERENU ISTN.	127.80	studnia typowa ø1.2m, Rz.d.=125.65	studnia typowa ø1.0m	studnia typowa ø1.0m	istn. kabel NN, Rz.d.=126.90	studnia typowa ø1.2m	istn. wod. przył. ø40, Rz.d.=126.38	istn. wod. przył. ø40, Rz.d.=126.38	studnia typowa ø1.0m	istn. kabel telek., Rz.d.=126.75	studnia typowa ø1.0m	istn. wod. przył. ø40, Rz.d.=126.68	studnia typowa ø1.0m	istn. wod. przył. ø40, Rz.d.=126.70
RZĘDNA DNA KANAŁU		125.65	125.70	125.80	125.85	125.89	125.98	126.03	126.05	126.08	126.19	126.20	126.21	128.00
ZAGŁĘBIENIE DNA KANAŁU		2.15	2.10	1.95	1.95	1.81	1.81	1.47	1.62	1.62	1.81	1.79	1.79	128.00
SPADKI, DŁUGOŚCI		0.5%												
ŚREDNICA, MATERIAŁ														
ODLEGŁOŚCI														
www.epi-graf.com.pl, Generator rysunkowy 7.11														

D200 PVC L=112.02m

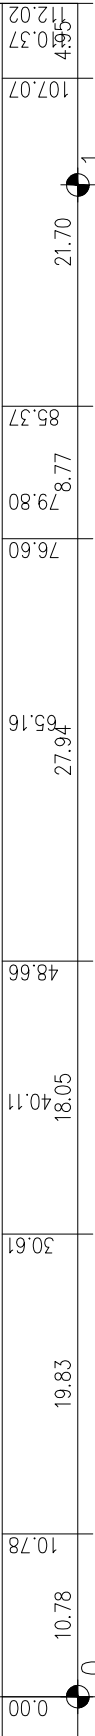

Zarząd Inwestycji Sp. z o.o.

99-300 Kutno, ul. Podrzeczna 5a, tel./fax. (0-24) 254-09-80

Projekt budowlany + projekt wykonawczy

Budowa kanalizacji sanitarnej wraz z przyłączami do granicy posesji dla m. Rogozino - etap I

Nazwa opracowania:		Adres: m. Płock;	
Nazwa i adres obiektu:		Rogozino, Boryszewo Stare, Boryszewo Nowe, Stróżewko, Gm. Radzinowo	
Przedmiot rysunku:	Profil podłużny przewodu grawitacyjnego od S262 do S279	Nr:	43
Projektant:	mgr inż. A. Radziejewski upr. nr 13/97/PL	Skala:	1:100/1:500
Sprawdzający:	mgr inż. H. Tamowski upr.LOD/0265/PWOS/05	Data:	10.2007

UWAGA:

Przed rozpoczęciem robót zweryfikować istotne rzędne.

W przypadku kolizji z drenażem rolniczym stosować uwagi

zawarte w piśmie WZMIW o/Płock z dnia 15.10.2007

zn. EKP. 4105-U-1168/1816/07