


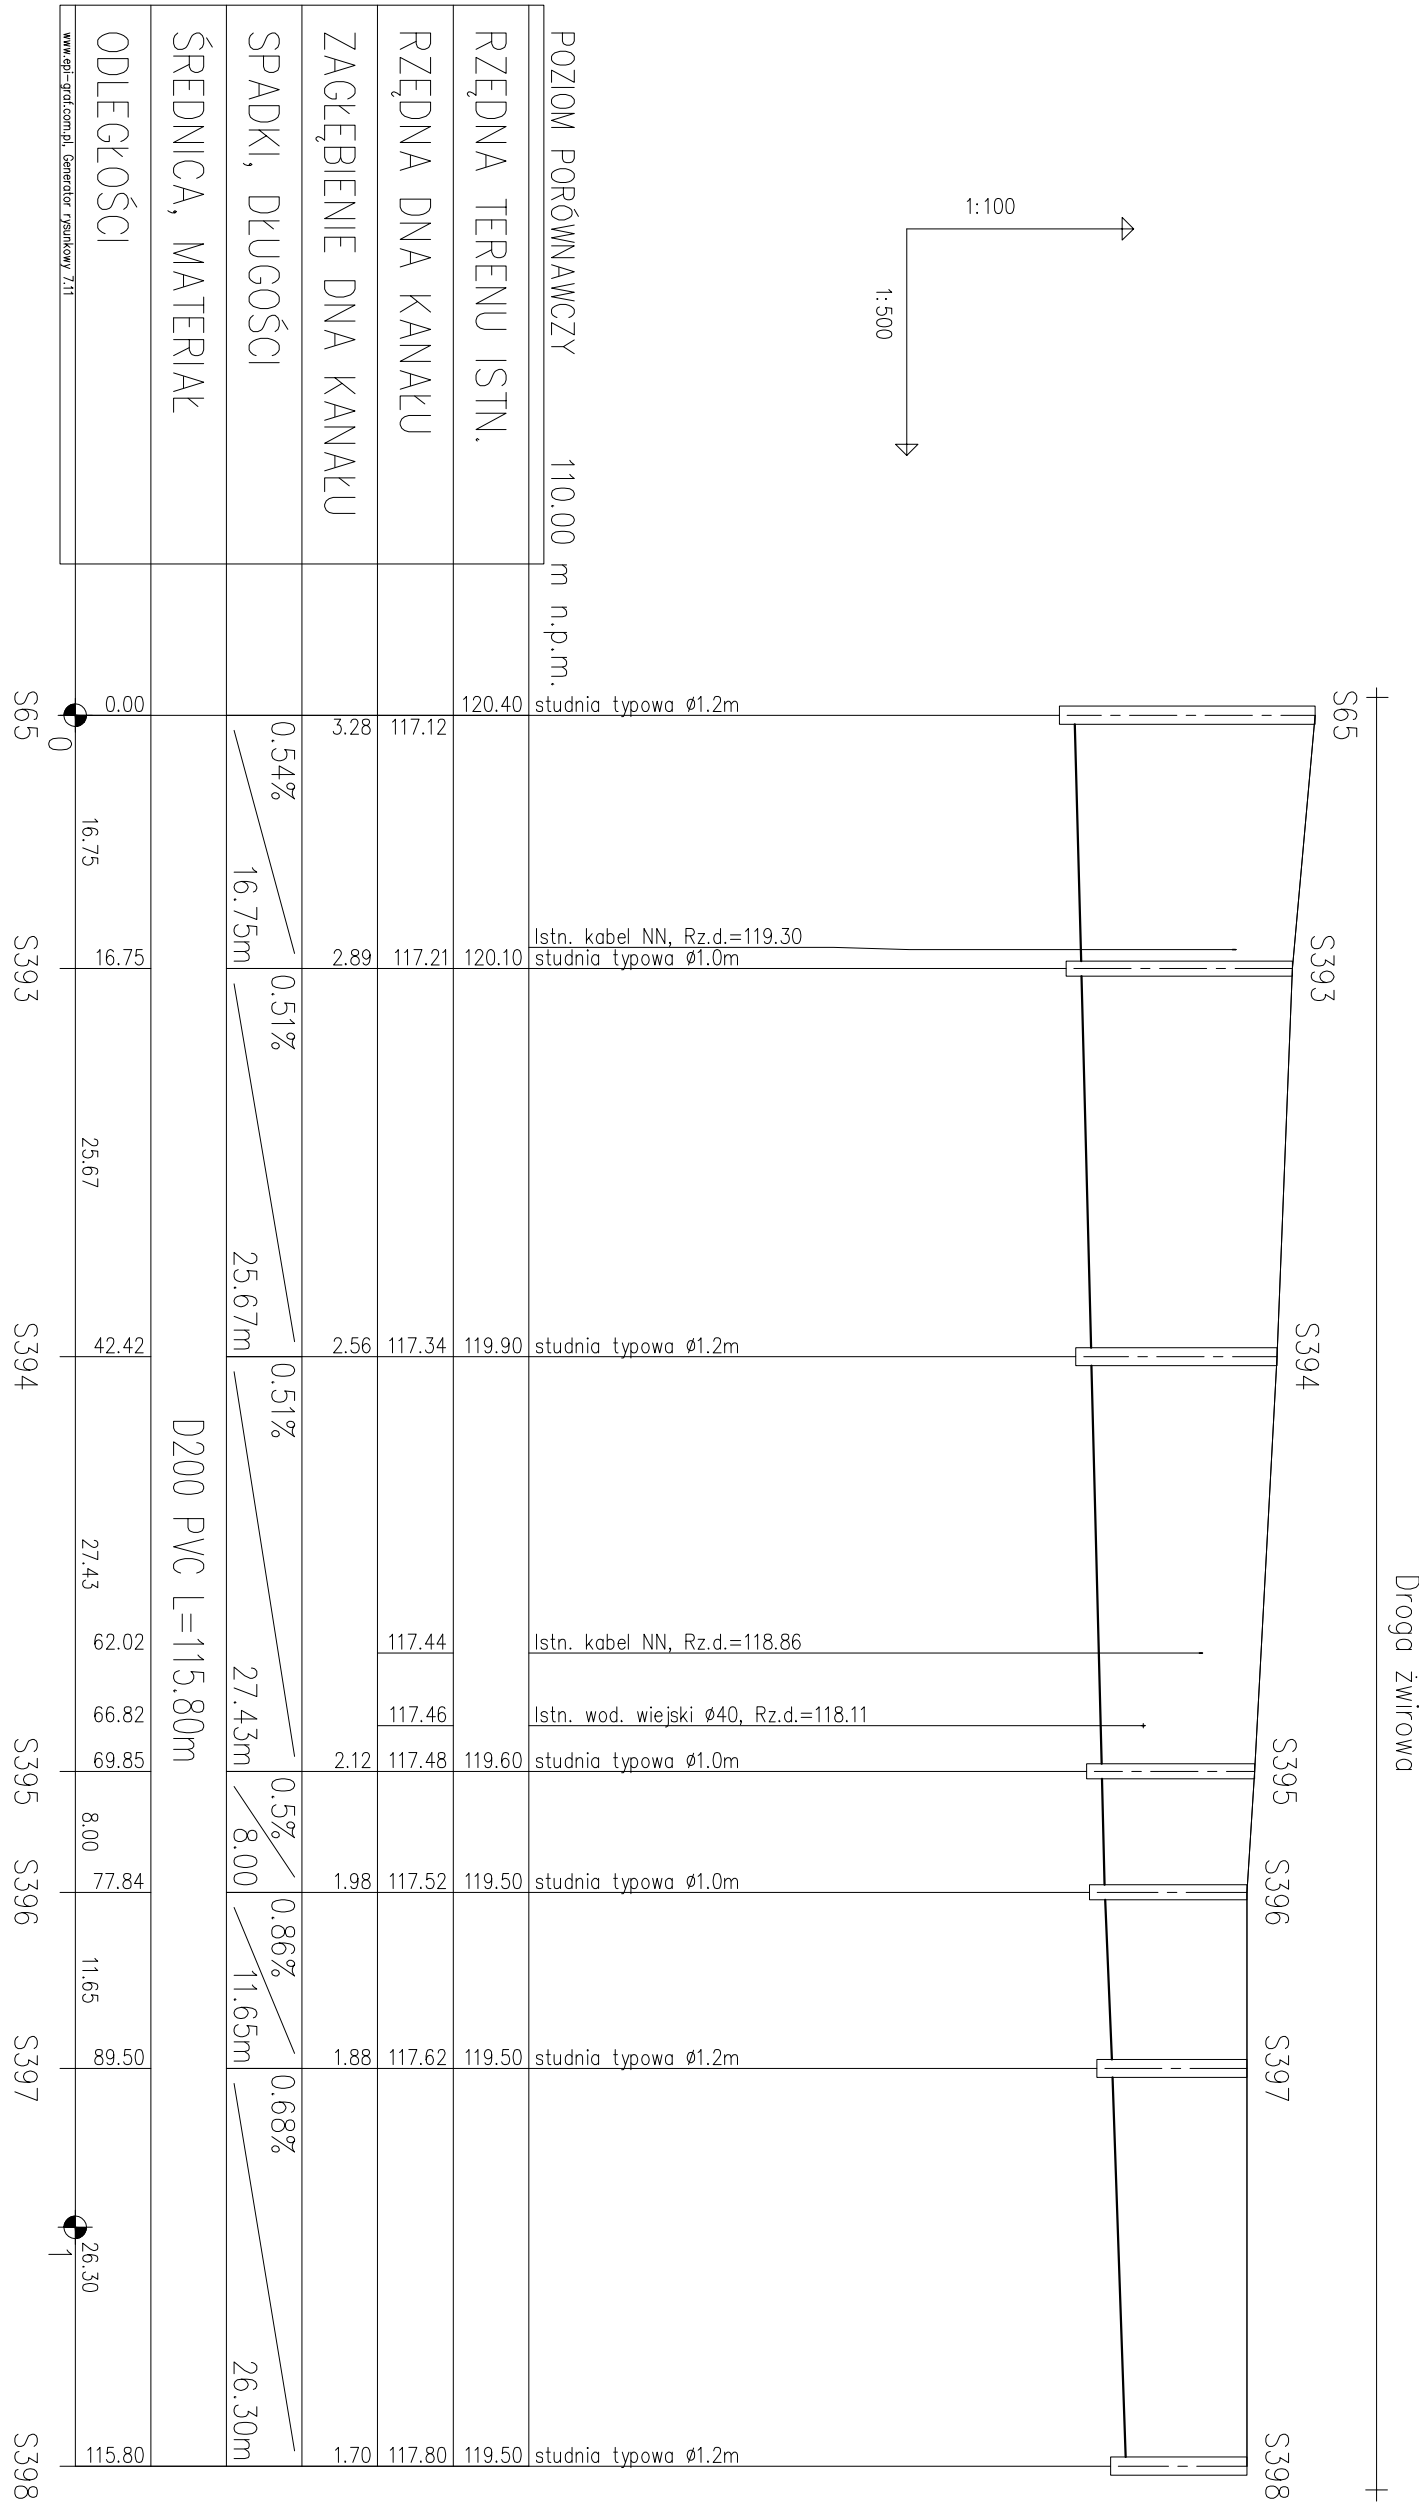

UWAGA:
Przed rozpoczęciem robót zweryfikować istotne rzedne.
W przypadku kolizji z drenażem rolniczym stosować uwagi
zawarte w piśmie WZM/W o/Płock z dnia 15.10.2007
zn. EKP-4105-U-1168/1816/07

	
Zarząd Inwestycji Sp. z o.o.	
99-300 Kutno, ul. Podrzeczna 5a, tel/fax: (0-24) 254-09-80	
Projekt budowlany + projekt wykonawczy	
Budowa kanalizacji sanitarnej wraz z przyłączami do granicy posesji dla m. Rogoźno - etap I	
Miejscowość: Rogoźno, ul. Podrzeczna 5a, tel/fax: (0-24) 254-09-80	
Projektant: mgr inż. H. Tarnowski upr. L000058-PWCS-05	
Data: 19.10.2007	
Skala: 1:100/1:500	
Projektant: mgr inż. A. Radziejewski upr. nr 1397/PL	
Data: 10.2007	
Skala: 1:100/1:500	