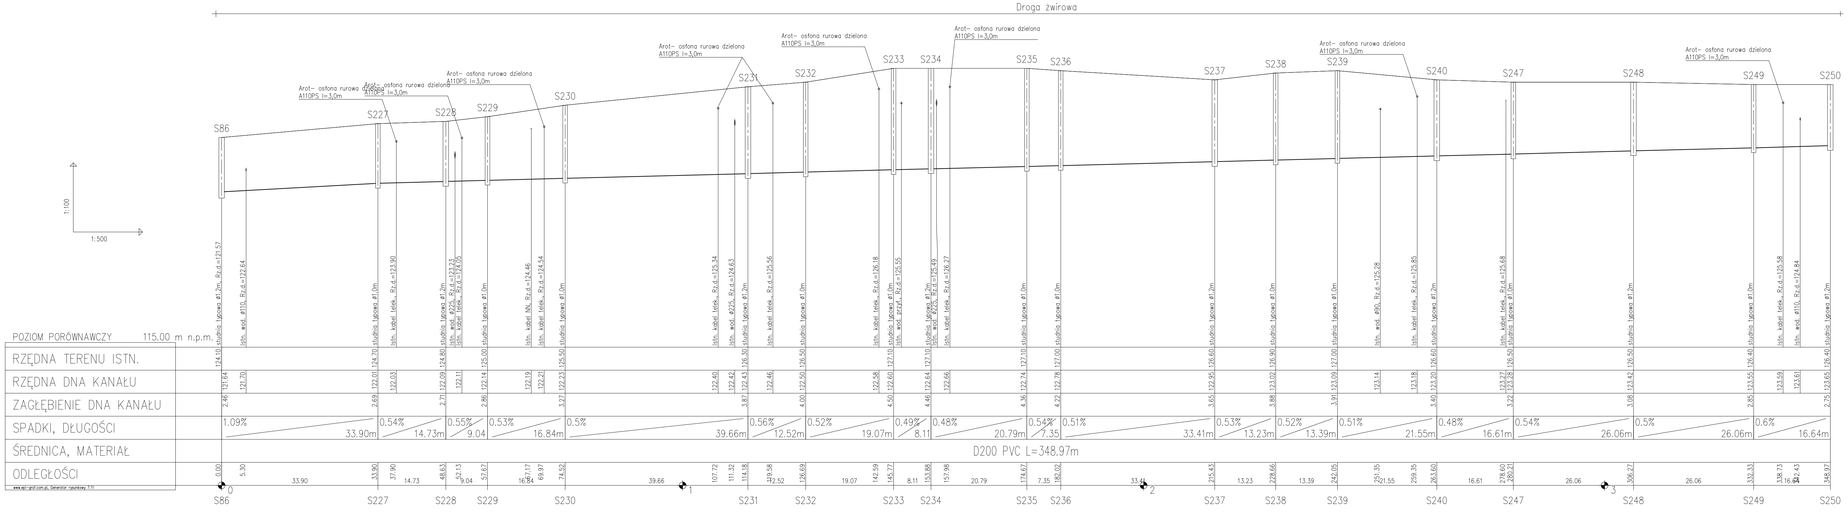

UWAGA:
Przed rozpoczęciem robót zweryfikować istotne rzędne.
W przypadku kolizji z drenażem rolniczym stosować uwagi zawarte w piśmie WZMIW o/Płock z dnia 15.10.2007 zn. EKP. 4105-U-1168/1816/07

	Zarząd Inwestycji Sp. z o.o. **99-300 Kutno, ul. Podrzeczna 5a, tel./fax. (0-24) 254-09-80**		
Nazwa opracowania:	**Projekt budowlany + projekt wykonawczy**		
Nazwa i adres obiektu:	**Budowa kanalizacji sanitarnej wraz z przyłączami do granicy posesji dla m. Rogoźno - etap I** **Gmina m. Płock** **Rogoźno, Borowiczki Duże, Borowiczki Małe, Sarnówka, Gic, Radkowice**		
Przedmiot rysunku:	Profil podłużny przewodu grawitacyjnego od S86 do S250	Nr: 37	Skala: 1:100/1:500 Data: 10.2007
Projektant:	mgr inż. A.Radzlejewski upr. nr 13/97/PL		
Sprawdzający:	mgr inż. H. Tarnowski upr.LOD/0265/PWOS/05		