
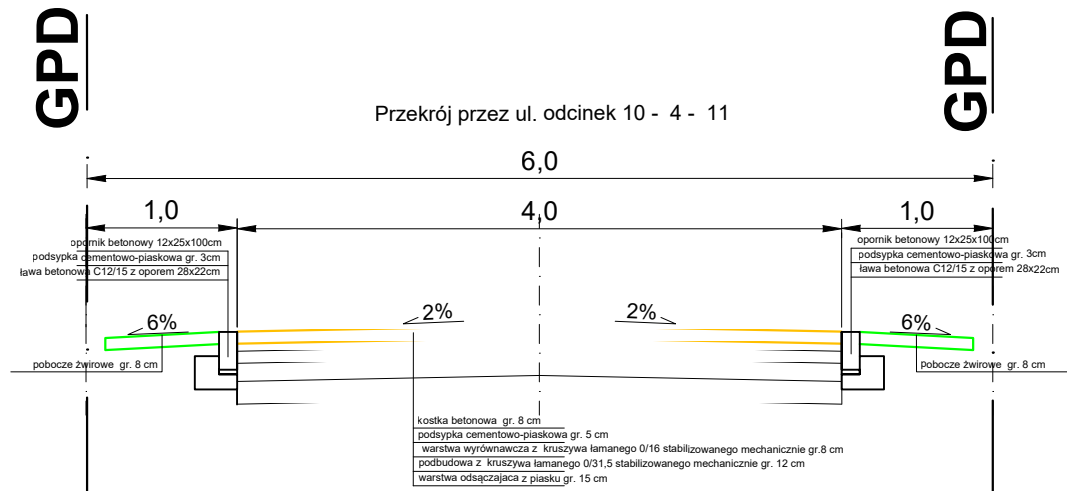
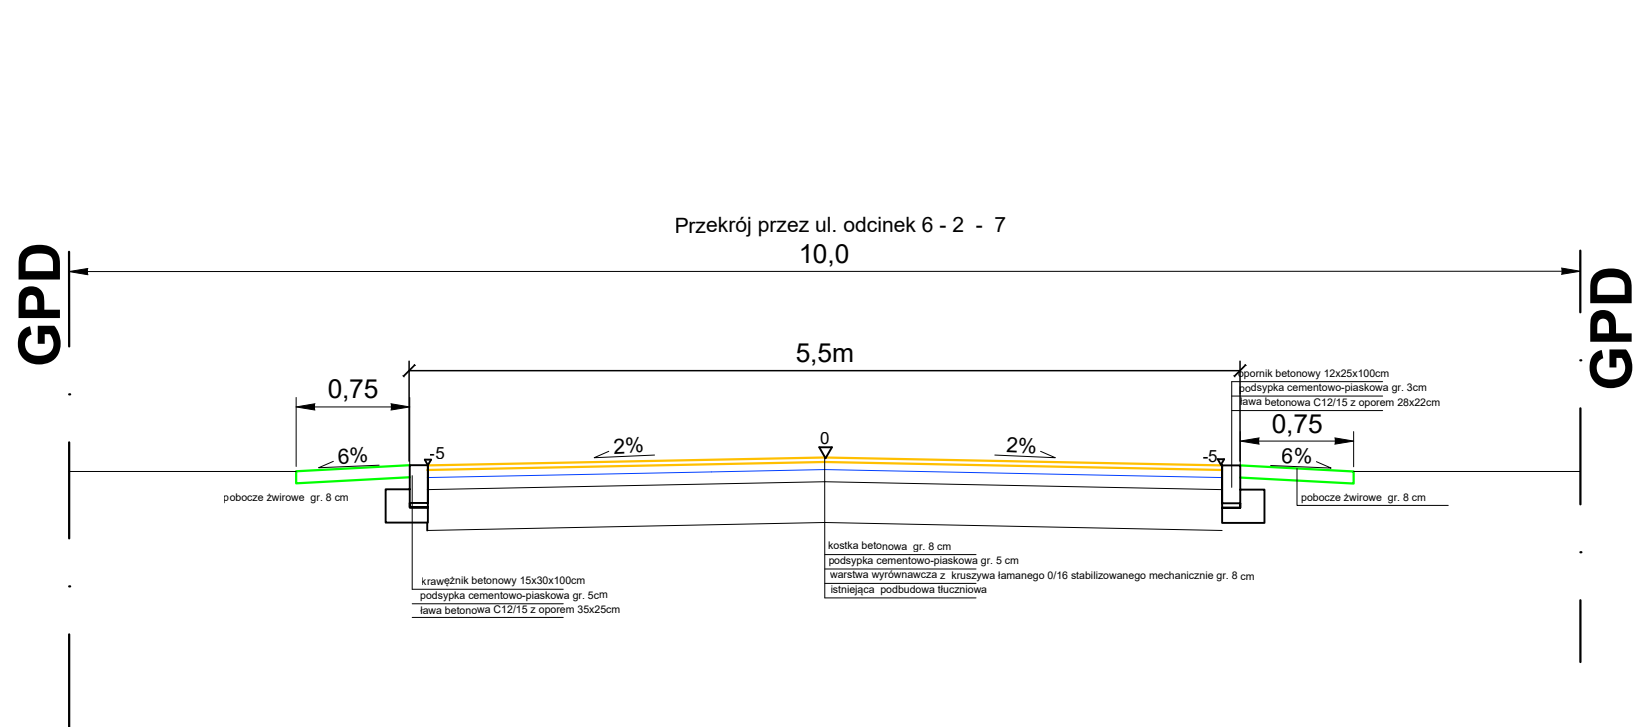
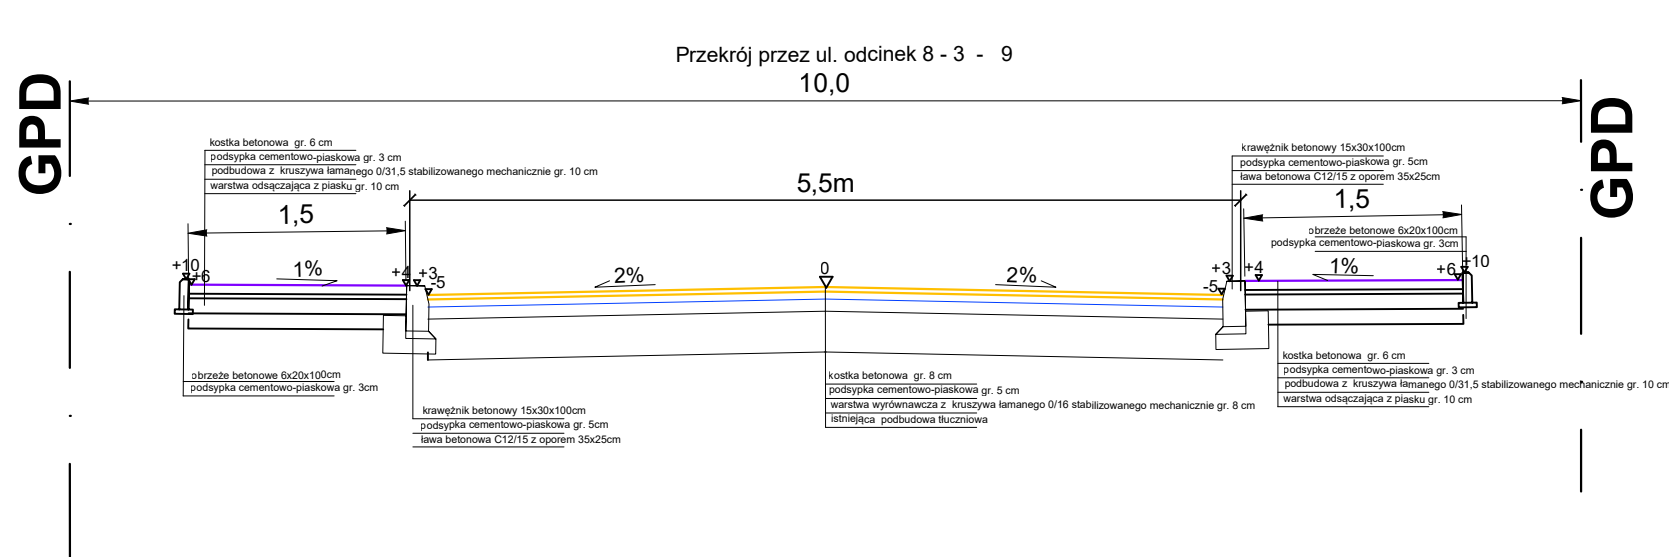


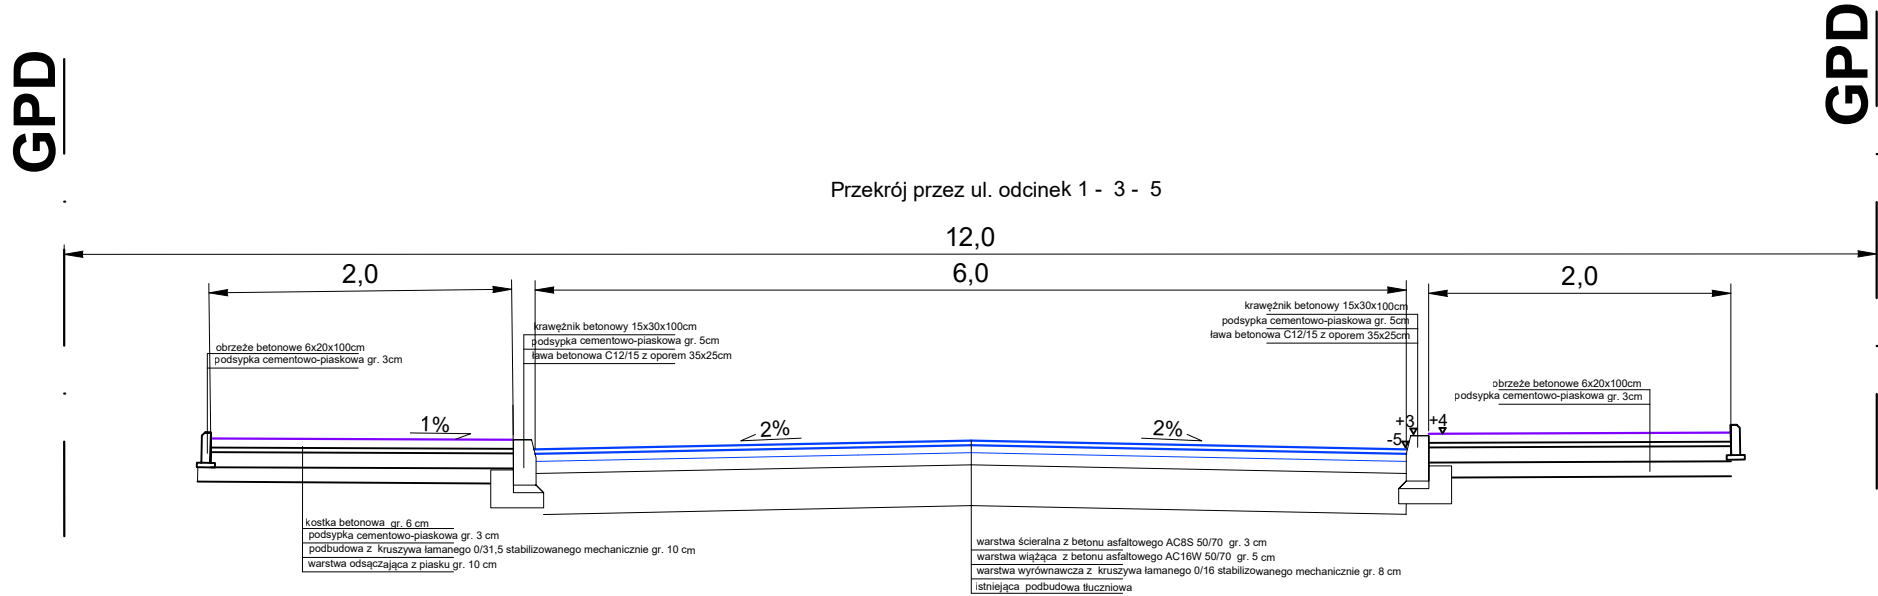

Usługi Projektowe Drogowe F. Rytwiński				
OBIEKT Przebudowa dróg wewnętrznych, osiedlowych wraz z brakującą infrastrukturą w miejsc. Nowe Boryszewo, gm. Radzanowo				
ZAMAWIAJĄCY	Wójt Gminy Radzanowo			BRANŻA drog.
NAZWA RYSUNKU	Przekroje normalne			SKALA 1:50
OPRACOWAŁ	NAZWISKO	NR UPR.	SPECJALNOŚĆ	PODPIS DATA 2021.11
PROJEKTOWAŁ	Franciszek Rytwiński	148/88	drogi	NR RYS.
SPRAWDZIŁ				2.0