


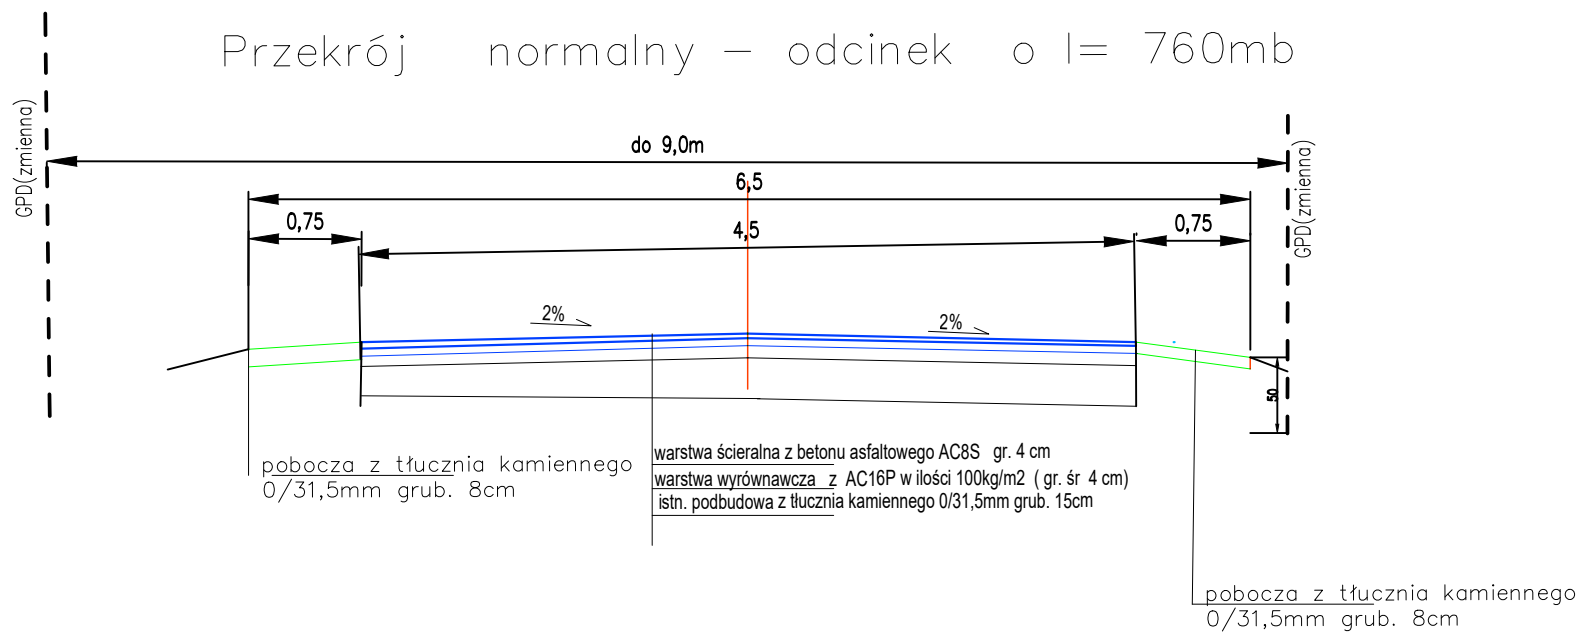

Usługi Projektowe Drogowe F. Rytwiński,

OBIEKT	Przebudowa drogi gminnej, w miejsc Dźwierzno, Brochocinek i Juryszewo, gm. Radzanowo				
ZAMAWIAJĄCY	Wójt Gminy Radzanowo				BRANŻA drog.
NAZWA RYSUNKU	Przekroje normalne				SKALA 1:50
	NAZWISKO	NR UPR.	SPECJALNOŚĆ	PODPIS	DATA
OPRACOWAŁ					2023.02
PROJEKTOWAŁ	Franciszek Rytwiński	148/88	drogi		NR RYS.
SPRAWDZIŁ					2.0