


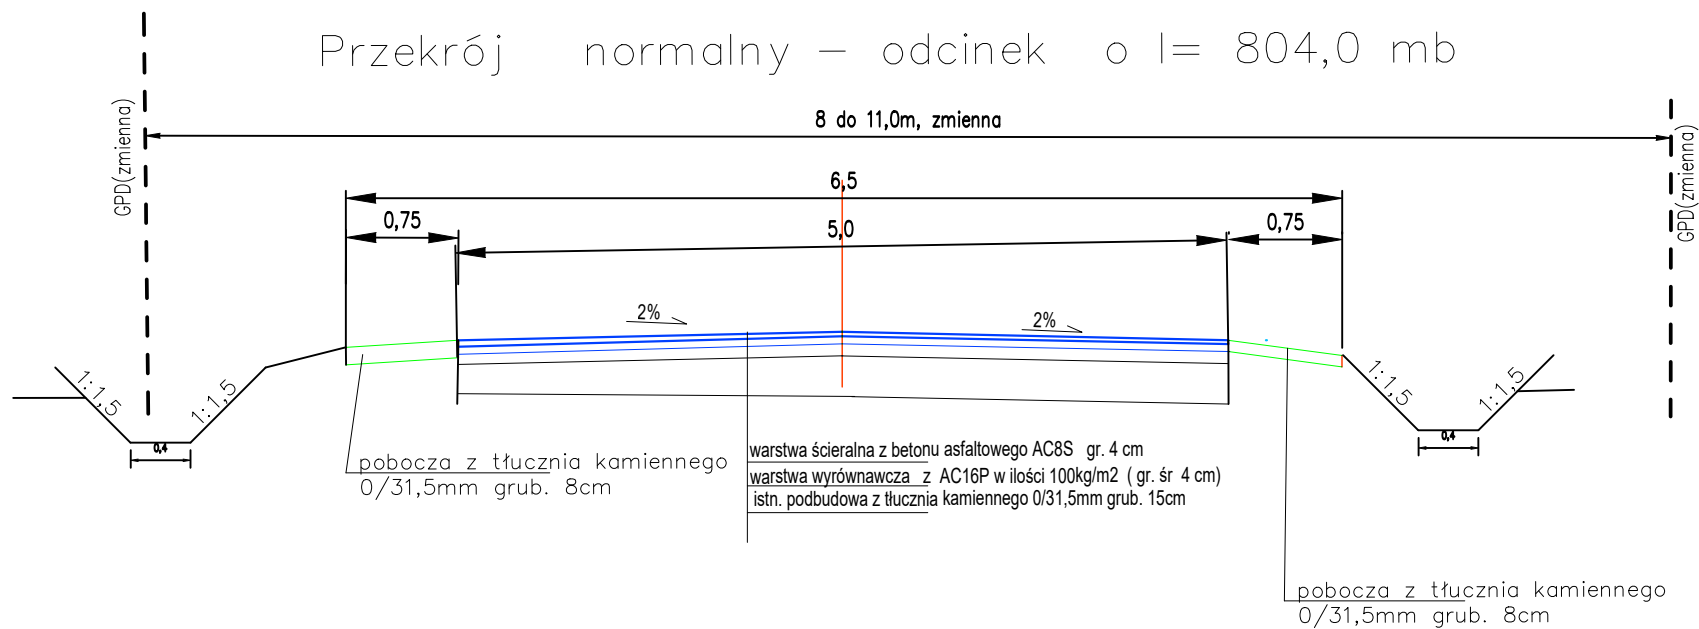

Usługi Projektowe Drogowe F. Rytwiński,

OBIEKT	Przebudowa drogi gminnej, nr 291028W w miejscowości Kosino Pieńki, gm. Radzanowo				BRANŻA
ZAMAWIAJĄCY	Wójt Gminy Radzanowo				drog.
NAZWA RYSUNKU	Przekrój normalny				SKALA
	NAZWISKO	NR UPR.	SPECJALNOŚĆ	PODPIS	DATA
OPRACOWAŁ					2023.02
PROJEKTOWAŁ	Franciszek Rytwiński	148/88	drogi		NR RYS.
SPRAWDZIŁ					2.0