
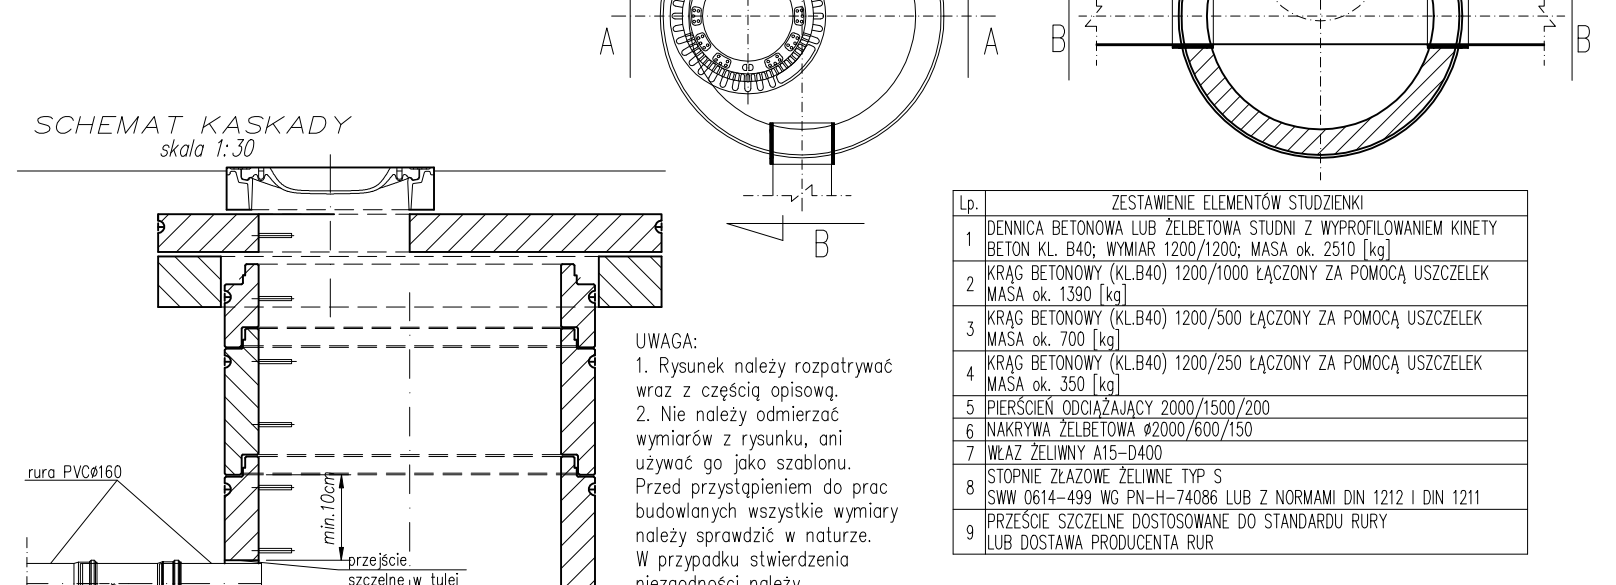
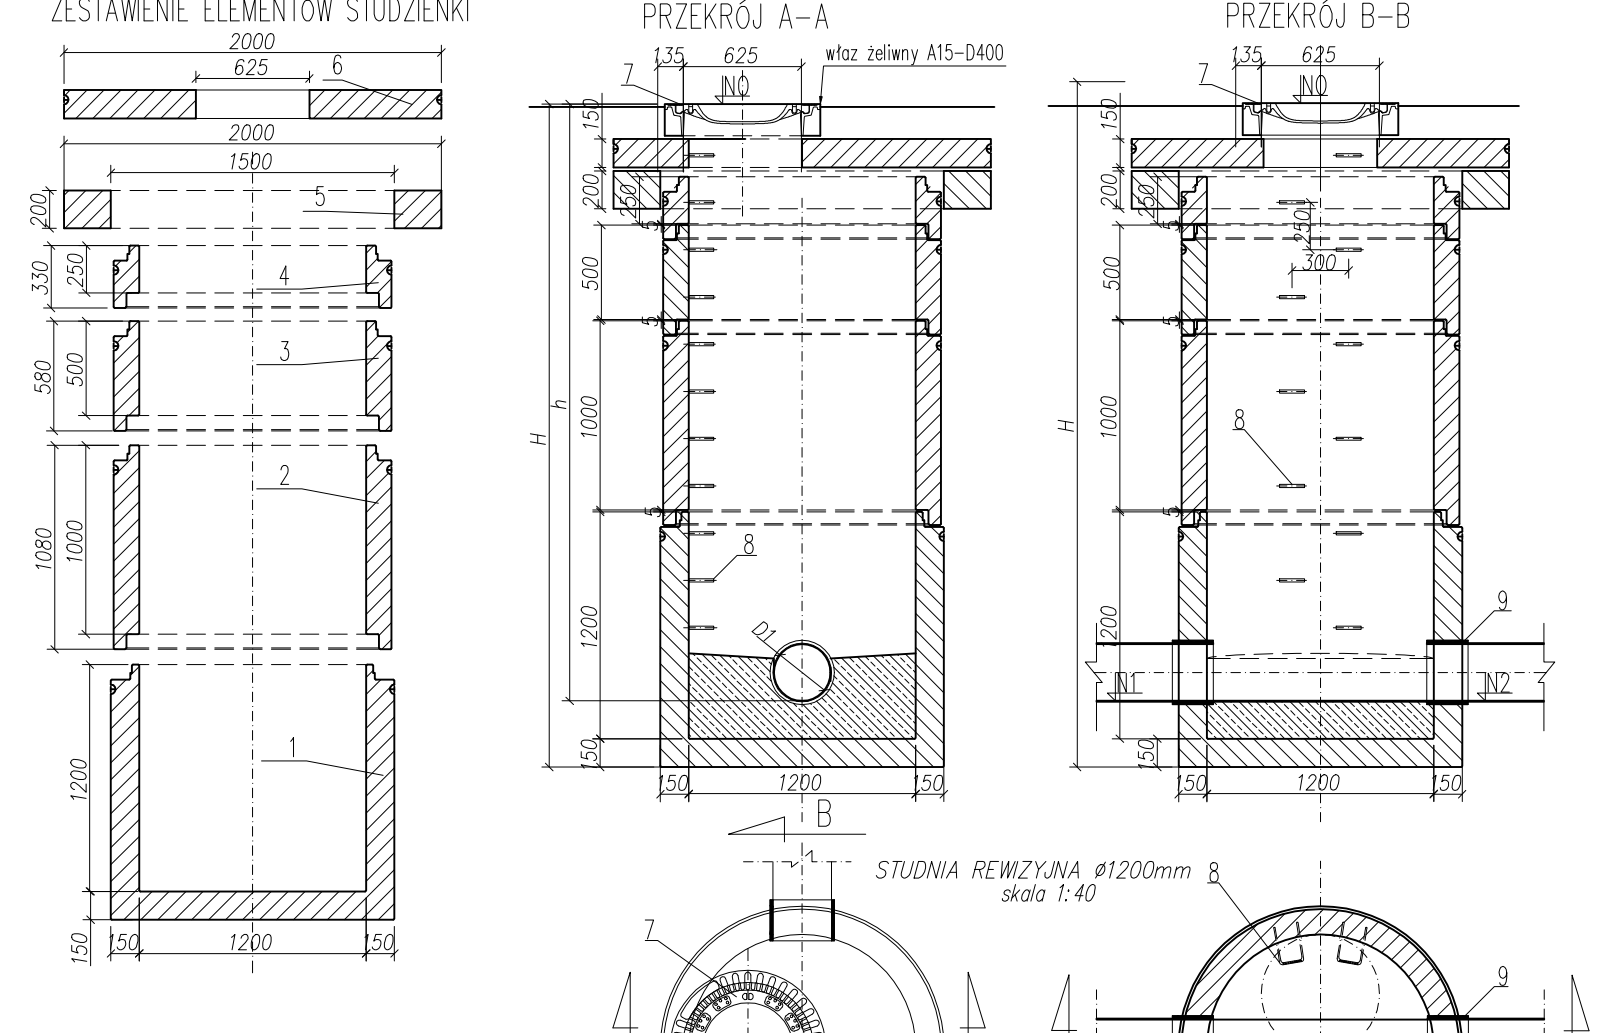


|                                           |                |
|-------------------------------------------|----------------|
| OZNACZENIE PROFILU:<br>POZIOM PORÓWNAWCZY | 115,00m n.p.m. |
| RZĘDNA TERENU ISTN.                       |                |
| RZĘDNA DNA KANAŁU                         |                |
| ZAGŁĘBIENIE DNA KANAŁU                    |                |
| SPADKI, DŁUGOŚCI                          |                |
| ŚREDNICA, MATERIAŁ                        |                |
| ODLEGŁOŚCI                                |                |
| HEKTOMETRY                                |                |

P.S.I./ZEP-Grat, Generator rysunkowy Profili Koordynator: B.O.  
Nazwa pliku: TULPANOWA 08111 Projekt: ks

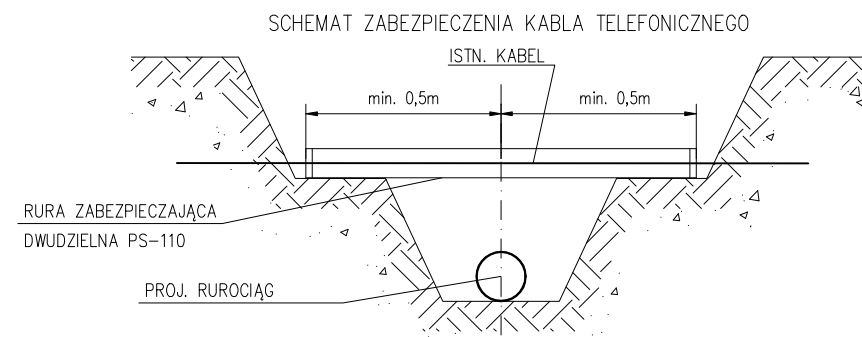

|     |                                                                                 |                                  |
|-----|---------------------------------------------------------------------------------|----------------------------------|
| Lp. |                                                                                 | ZESTAWIENIE ELEMENTÓW STUDZIENKI |
| 1   | BETON KL. B40; WYMIAR 1200/1200; MASA ok. 2510 [kg]                             |                                  |
| 2   | KRĄG BETONOWY (KL.B40) 1200/1000 ŁĄCZONY ZA POMOCĄ USZCZELEK MASA ok. 1390 [kg] |                                  |
| 3   | KRĄG BETONOWY (KL.B40) 1200/500 ŁĄCZONY ZA POMOCĄ USZCZELEK MASA ok. 700 [kg]   |                                  |
| 4   | KRĄG BETONOWY (KL.B40) 1200/250 ŁĄCZONY ZA POMOCĄ USZCZELEK MASA ok. 350 [kg]   |                                  |
| 5   | PIERSIENIE ODŁĄCZAJĄCY 2000/1500/200                                            |                                  |
| 6   | NAKRYWA ŻELBETOWA Ø2000/600/150                                                 |                                  |
| 7   | WŁAZ ŻELIWNY A15-D400                                                           |                                  |
| 8   | STOPNIE ZŁĄCZOWE ŻELIWNE TYP S                                                  |                                  |
| 9   | SWW 0614-499 WG PN-H-74086 LUB Z NORMAMI DIN 1212 I DIN 1211                    |                                  |
| 10  | PRZESŁONIE SZCZELNE DOSTĘPOWE DO STANDARDU RURY LUB DOSTAWA PRODUCENTA RUR      |                                  |

UWAGA:  
1. Rysunek należy rozpatrywać wraz z częścią opisową.  
2. Nie należy odmierzać wymiarów z rysunku, ani używać go jako szablonu. Przed przystąpieniem do prac budowlanych wszystkie wymiary należy sprawdzić w naturze.  
3. Wszelkie roboty budowlane należy prowadzić zgodnie z obowiązującymi warunkami technicznymi oraz przepisami technicznymi – budowlanymi.  
4. Wykonać 15cm podsypkę piaskową pod rurociągiem.  
5. Kable energetyczne i telefoniczne zabezpieczyć rura osł. dwudzielną Ø110mm o dł. min.1m w miejscu skrzyżowania z proj. kanalizacją.

|                                       |  |   |
|---------------------------------------|--|---|
| KAT                                   |  | USŁUGI PROJEKTOWE KAT-PROJEKT Katarzyna Matyja-Rożek                                                       |
| Nazwa Zamierzenia Budowlanego:        |  | Nowe Boryszewo 48/20, 09-410 Płock, tel. 501679290 kat_projekt@op.pl; NIP: 774 229 59 68, REGON: 146077050 |
| Adres, kategoria obiektu budowlanego: |  | BUDOWA SIECI KANALIZACJI SANITARNEJ W MIEJSCOWOŚCI ROGÓZINO                                                |
| Inwestor:                             |  | GMINA RADZANÓW, UL. PŁOCKA 32, 09-541 RADZANÓW                                                             |
| Rysunek:                              |  | PROFIL PODŁUŻNY SIECI KANALIZACJI SANITARNEJ- CZ.2                                                         |
| Projektant:                           |  | IMIE I NAZWISKO, NR UPRAWNIENI                                                                             |
| Br. Sanitarna                         |  | mgr inż. KATARZYNA MATYJA-ROŻEK                                                                            |
|                                       |  | UPR. MAZ/0421/P005/09                                                                                      |
|                                       |  | RYS NR 3                                                                                                   |
|                                       |  | STADIUM: PB/PZT                                                                                            |
|                                       |  | DATA: 11.2021                                                                                              |
|                                       |  | SKALA 1:100/500                                                                                            |