



Przekrój normalny przez drogę gminną

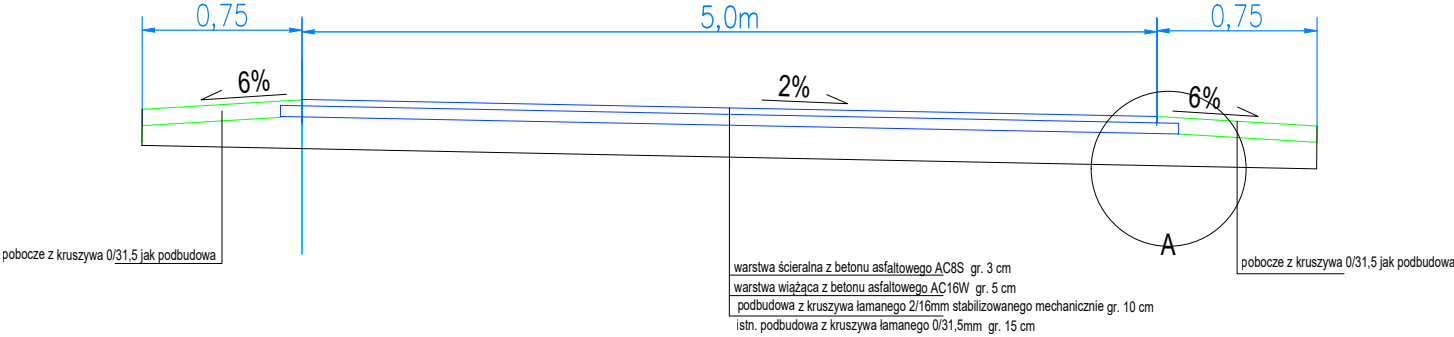

Szczegół A

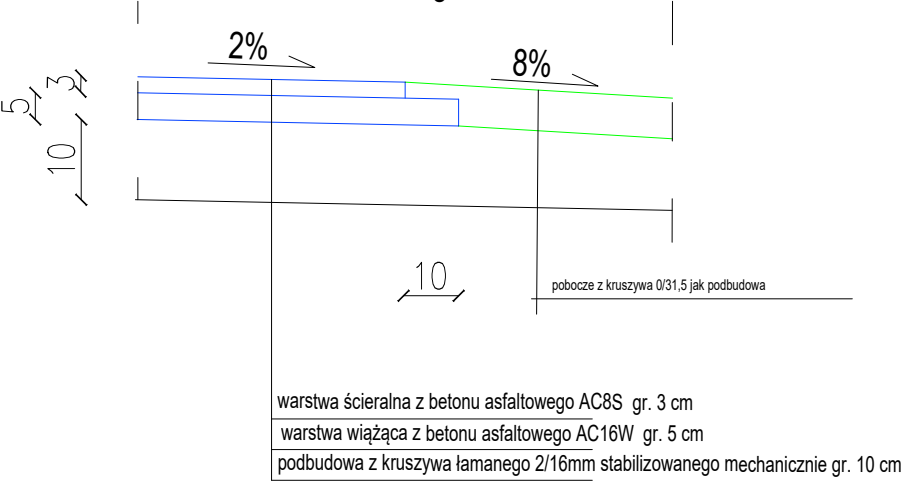

Usługi Projektowe Drogowe F. Rytwiński				
OBIEKT	Przebudowa drogi wewnętrznej w ramach zadania "modernizacja drogi gminnej Szczitno - Chelstowo"			
ZAMAWIAJĄCY	Gmina Radzanowo			BRANZA drog.
NAZWA RYSUNKU	Przekroje normalne			SKALA 1:25; 1:10
	NAZWISKO	NR UPR.	SPECJALNOŚĆ	PODPIS
OPRACOWAŁ				04.2022
PROJEKTOWAŁ	Franciszek Rytwiński	148/88	drogi	NR RYS.
SPRAWDZIŁ				2