



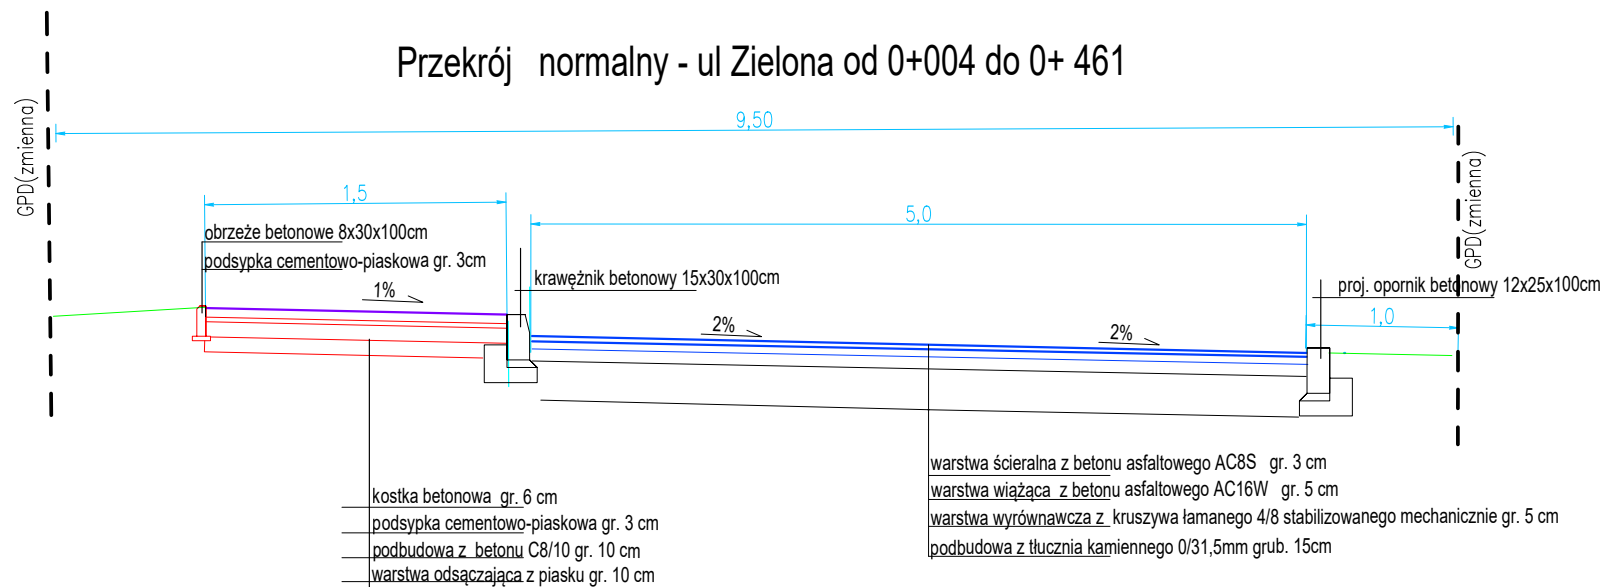

### Konstrukcja nawierzchni zjazdu z Szkolnej

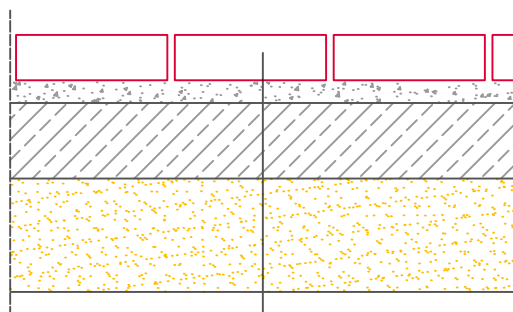

kośćka betonowa gr. 8 cm

podsyпка piaskowa gr. 3-5 cm

podbudowa beton. C12/15 gr. 15 cm

warstwa piasku gr. 20 cm



Usługi Projektowe Drogowe F. Rytwiński,

|                                                                                          |                      |         |             |                     |
|------------------------------------------------------------------------------------------|----------------------|---------|-------------|---------------------|
| OBIEKT <b>Przebudowa drogi wewnętrznej, ulica Zielonana, w Radzanowie, gm. Radzanowo</b> |                      |         |             |                     |
| ZAMAWIAJĄCY <b>Wójt Gminy Radzanowo</b>                                                  |                      |         |             | BRANŻA <b>drog.</b> |
| NAZWA RYSUNKU <b>Przekroje normalne</b>                                                  |                      |         |             | SKALA <b>1:50</b>   |
|                                                                                          | NAZWISKO             | NR UPR. | SPECJALNOŚĆ | PODPIS              |
| OPRACOWAŁ                                                                                |                      |         |             | DATA <b>2020.04</b> |
| PROJEKTOWAŁ                                                                              | Franciszek Rytwiński | 148/88  | drogi       | NR RYS.             |
| SPRAWDZIŁ                                                                                |                      |         |             | <b>2.0</b>          |