


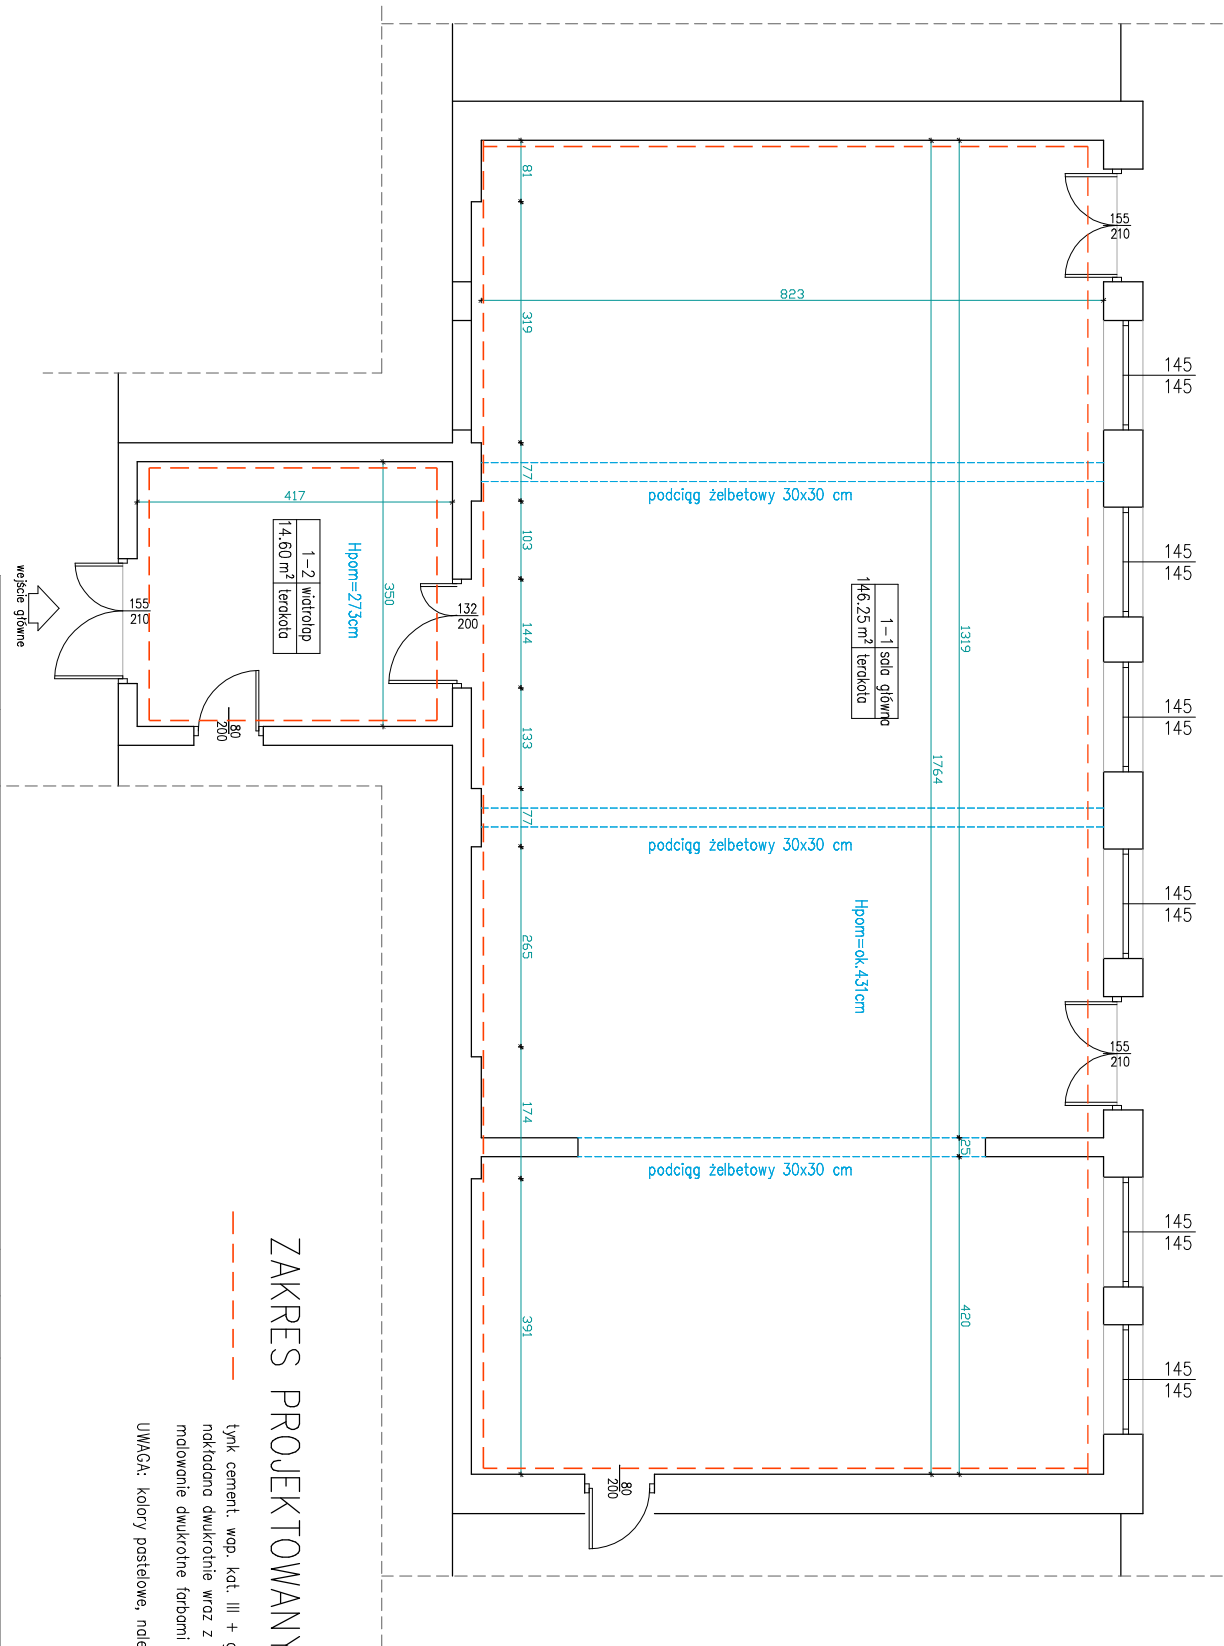

ZAKRES PROJEKTOWANYCH ROBÓT:

--- tynk cement. wop. kot. III + gładź gipsowa
nakładano dwukrotnie wraz z gruntuowaniem
malowanie dwukrotne farbami wewnętrznymi np. TIKURILLA
UWAGA: kolory posłetowe, należy ustalić z inwestorem

OBIEKT	REMIZA OSP JURYSZEWÓ – RZUT PARTERU SALI GŁÓWNEJ			TEMAT RYS. RZUT PARTERU – sala główna /ściany wewnętrzne do tynkowania	PROJEKTOWAŁ:		Skala:	
ADRES OBIEKTU	Juryszewo, dz. nr	, gm. Rodzanowo		mgr inż. Andrzej Goldowski	mgr inż. Michał Goldowski		1:100	Nr rys.: A-1
INWESTOR	Gmina Rodzanowo			Asystent projekt.			CZERWIEC 2023 r.	