
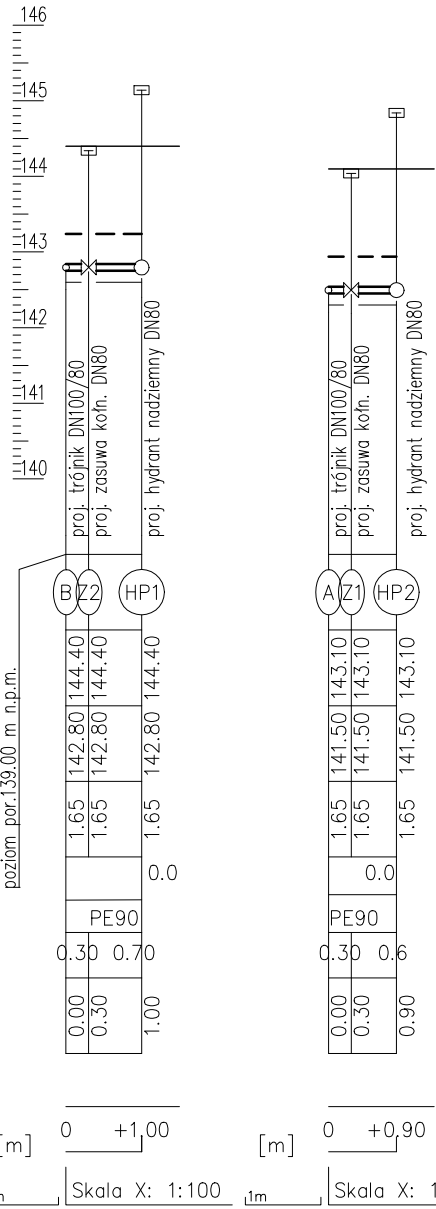


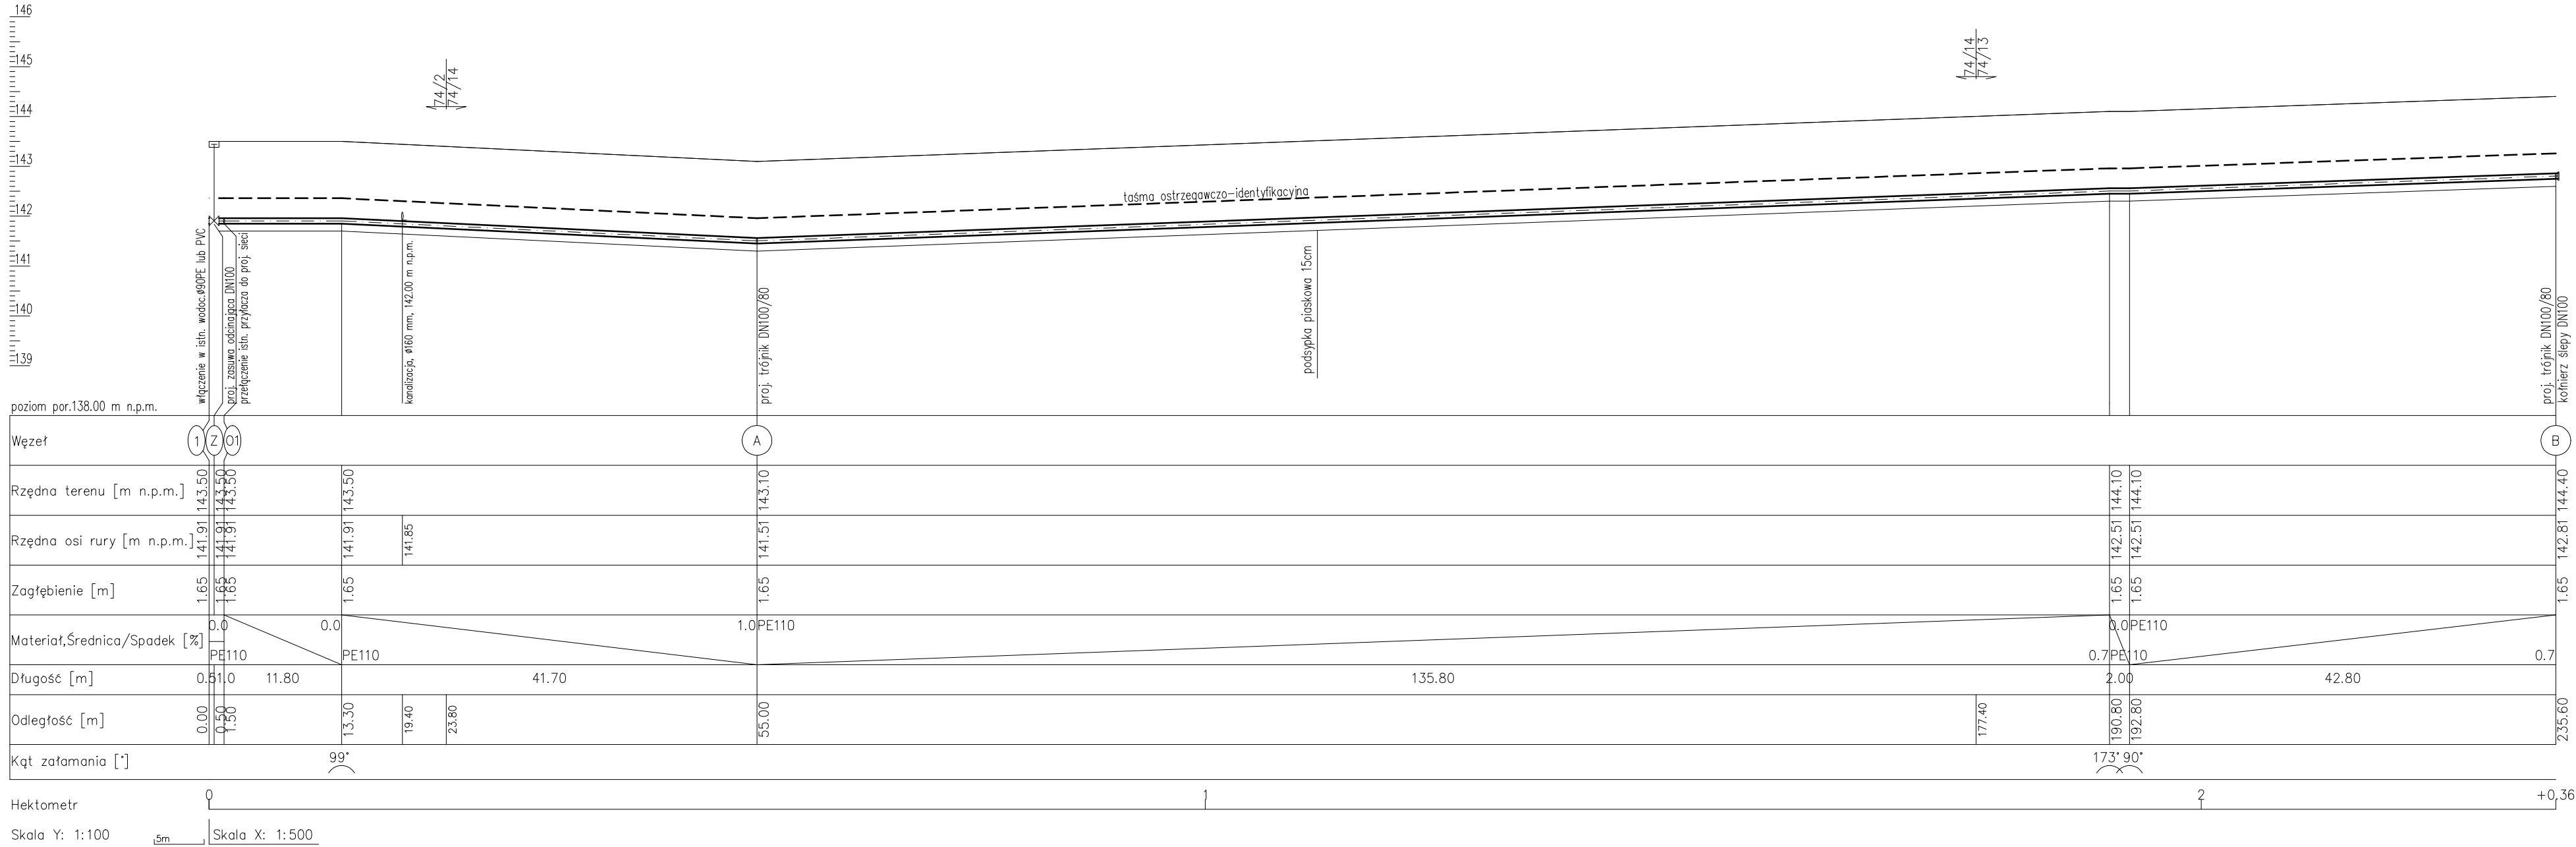

- węzeł 1
- 1 – proj. rura Ø110 PE100 PN10 SDR17
 - 2 – istn. w ulicy rura Ø90 PE lub PVC
 - 3 – proj. kotłierz specjalny do rur PE i PVC DN100
 - 4 – proj. kotłierz specjalny do rur PE i PVC DN80
 - 5 – proj. zewzka dwukotłierzowa DN100/80

- węzeł 01
- 1 – proj. rura Ø110 PE100 PN10 SDR17
 - 2 – proj. obejma siodłowa elektrooporowa Ø110/63
 - 3 – proj. mufa redukcjna elektrooporowa Ø63/40
 - 4 – istn. rura PE Ø40
 - 5 – istn. zasuwa odcinająca Ø40

- węzeł A-HP2
- 1 – proj. rura Ø110 PE100 PN10 SDR17
 - 2 – proj. trójnik kotłierzowy DN100/80
 - 3 – proj. zasuwa kotłierzowa DN80
 - 4 – proj. kruciec FF dwukotłierzowy żeliwny DN80, L=600mm
 - 5 – proj. łuk kotłierzowy 90° ze stopką DN80
 - 6 – proj. hydrant nadziemny standard DN80
 - 7 – proj. kotłierz specjalny do rur PE i PVC DN150 lub tuleja kotłierzowa PE Ø110 do zgrzewania doczołowego

- węzeł B-HP1
- 1 – proj. rura Ø110 PE100 PN10 SDR17
 - 2 – proj. trójnik kotłierzowy DN100/80
 - 3 – proj. zasuwa kotłierzowa DN80
 - 4 – proj. kruciec FF dwukotłierzowy żeliwny DN80, L=600mm
 - 5 – proj. łuk kotłierzowy 90° ze stopką DN80
 - 6 – proj. hydrant nadziemny standard DN80
 - 7 – proj. kotłierz specjalny do rur PE i PVC DN150 lub tuleja kotłierzowa PE Ø110 do zgrzewania doczołowego
 - 8 – proj. kotłierz ślepy DN100

			USŁUGI PROJEKTOWE KAT-PROJEKT Katarzyna Matyja Nowe Boryszewo 48/20, 09-410 Płock, tel. 501679290 kat_projekt@op.pl; NIP: 774 229 59 68, REGON: 146077050		
INWESTYCJA:			PB budowa sieci wodociągowej w m. Radzanowo, gm. Radzanowo dz. nr. 74/2, 74/13, 74/14		
ADRES:			Jedn.ewid.:141910_2 RADZANOWO Obręb: 0017 Radzanowo dz. 74/2, 74/13, 74/14		
INWESTOR:			GMINA RADZANOWO, UL. PŁOCKA 32, 09-541 RADZANOWO		
RYSUNEK NR 4		Profil podłużny wodociągu – odcinek 3		SKALA 1:100 1:100/500	
DATA: 12.2020		NR UPRAWNIENI		PODPIS	
AUTOR PROJEKTU: MGR INŻ. KATARZYNA MATYJA		MAZ/0421/POOS/09			