


MAPA DO CELÓW PROJEKTOWYCH

Oznaczenie kancelaryjne zgłoszenia pracy geod.	GGN-III.6640.3502.2021	
Miejscowość	Radzanowo	
Jednostka ewidencyjna	Identyfikator	141910_2
	Nazwa	Radzanowo
Obręb ewidencyjny	Identyfikator	0020
	Nazwa	Radzanowo
Skala mapy	1:500	
Nazwa układu współrzędnych	Prostokątnych płaskich	2000/21
	Wysokości	PL-EVRF2007-NH
Oznaczenie granic obszaru, które były przedmiotem aktualizacji	-----	
Oznaczenie i informacje o służebnościach gruntowych mających wpływ na zagospodarowanie gruntów zlokalizowanych w granicach projektowanej inwestycji	Nie badano	
Oznaczenie i symbol konturu użytku gruntowego, który nie jest ujawniony w bazie danych ewidencji gruntów i budynków	Brak	
Usługi Geodezyjno – Kartograficzne mgr inż. Andrzej Kardasz 09-409 Płock, ul. Żyzna 21D m. 79 tel. 602-199-483 Reg. 611048910 NIP 774-148-18-93	Geodeta uprawniony mgr inż. Andrzej Kardasz nr upr. 17510 Płock, dn. 22.07.2021r.	

Nie wykluczam istnienia w terenie urządzeń podziemnych nie pokazanych na mapie, które nie zostały odnotowane podczas wykonywania inwentaryzacji geodezyjnej lub nie zostały zgłoszone do inwentaryzacji przed zasypianiem.

Poświadczam, że niniejszy dokument został opracowany w wyniku prac geodezyjnych i kartograficznych, których rezultaty zawiera operat techniczny pozytywnie zweryfikowany. Jednocześnie informuję, że jestem świadomy odpowiedzialności karnej za założenie fałszywego oświadczenia.	
Identyfikator zgłoszenia prac geodezyjnych	GGN-III.6640.3502.2021
Organ służby geodezyjnej, który otrzymał zgłoszenie	Starosta Płocki
Wykonawca prac geodezyjnych	Usługi Geodezyjne i Kartograficzne Andrzej Kardasz ul. Żyzna 21D/79, 09-409 Płock tel. 602-199-483 NIP: 774-148-18-93 Regon: 611048910
Data sporządzenia oraz numer dokumentu zawierającego wynik pozytywnej weryfikacji	Protokół weryfikacji z dn. 03.08.2021r. Nr GGN-III.6640.3502.2021_1
Imię i nazwisko oraz nr uprawnień zawodowych kierownika prac	GEODETA UPRAWNIONY mgr inż. Andrzej Kardasz nr upr. 17510

SZKIC ORIENTACYJNY 1:25000

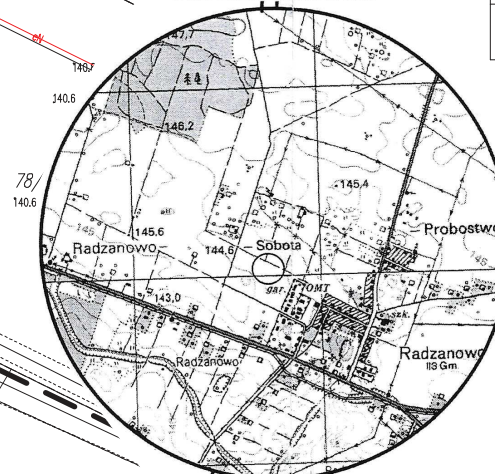


Płock dn. 03.09.2021r
Oznaczenia:

- 78/9 działka objęta inwestycją
- linie rozgraniczające drogę
- proj. wodociąg
- proj. hydrant DN80
- proj. rury ostnowe na istn. kablach

mgr inż. Katarzyna Matyja – Rożek

upr. do projektowania bez ograniczeń w specjalności instalacji i sieci sanitarnych
Nr ewid: MAZ0421/POOS/09

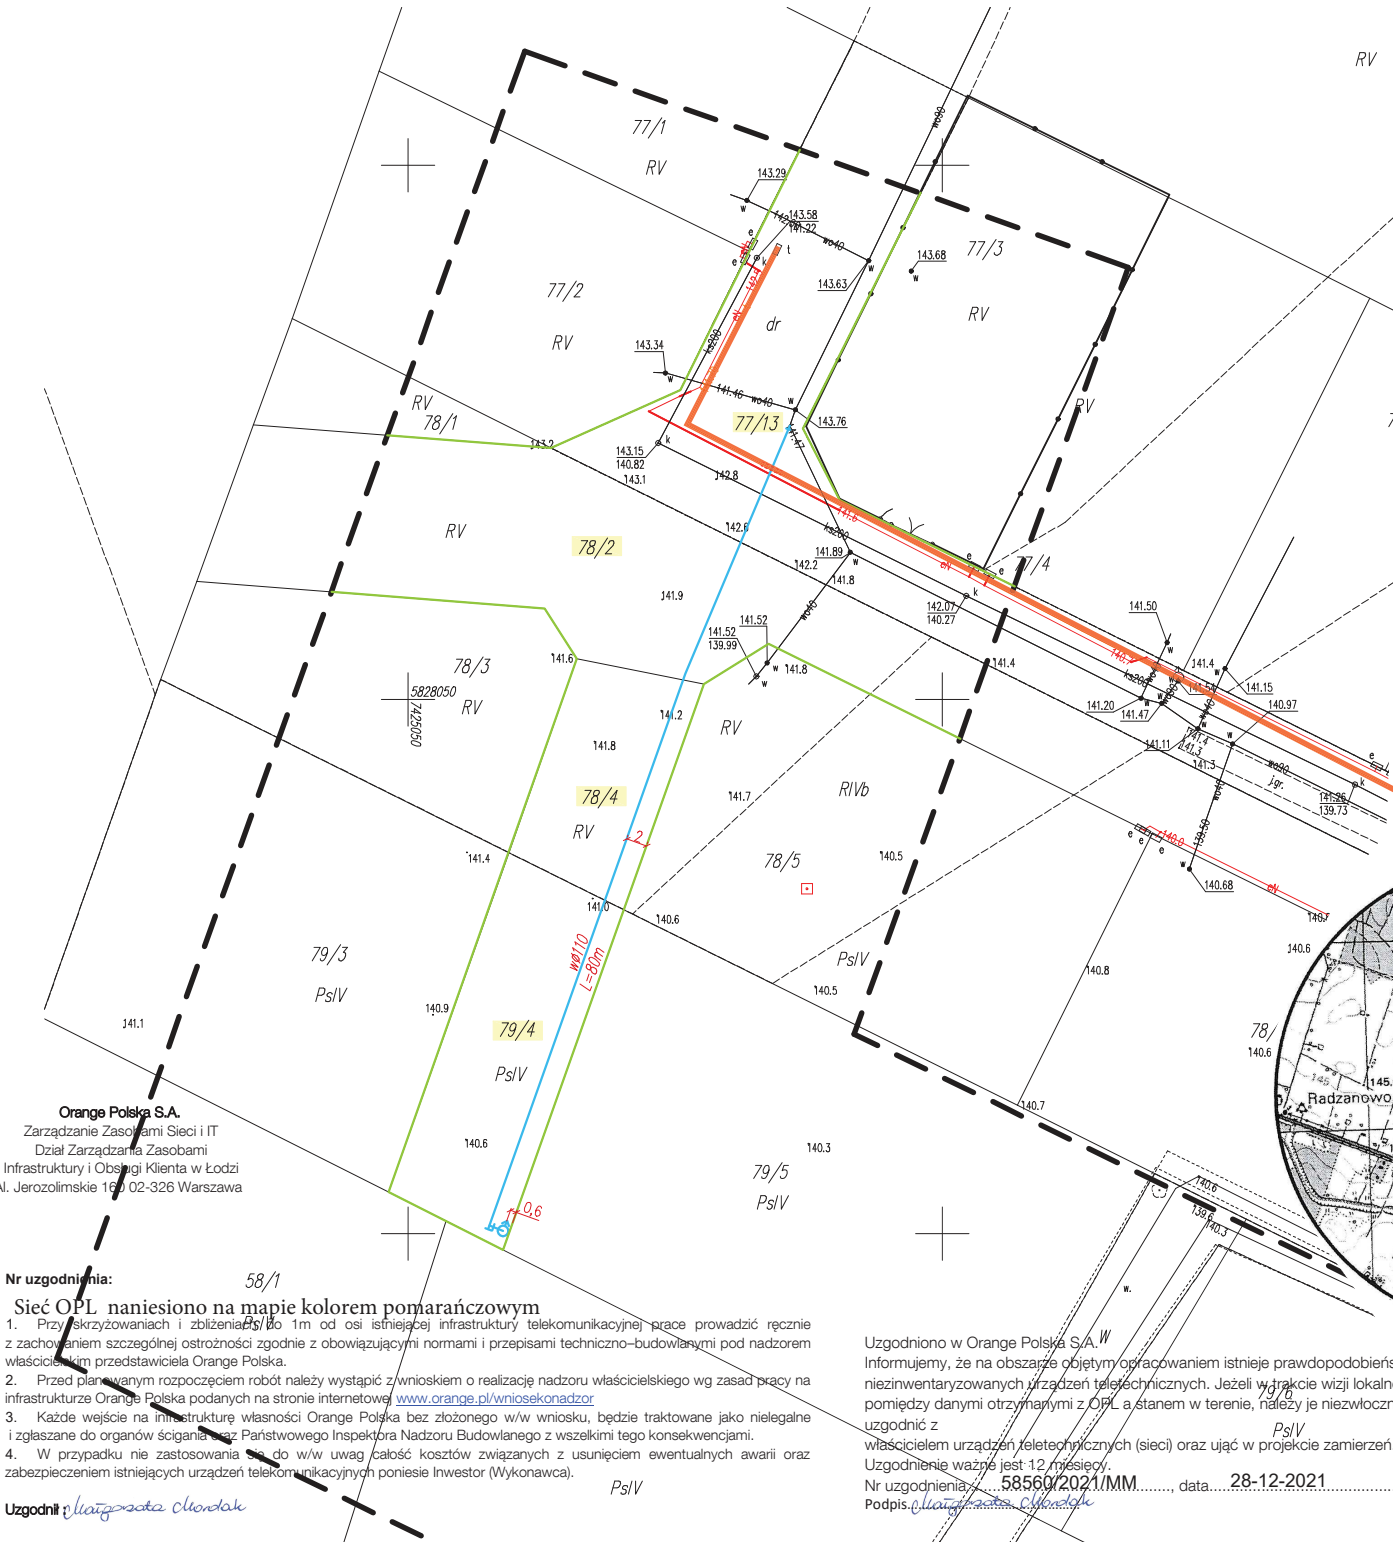

Orange Polska S.A.
Zarządzanie Zasobami Sieci i IT
Dział Zarządzania Zasobami
Infrastruktury i Obsługi Klienta w Łodzi
Al. Jerozolimskie 160 02-326 Warszawa

Nr uzgodnienia: 58/1
Sieć OPL naniesiono na mapie kolorem pomarańczowym

- Przy skrzyżowaniach i zbliżeniach do 1m od osi istniejącej infrastruktury telekomunikacyjnej prace prowadzić ręcznie z zachowaniem szczególnej ostrożności zgodnie z obowiązującymi normami i przepisami techniczno-budowlanymi pod nadzorem właściciela, którym przedstawieliśmy Orange Polska.
- Przed planowanym rozpoczęciem robót należy wystąpić z wnioskiem o realizację nadzoru właścicielskiego wg zasad pracy na infrastrukturze Orange Polska podanych na stronie internetowej www.orange.pl/wniosek-onadzor
- Każde wejście na infrastrukturę własności Orange Polska bez złożonego w/w wniosku, będzie traktowane jako nielegalne i zgłaszane do organów ścigania oraz Państwowego Inspektora Nadzoru Budowlanego i wszelkimi tego konsekwencjami.
- W przypadku nie zastosowania się do w/w uwag całość kosztów związanych z usunięciem ewentualnych awarii oraz zabezpieczeniem istniejących urządzeń telekomunikacyjnych poniesie Inwestor (Wykonawca).

Uzgodnił:

Uzgodniono w Orange Polska S.A.
Informujemy, że na obszarze objętym opracowaniem istnieje prawdopodobieństwo występowania niezainwentaryzowanych urządzeń technicznych. Jeżeli w trakcie wizji lokalnej, zostaną stwierdzone różnice pomiędzy danymi otrzymanymi z OPL a stanem w terenie, należy je niezwłocznie zgłosić do Orange i uzgodnić z właścicielem urządzeń telekomunikacyjnych (sieci) oraz ująć w projekcie zamierzeń.
Uzgodnienie ważne jest 12 miesięcy.
Nr uzgodnienia: 58560/2021/MM, data: 28-12-2021
Podpis: