
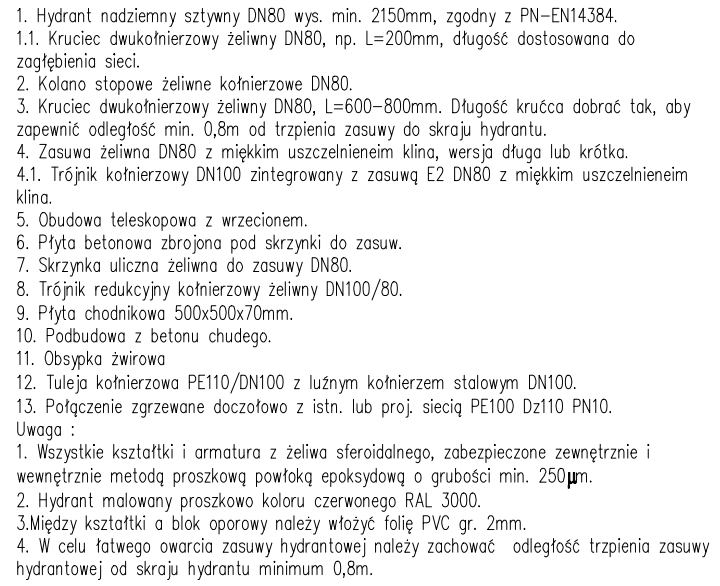


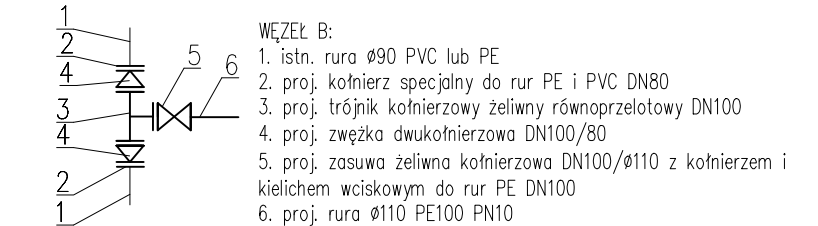

		USŁUGI PROJEKTOWE KAT-PROJEKT Katarzyna Matyja-Rożek Nowe Borszysze 48/20, 09-410 Płock, tel. 5167972 kat_projekt@op.pl; NIP: 774 229 59 68, REGON: 14061920	
NAZWA ZAMIERZENIA BUDOWLANEGO:		BUDOWA SIECI WODOCIAĞOWEJ W MIEJSCOWOŚCI RADZANOWO	
ADRES, KATEGORIA OBIĘTU BUDOWLANEGO		JEDN. EWID. 141910_2 RADZANOWO OBRĘB: 0017 RADZANOWO dz. nr 78/2, 78/4, 79/4, 77/13, 78/9, 79/8 KATEGORIA OBIĘTU BUDOWLANEGO: XXVI	
INWESTOR:		GMINA RADZANOWO, UL. PŁOCKA 32, 09-541 RADZANOWO	
RYSYNEK:		PROFIL PODŁUŻNY SIECI WODOCIAĞOWEJ	
PROJEKTANT:		IMIĘ I NAZWISKO, NR UPRAWNIENI	
BR. SANITARNA		mgr inż. KATARZYNA MATYJA-ROŻEK UPR. MAZ/0421/P005/09	
		PODPIS	
		STADIUM: PB/P DATA: 09.2021	
		SKALA: 1:100/500 1:100	